



POHLED OD ZÁPADU

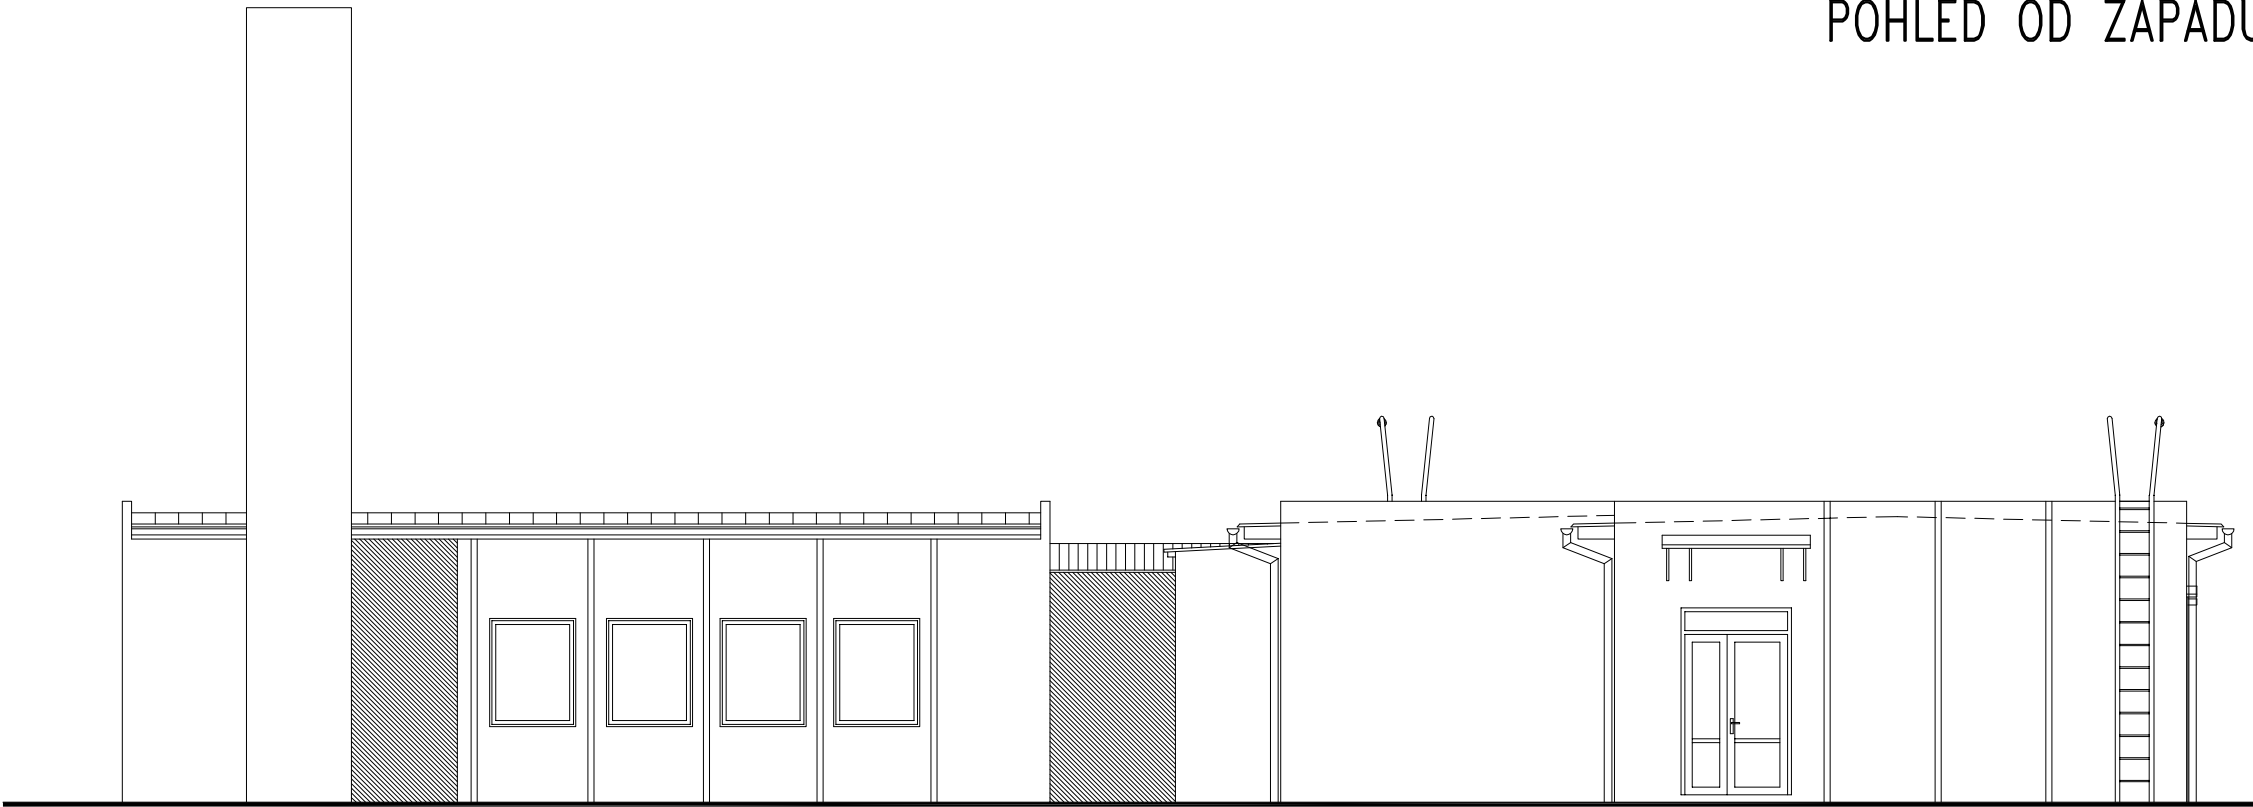

POHLED OD VÝCHODU

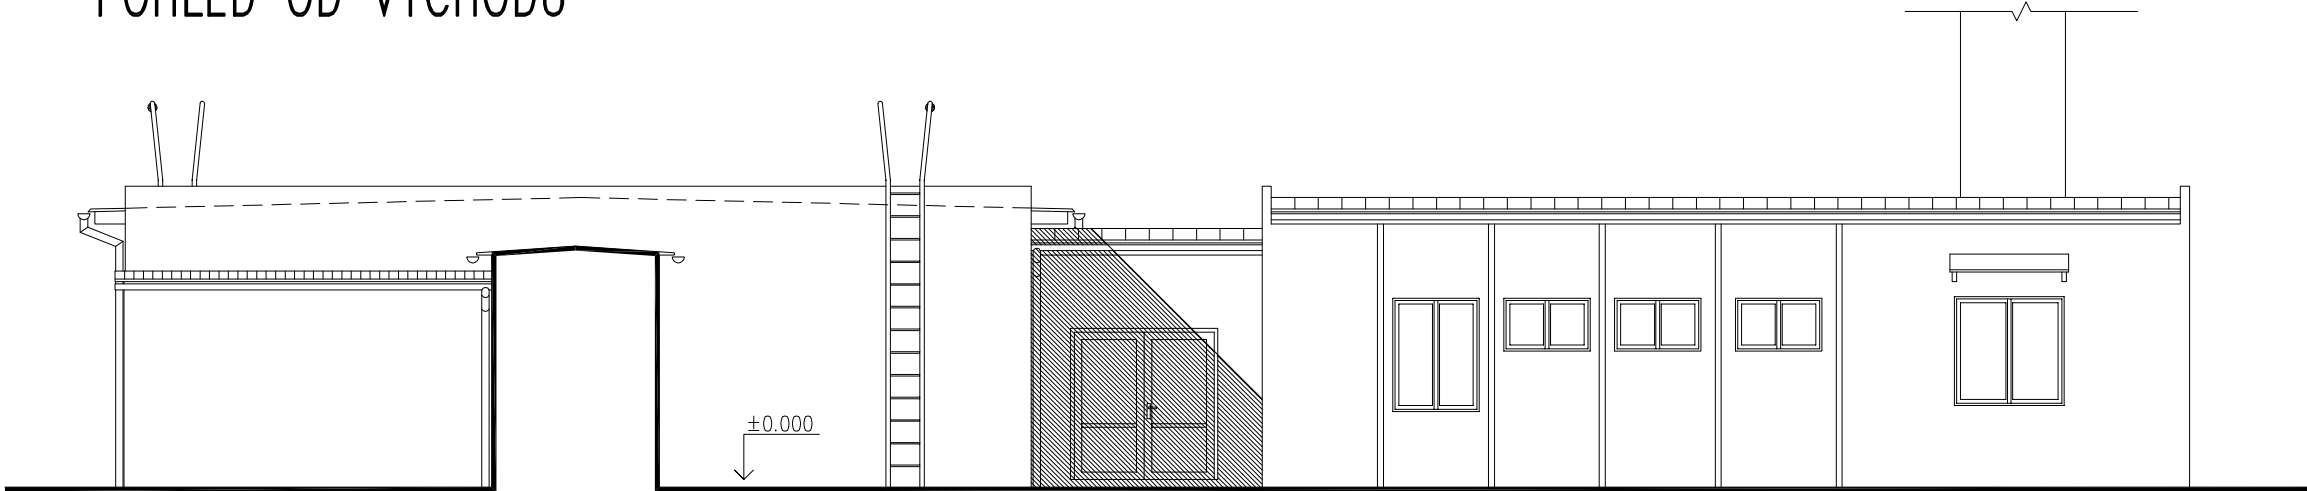

HLAVNÍ INŽENÝR PROJEKTU	VYPRACOVAL Jakub Veleba	OKRES Benešov MĚSTSKÝ ÚŘAD Benešov	JAKUB VELEBA WWW.PROJEKCEVELEBA.CZ 737 448904	
STAVEBNÍK Město Benešov, Masarykovo náměstí 100				
NÁZEV AKCE ODSTRANĚNÍ OBJEKTU PČ. 2138/3, KONOPIŠŤSKÁ UL. K.Ú. BENEŠOV U PRAHY	DATUM 7/2019	FORMÁT 2	x A4	
ČÁST D. DOKUMENTACE OBJEKTŮ A TECHNICKÝCH ZAŘÍZENÍ b) VÝKRESOVÁ ČÁST	STUPEŇ DOKUMENTACE Dokumentace bouracích prací, obsah dle Vyhl. 499/2006 Sb. změna 405/2017 Sb.			ČÍSLO PARÉ
OBSAH POHLED OD ZÁPADU, POHLED OD VÝCHODU	MĚŘÍTKO 1 : 100	ČÍSLO VÝKRESU 6		