


ZÁBORY A VYTÝČOVACÍ SOUŘADNICE

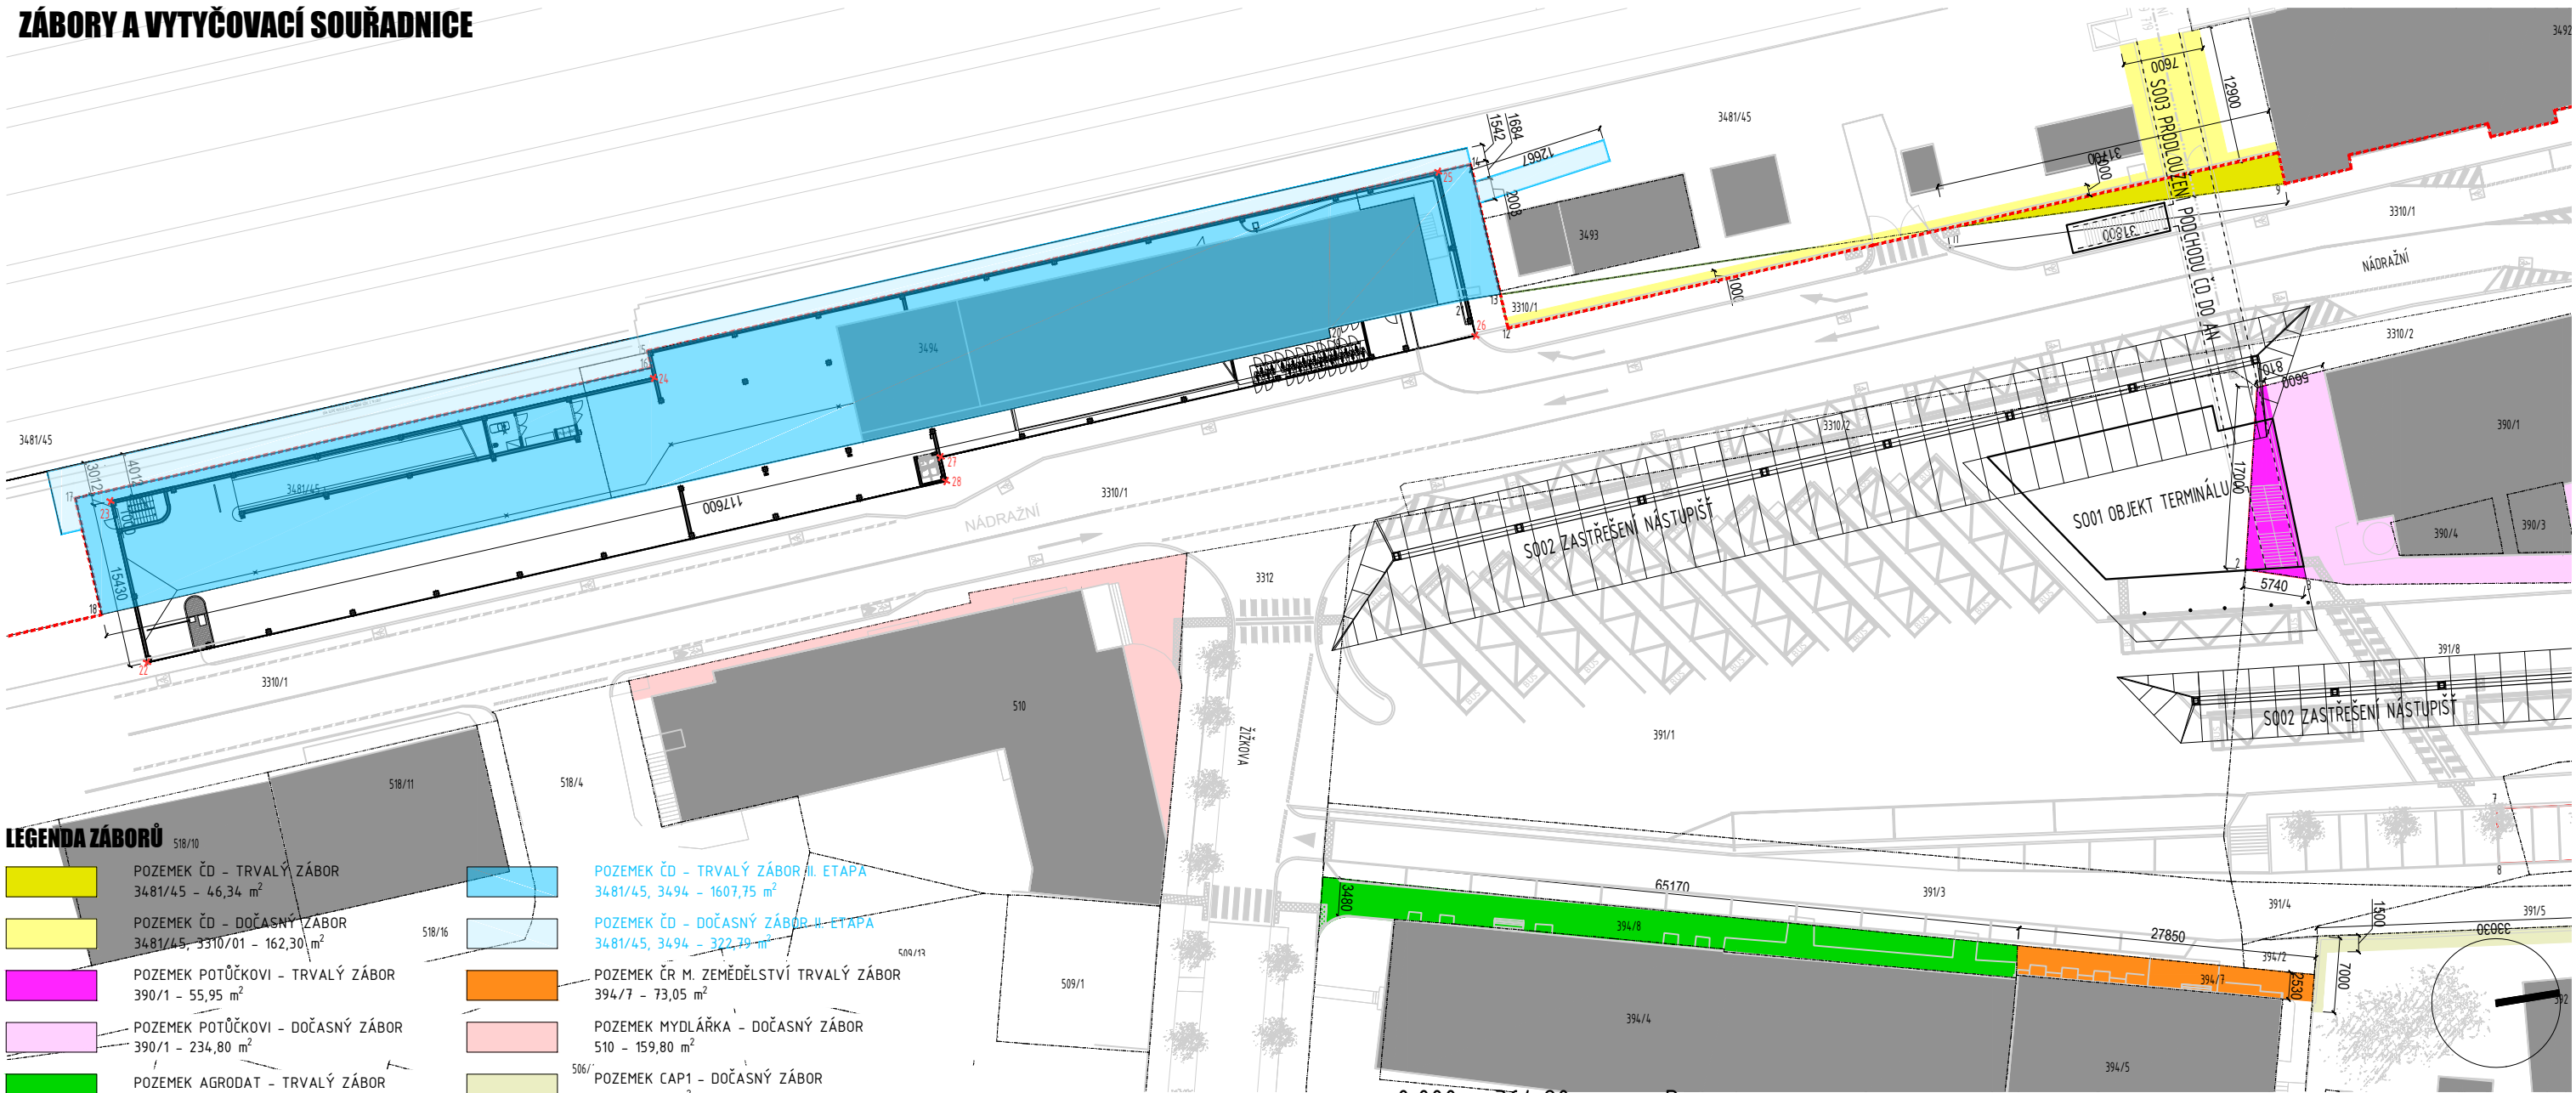

LEGENDA ZÁBORŮ

- POZEMEK ČD – TRVALÝ ZÁBOR
3481/45 – 46,34 m²
- POZEMEK ČD – DOČASNÝ ZÁBOR
3481/45, 3310/01 – 162,30 m²
- POZEMEK POTŮČKOVI – TRVALÝ ZÁBOR
390/1 – 55,95 m²
- POZEMEK POTŮČKOVI – DOČASNÝ ZÁBOR
390/1 – 234,80 m²
- POZEMEK AGRODAT – TRVALÝ ZÁBOR
394/8 – 208,70 m²
- POZEMEK ČD – TRVALÝ ZÁBOR II. ETAPA
3481/45, 3494 – 1607,75 m²
- POZEMEK ČD – DOČASNÝ ZÁBOR II. ETAPA
3481/45, 3494 – 322,79 m²
- POZEMEK ČR M. ZEMĚDĚLSTVÍ TRVALÝ ZÁBOR
394/7 – 73,05 m²
- POZEMEK MYDLÁŘKA – DOČASNÝ ZÁBOR
510 – 159,80 m²
- POZEMEK CAP1 – DOČASNÝ ZÁBOR
392 – 55,90 m²

----- NAVRHOVANÁ HRANICE OBVODU DRÁHY

OZN. BODU	SOUŘADNICE "X"	SOUŘADNICE "Y"	POZNÁMKA	VÝMĚRA POZEMKU
01	-728757.3900	-1079469.8700	ROH ODDĚLOVANÉ PARCELY 390/1	55,95 m ²
02	-728740.4500	-1079470.9900	ROH ODDĚLOVANÉ PARCELY 390/1	
03	-728739.5932	-1079465.3160	ROH ODDĚLOVANÉ PARCELY 390/1	
04	-728757.5932	-1079469.0890	ROH ODDĚLOVANÉ PARCELY 390/1	
05	-728713.4812	-1079435.0846	ROH PARKOVIŠTĚ P. POTŮČKA	63,09 m ²
06	-728718.6271	-1079435.2901	ROH PARKOVIŠTĚ P. POTŮČKA	
07	-728718.1263	-1079447.5331	ROH PARKOVIŠTĚ P. POTŮČKA	
08	-728712.9924	-1079447.3248	ROH PARKOVIŠTĚ P. POTŮČKA	
09	-728776.4421	-1079467.3254	ROH PARCELY PRO MĚSTO BENEŠOV	46,34 m ²
10	-728779.3223	-1079467.9442	ROH PARCELY PRO MĚSTO BENEŠOV	
11	-728772.3369	-1079498.6019	ROH PARCELY PRO MĚSTO BENEŠOV	
11	-728772.3369	-1079498.6019	ROH PARCELY PRO DRÁHU	
12	-728762.9389	-1079539.8444	ROH PARCELY PRO DRÁHU	68,67 m ²
13	-728766.1033	-1079540.5712	ROH PARCELY PRO DRÁHU	
14	-728778.2299	-1079543.3563	ROH PARCELY PRO MĚSTO PARK. DŮM	
15	-728760.8324	-1079620.1994	ROH PARCELY PRO MĚSTO PARK. DŮM	
16	-728759.2869	-1079619.8416	ROH PARCELY PRO MĚSTO PARK. DŮM	1607,75 m ²
17	-728747.0887	-1079673.6443	ROH PARCELY PRO MĚSTO PARK. DŮM	
18	-728736.2267	-1079671.1520	ROH PARCELY PRO MĚSTO PARK. DŮM	
19	-728762.0521	-1079556.4554	ROH PARCELY PRO MĚSTO PARK. DŮM	
20	-728762.9121	-1079556.6054	ROH PARCELY PRO MĚSTO PARK. DŮM	
21	-728765.4821	-1079544.7454	ROH PARCELY PRO MĚSTO PARK. DŮM	
22	-728731.7659	-1079666.9214	ROH PARKOVACÍHO DOMU	
23	-728746.8074	-1079670.3461	ROH PARKOVACÍHO DOMU	
24	-728758.3083	-1079619.6194	ROH PARKOVACÍHO DOMU	
25	-728777.5488	-1079546.3604	ROH PARKOVACÍHO DOMU	
26	-728762.2396	-1079542.8895	ROH PARKOVACÍHO DOMU	
27	-728750.9239	-1079592.8234	ROH PARKOVACÍHO DOMU	
28	-728748.6809	-1079592.3148	ROH PARKOVACÍHO DOMU	

±0,000 = 364,80 m n.m. B.p.v.

generální projektant

A99

Atelier 99 s.r.o.
Purkyňova 71/99
612 00 Brno

architekt	Ing. arch. Zdeněk Bureš
HIP	Ing. arch. Zdeněk Bureš
kontroloval	Ing. Josef Pirochta
stavebník	město Benešov
místo stavby	ulice Nádražní a okolí

název stavby
objekt
část

název dokumentu

projektant části

A77


ARCHITEKTI
TAUSSIGOVA 21, 615 00, BRNO
TEL: 548 216 533
WWW.ARCH77.CZ

vypracoval	Ing. arch. Petr Kláška
kreslil	Ing. arch. Petr Kláška
zodp. projektant	Ing. arch. Zdeněk Bureš

Terminál Benešov

C SITUAČNÍ VÝKRESY

ZÁBORY A VYTÝČENÍ PARKOVACÍHO DOMU

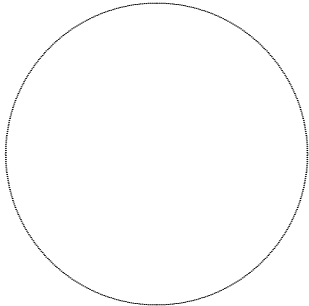

dokument	15-23
datum	08/2016
formát	2x A4
stupeň	DPS
revize	00

měřítko

číslo přílohy

1:600

C.5