

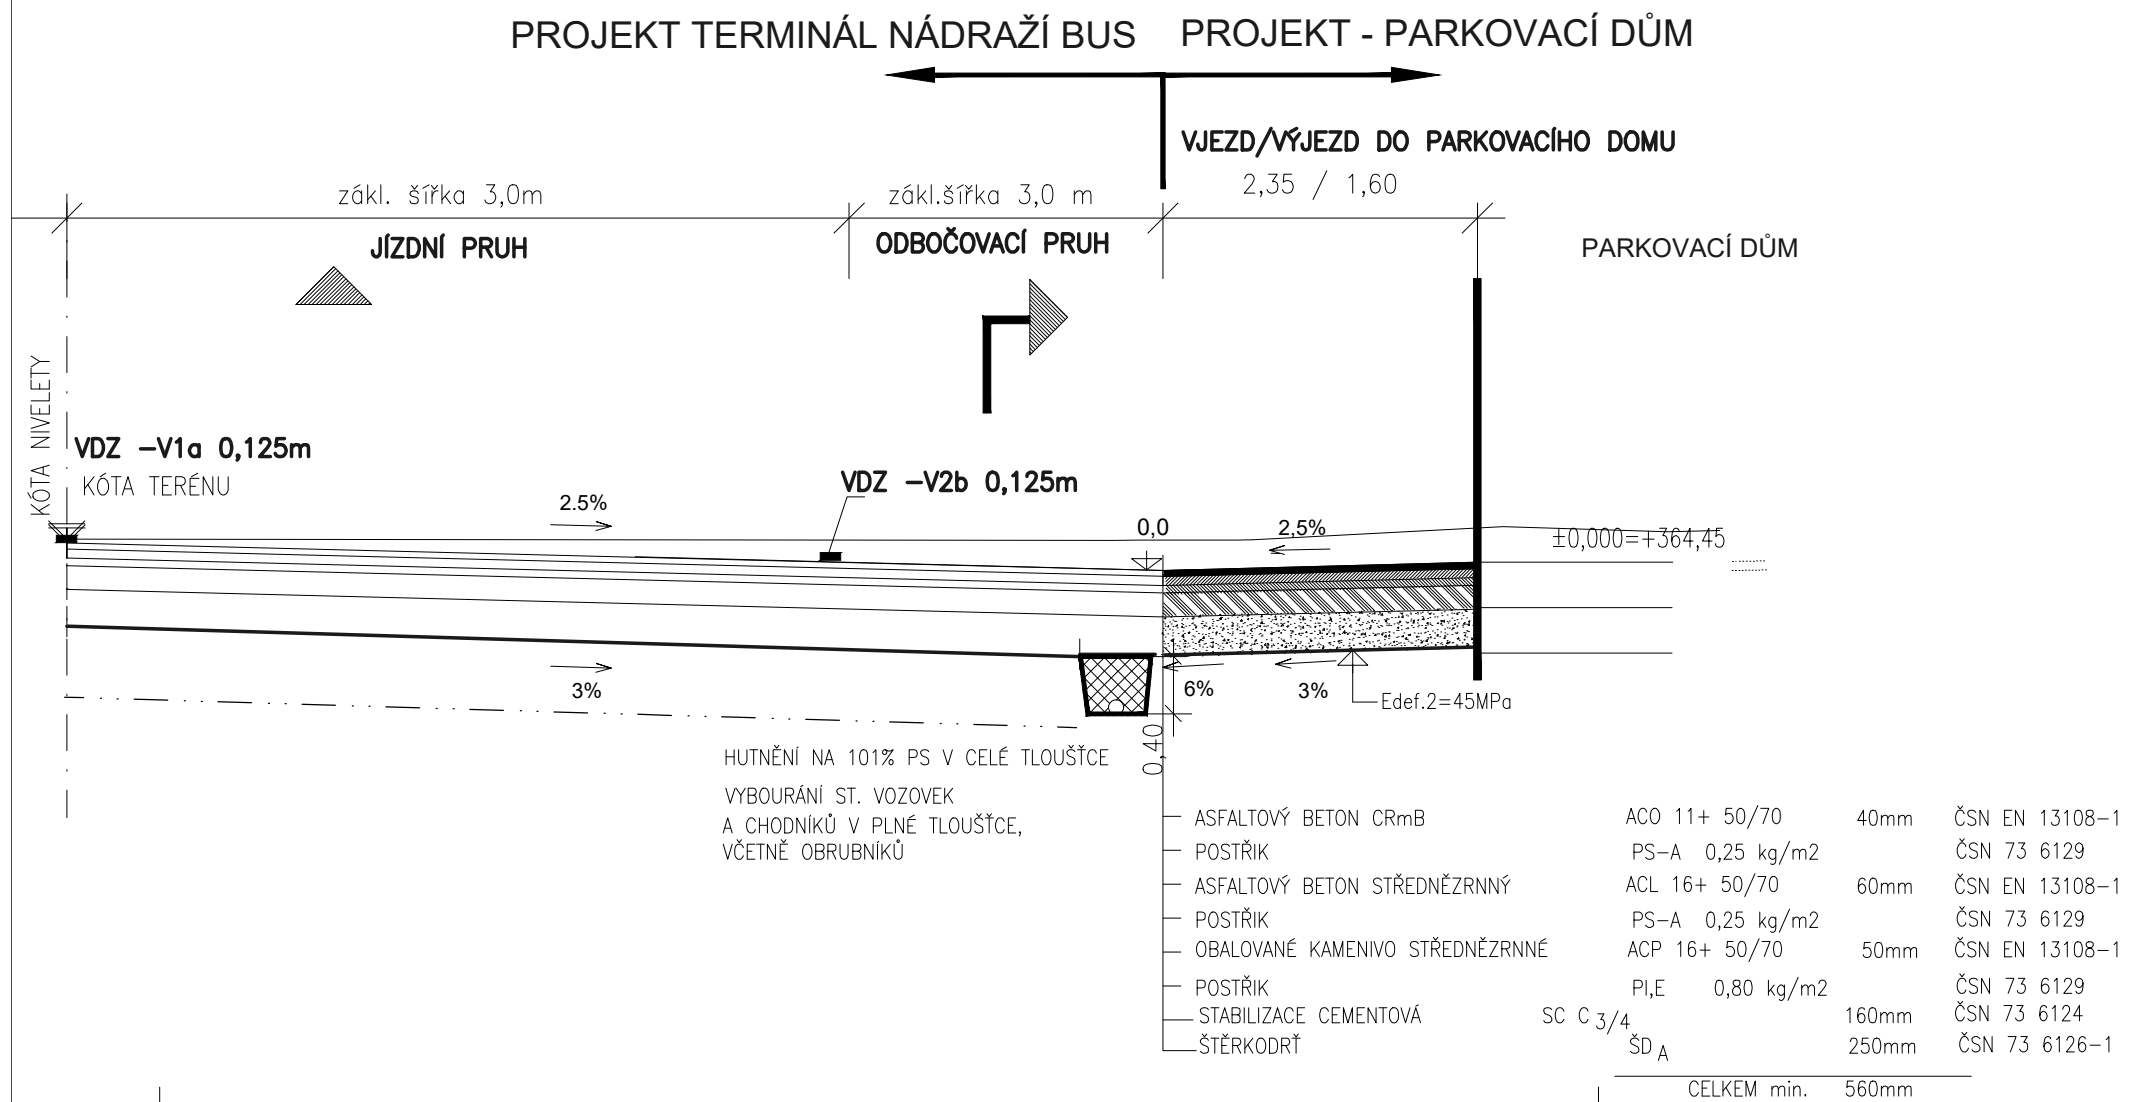
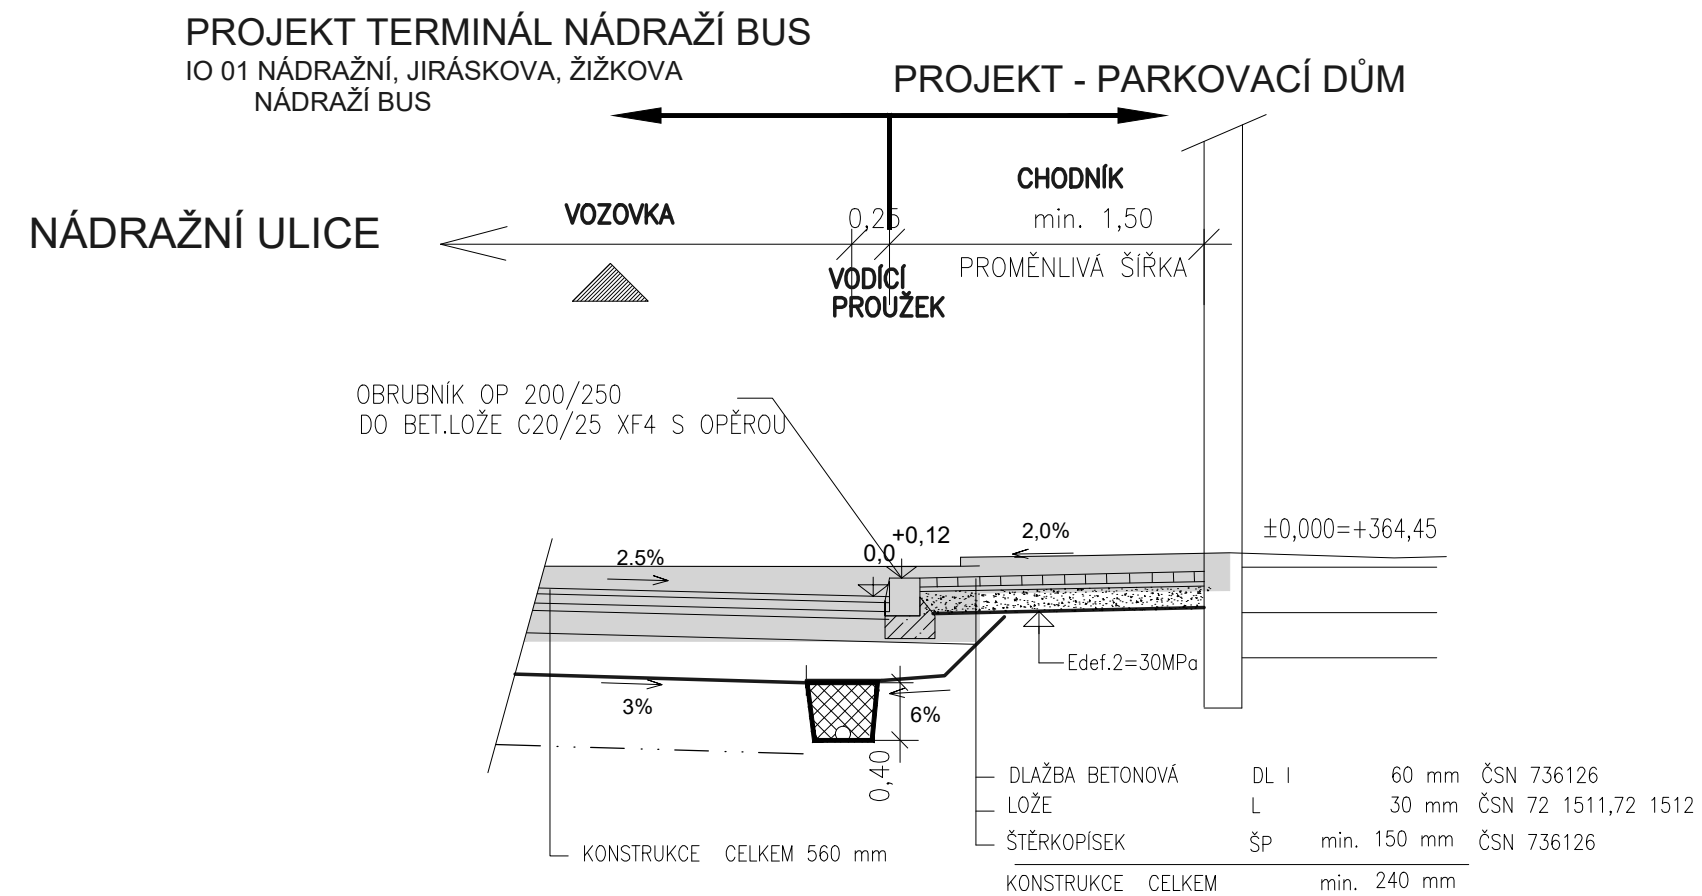
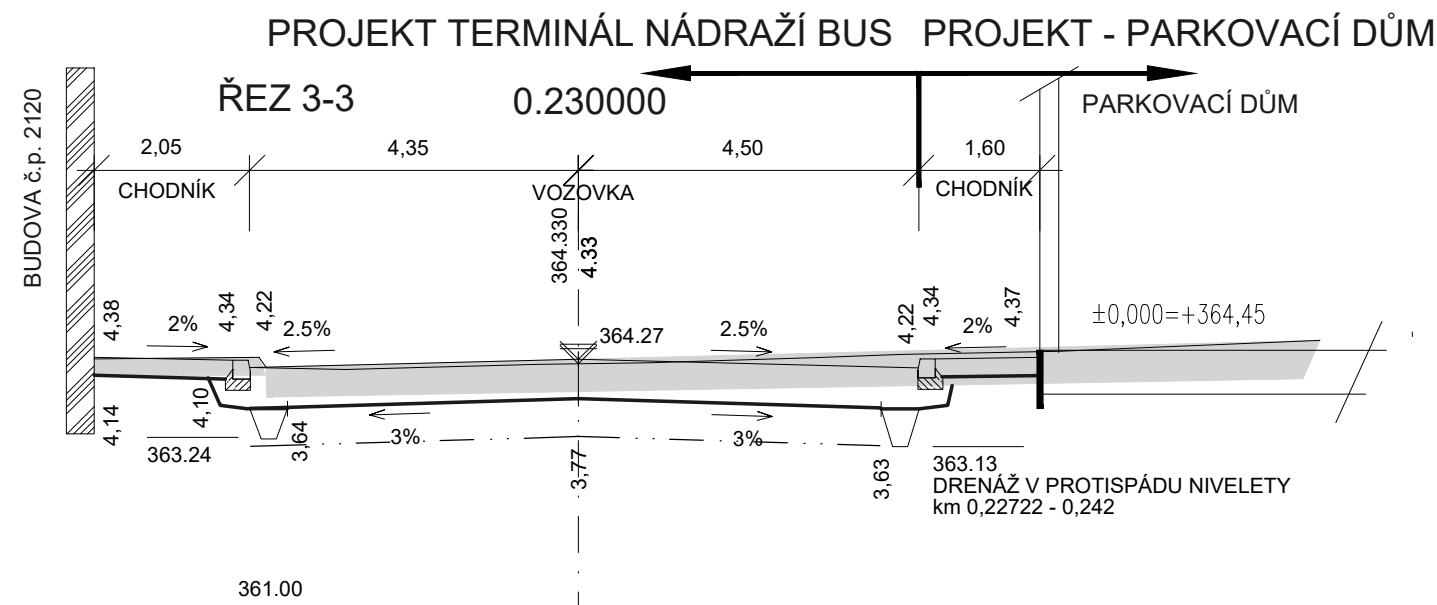


VZOROVÉ PŘÍČNÉ ŘEZY

1:50

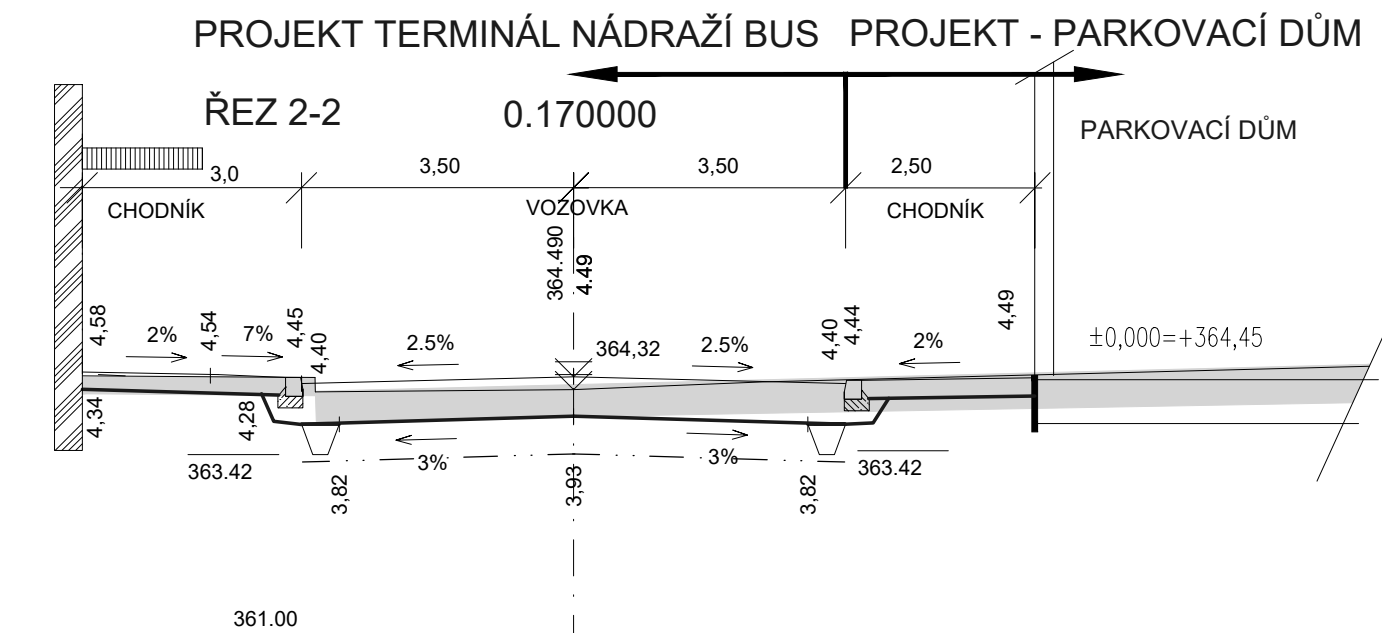


CHARAKTERISTICKÉ PŘÍČNÉ ŘEZY

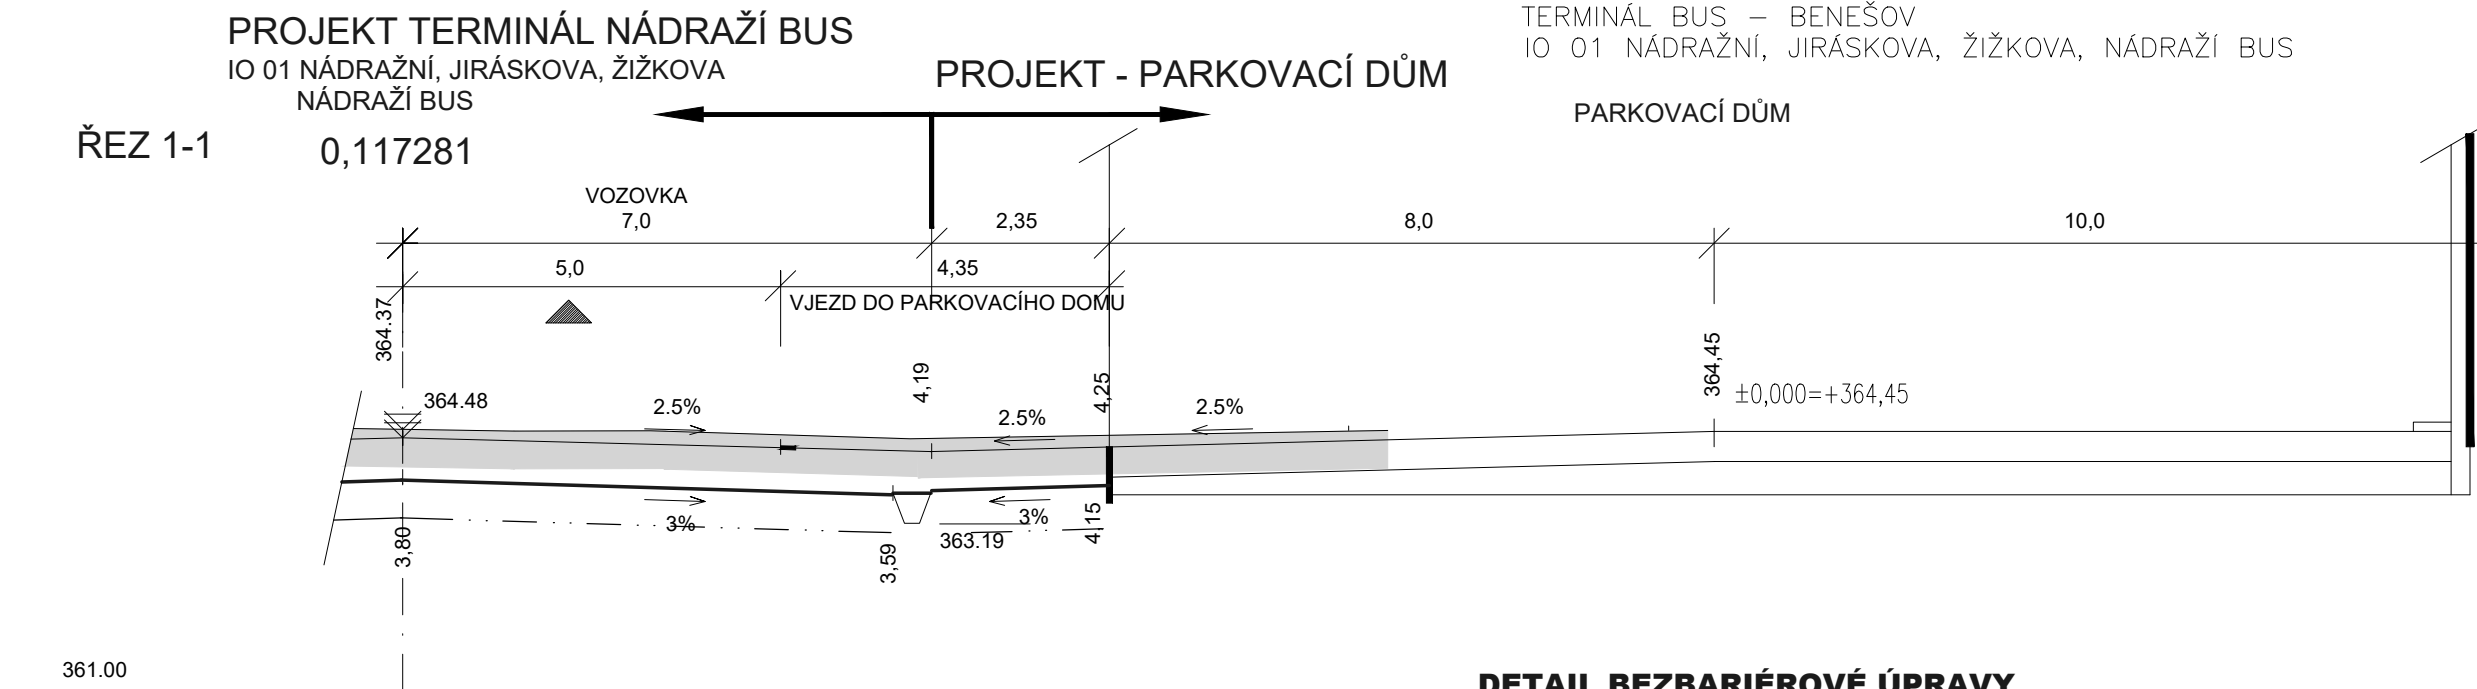

POZNÁMKA:
STANIČENÍ PŘÍČNÉHO ŘEZU JE PŘEVZATO Z PROJEKTU
TERMINÁL BUS – BENEŠOV
IO 01 NÁDRAŽNÍ, JIRÁSKOVA, ŽIŽKOVA, NÁDRAŽÍ BUS

DETAIL BEZBARIÉROVÉ ÚPRAVY PŘECHODU PRO CHODCE

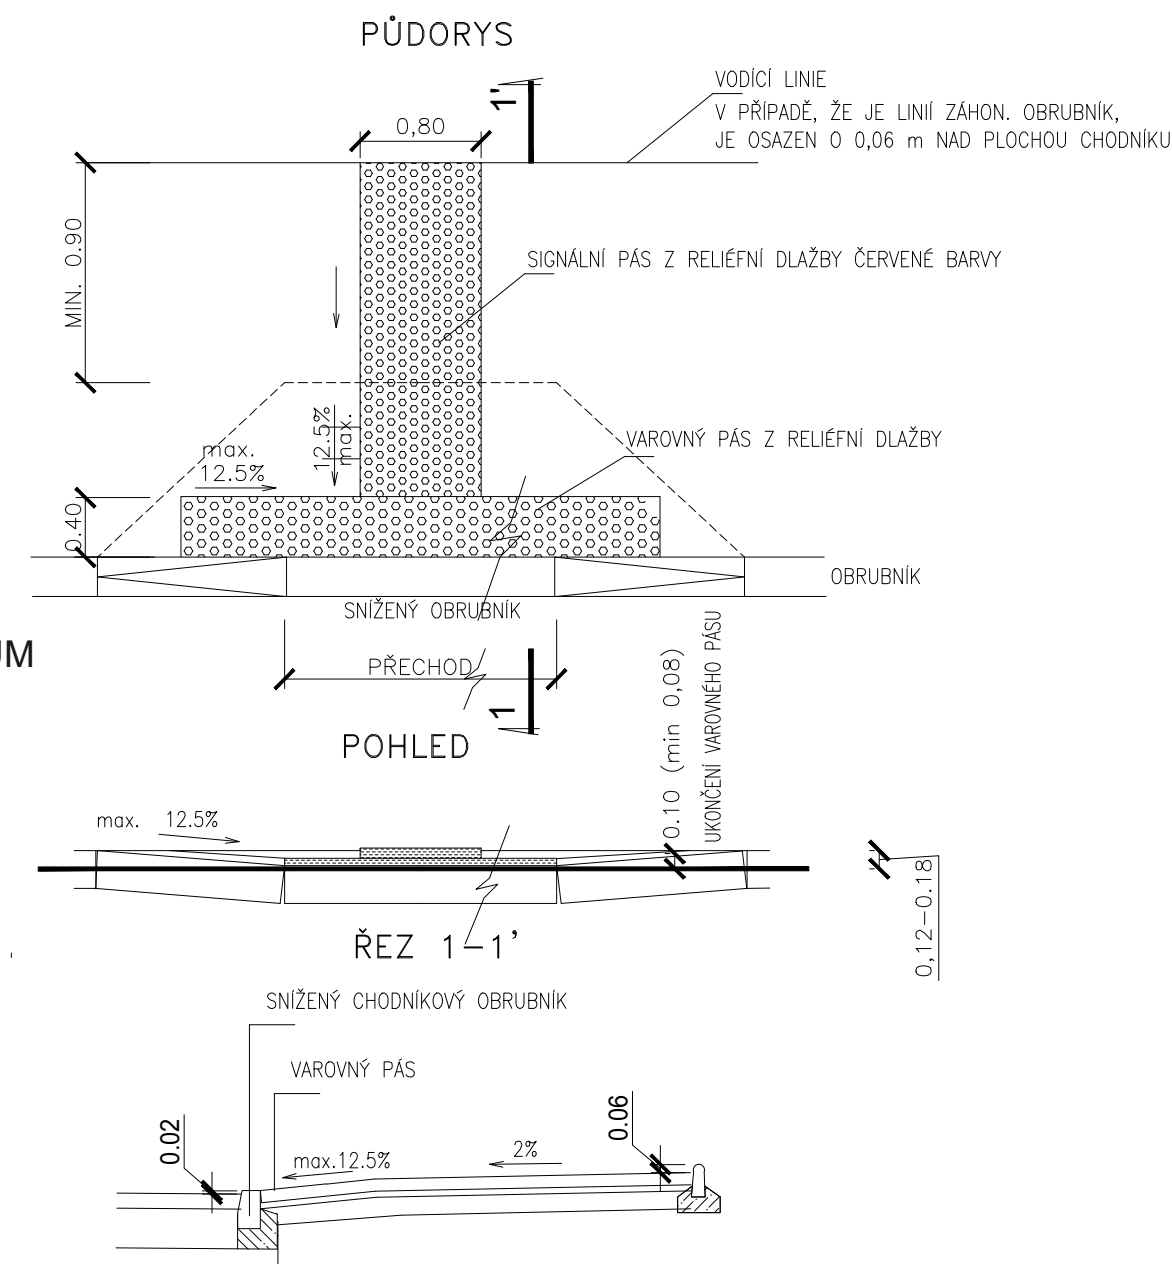
$$\pm 0,000 = 364,45 \text{ m n.m. B.p.v.}$$

generální projektant

A99 Atelier 99 s.r.o.
Purkyňova 71/99
612 00 Brno

architekt Ing.Arch. Zdeněk Bureš

HIP ing.Arch. Zdeněk Bureš

kontroloval Ing. Josef Pirochta

stavebník město Benešov

místo stavby ulice Nádražní a okolí

projektant části

Pavla Poděbradová
projektování dopravních staveb

Do Rybníčků 981/5
18400 Praha 8

vypracoval Pavla Poděbradová

kreslil Pavla Poděbradová

zodp. projektant Pavla Poděbradová

TERMINÁL BENEŠOV PARKOVACÍ DŮM

název stavby

IO 01_ KOMUNIKACE A PŘÍSTUPOVÝ CHODNÍK

C. STAVEBNÍ ČÁST - ŘADA 100

část

název dokumentu **VZOROVÉ A CHARAKTERISTICKÉ PŘÍČNÉ ŘEZY**

dokument 15-23

datum 08/2017

formát	4 x A4
--------	--------

stupeň	DPS
--------	-----

měřítko **1:50, 1:100**

číslo přílohy **04**