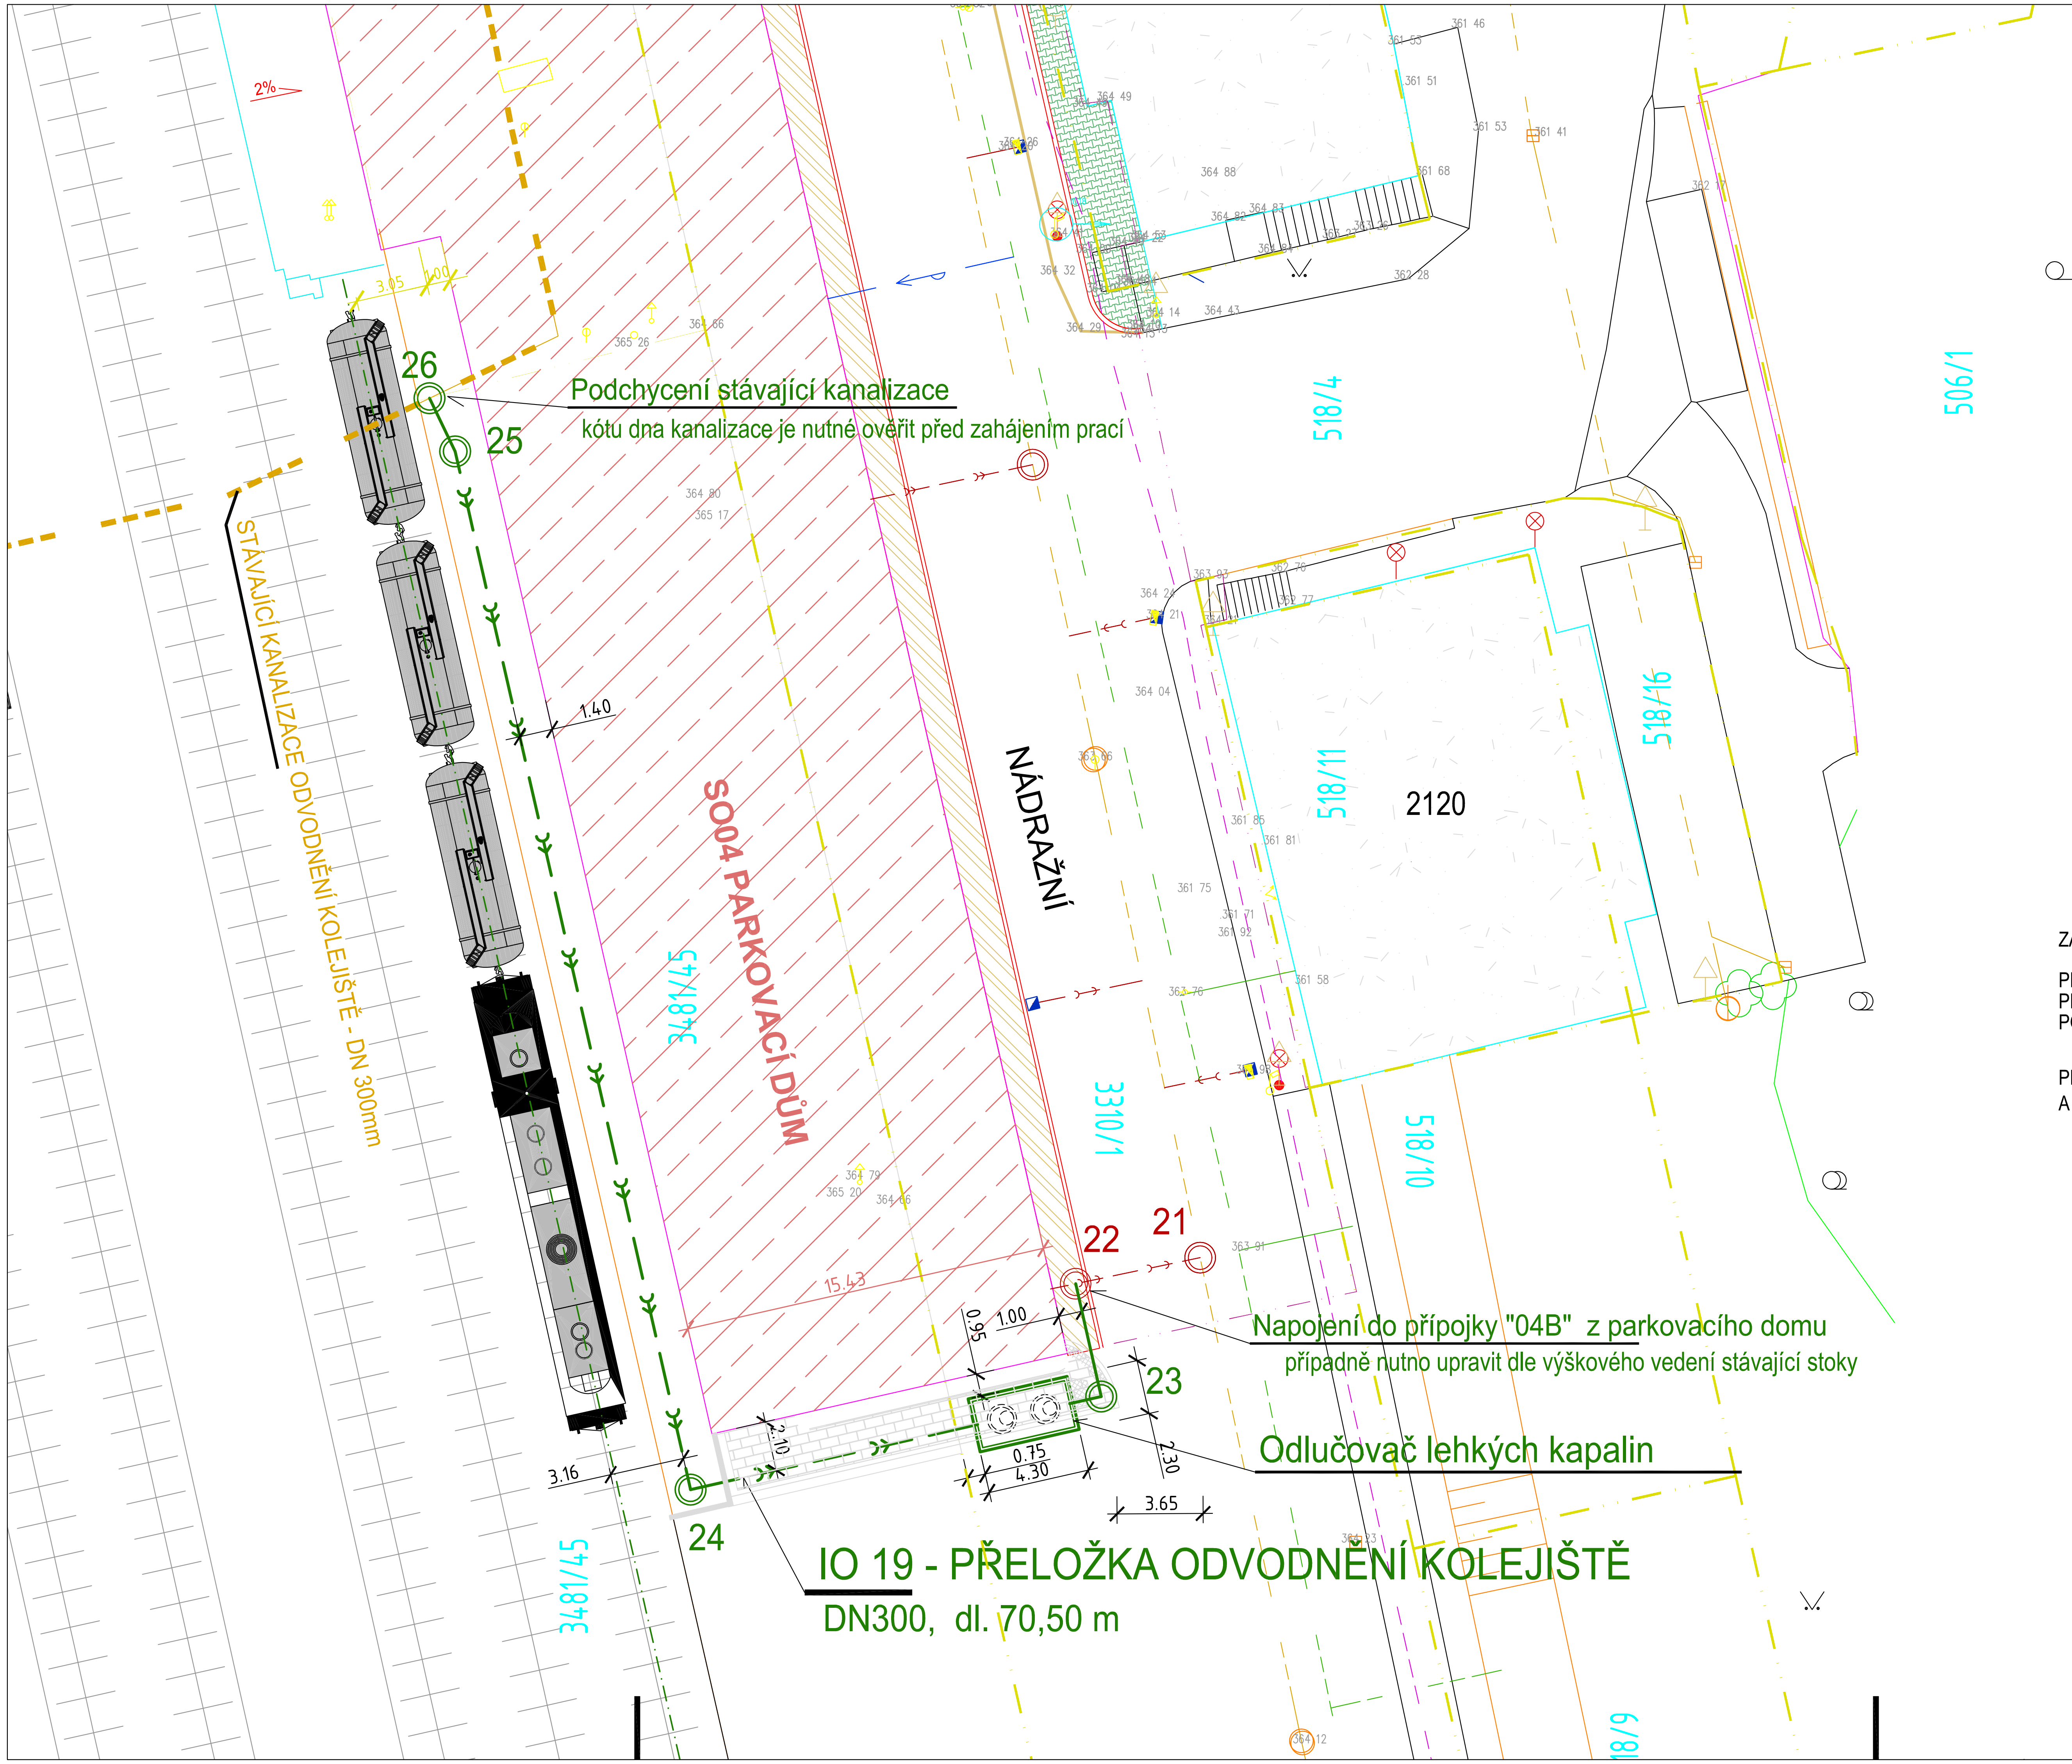

LEGENDA INŽENÝRSKÝCH SÍTÍ

- STÁVAJÍCÍ JEDNOTNÁ KANALIZACE
- NAVRHOVANÁ PŘELOŽKA KANALIZACE
- PŘÍPOJKY KANALIZACE PRO SO 04 PARKOVACÍ DŮM
- STÁVAJÍCÍ VODOVODNÍ VEDENÍ (VHS)
- NOVÁ VODOVODNÍ PŘÍPOJKA SO04 PARKOVACÍ DŮM
- HRANICE PARCEL
- 3310/1 ČÍSLA PARCEL

ZAKRESLENÍ STÁVAJÍCÍCH INŽENÝRSKÝCH SÍTÍ JE POUZE INFORMATIVNÍ

PŘED ZPRACOVÁNÍM DOKUMETACE NEBYL PROVEDEN GEOLOGICKÝ PRŮZKUM
PRO ZPRACOVÁNÍ VÝKAZU VÝMĚR JE UVAŽOVÁNO S VÝSKYTEM NEAGRESIVNÍ PODZEMNÍ VODY
POUZE NAD DNEM VÝKOPU PRO ODLUČOVAČ, ALE POD ÚROVNÍ DNA VÝKOPU PRO POTRUBÍ

PŘED ZAHÁJENÍM PRACÍ JE NUTNÉ PROVÉST KOPANÉ SONDY V MÍSTECH NAPOJOVÁNÍ NA STÁVAJÍCÍ KANALIZACI
A DLE VÝSLEDKŮ PŘÍPADNĚ VÝŠKOVÉ VEDENÍ PŘELOŽKY UPRAVIT

±0,000 = 364,45 m n.m. B.p.v.

generální projektant	A99 Atelier 99 s.r.o., Purkyňova 71/99, 612 00 Brno	projektant části	
architekt	Ing.Arch. Zdeněk Bureš	vypracoval	Ing. František Štindl
HIP	ing.Arch. Zdeněk Bureš	kreslil	Ing. František Štindl
kontroloval	Ing. Josef Pirochta	zodp. projektant	Ing. František Štindl
stavebník	město Benešov	dokument	15-23
místo stavby	ulice Nádražní a okolí	datum	08/2017
název stavby	Terminál Benešov	formát	3 x A4
		stupeň	DPS
		revize	00
objekt	IO 19 PŘELOŽKA ODVODNĚNÍ KOLEJIŠTĚ		
část	D2.2 KANALIZACE	měřítko	1:250
název dokumentu	SITUACE	číslo přílohy	D2.2.02