S004 PARKOVACÍ DÔM

REZ A-A 1:100

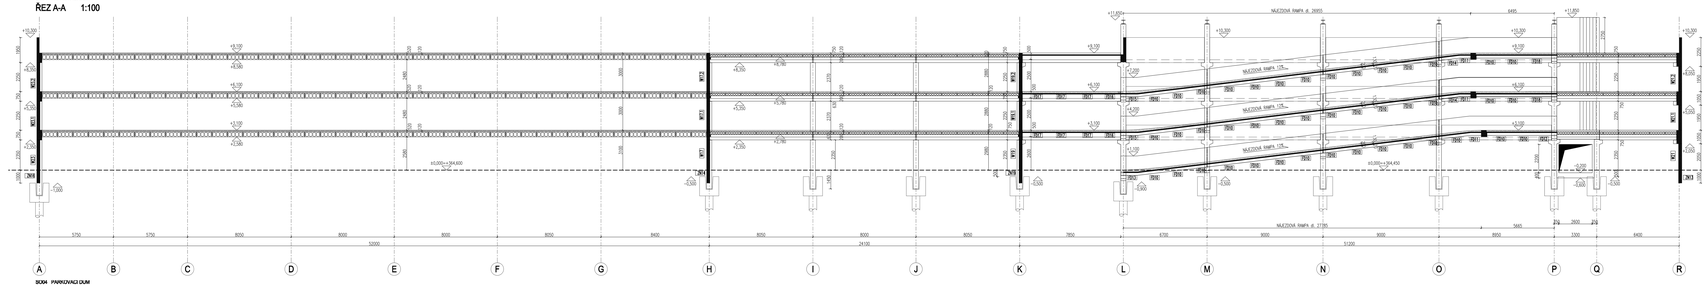

S004 PARKOVACÍ DÔM

REZ B-B 1:100

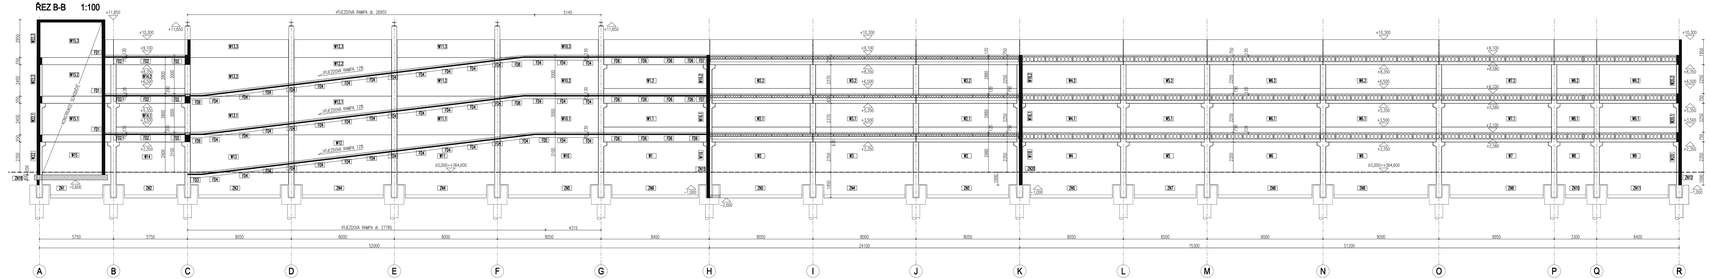

S004 PARKOVACÍ DÔM

REZ C-C 1:100

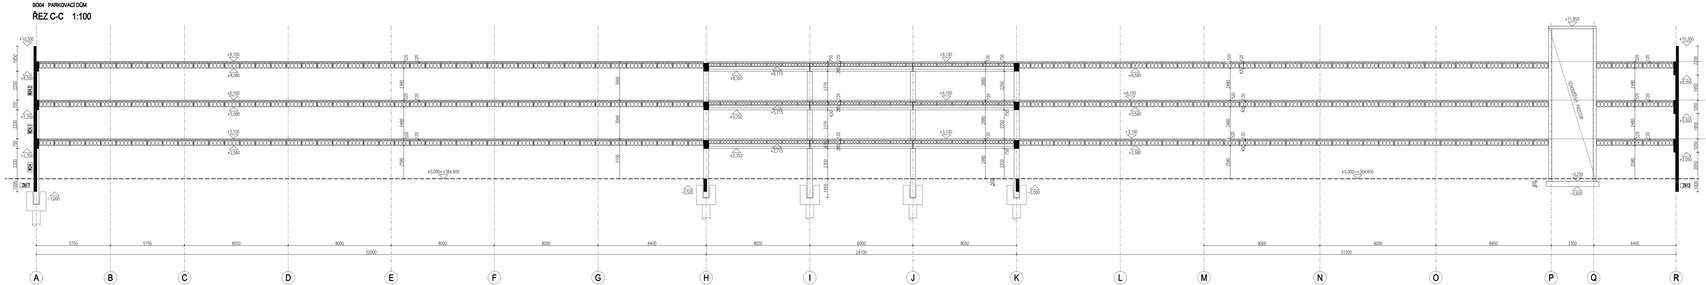

S004 PARKOVACÍ DÔM

REZ 1-1 1:100

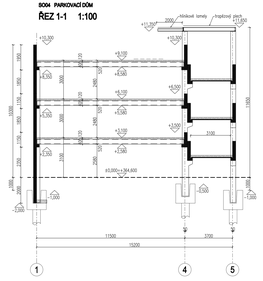

S004 PARKOVACÍ DÔM

REZ 2-2 1:100

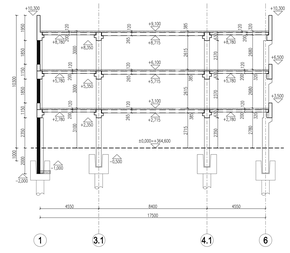

S004 PARKOVACÍ DÔM

REZ 3-3 1:100

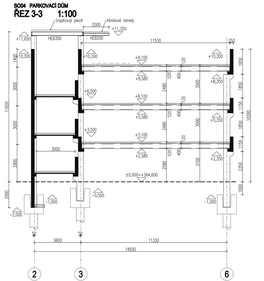

±0,000 = 364,450 m n.m. B.p.v.
pomer projekcie

Ateliér 99 s.r.o.
Partizánska 7619
911 01 Trenčín

architekt	Ing. arch. Zdeněk Kovář	konzultant	Ing. Michal Harťajka
VZT	Ing. arch. Zdeněk Kovář	kreslil	Ing. Miroslav Chudíčko
technológia	Ing. Josef Procházka	vedúci projektant	Ing. Michal Harťajka
statika	Mário Benadik, Pasarčanova obchodní 99, 2569 Benadice		
ekon. otázky	ako hlavičkár a autor		

Terminál Banešov

názov stavby	
objekt	S004_PARKOVACÍ DÔM
časť	BK2_STAVEBNÁ ČASŤ/KONŠTRUKČNÉ RIEŠENIE
názov dokumentu	REZY

dokument	15-19
dátum	08/2019
formát	2x A1
stupeň	DSP
revízia	
mierka	1:100
číslo výkresu	S004_05