

Žižk

3312
Žižkova

3310/1

Nádražní

PARKOVACÍ
DŮM SO04

NÁVRH NA ODDĚLENÍ PARCEL
1773 m²

3481/45

79.20

68.80

12.14

4.18

šp. 299
0.81

3494

3481/45

14.07

3493

394/8

394/4
532

394/8

1020

911
507

913

505

509/1


509/3

506/1

518/4

2040

510

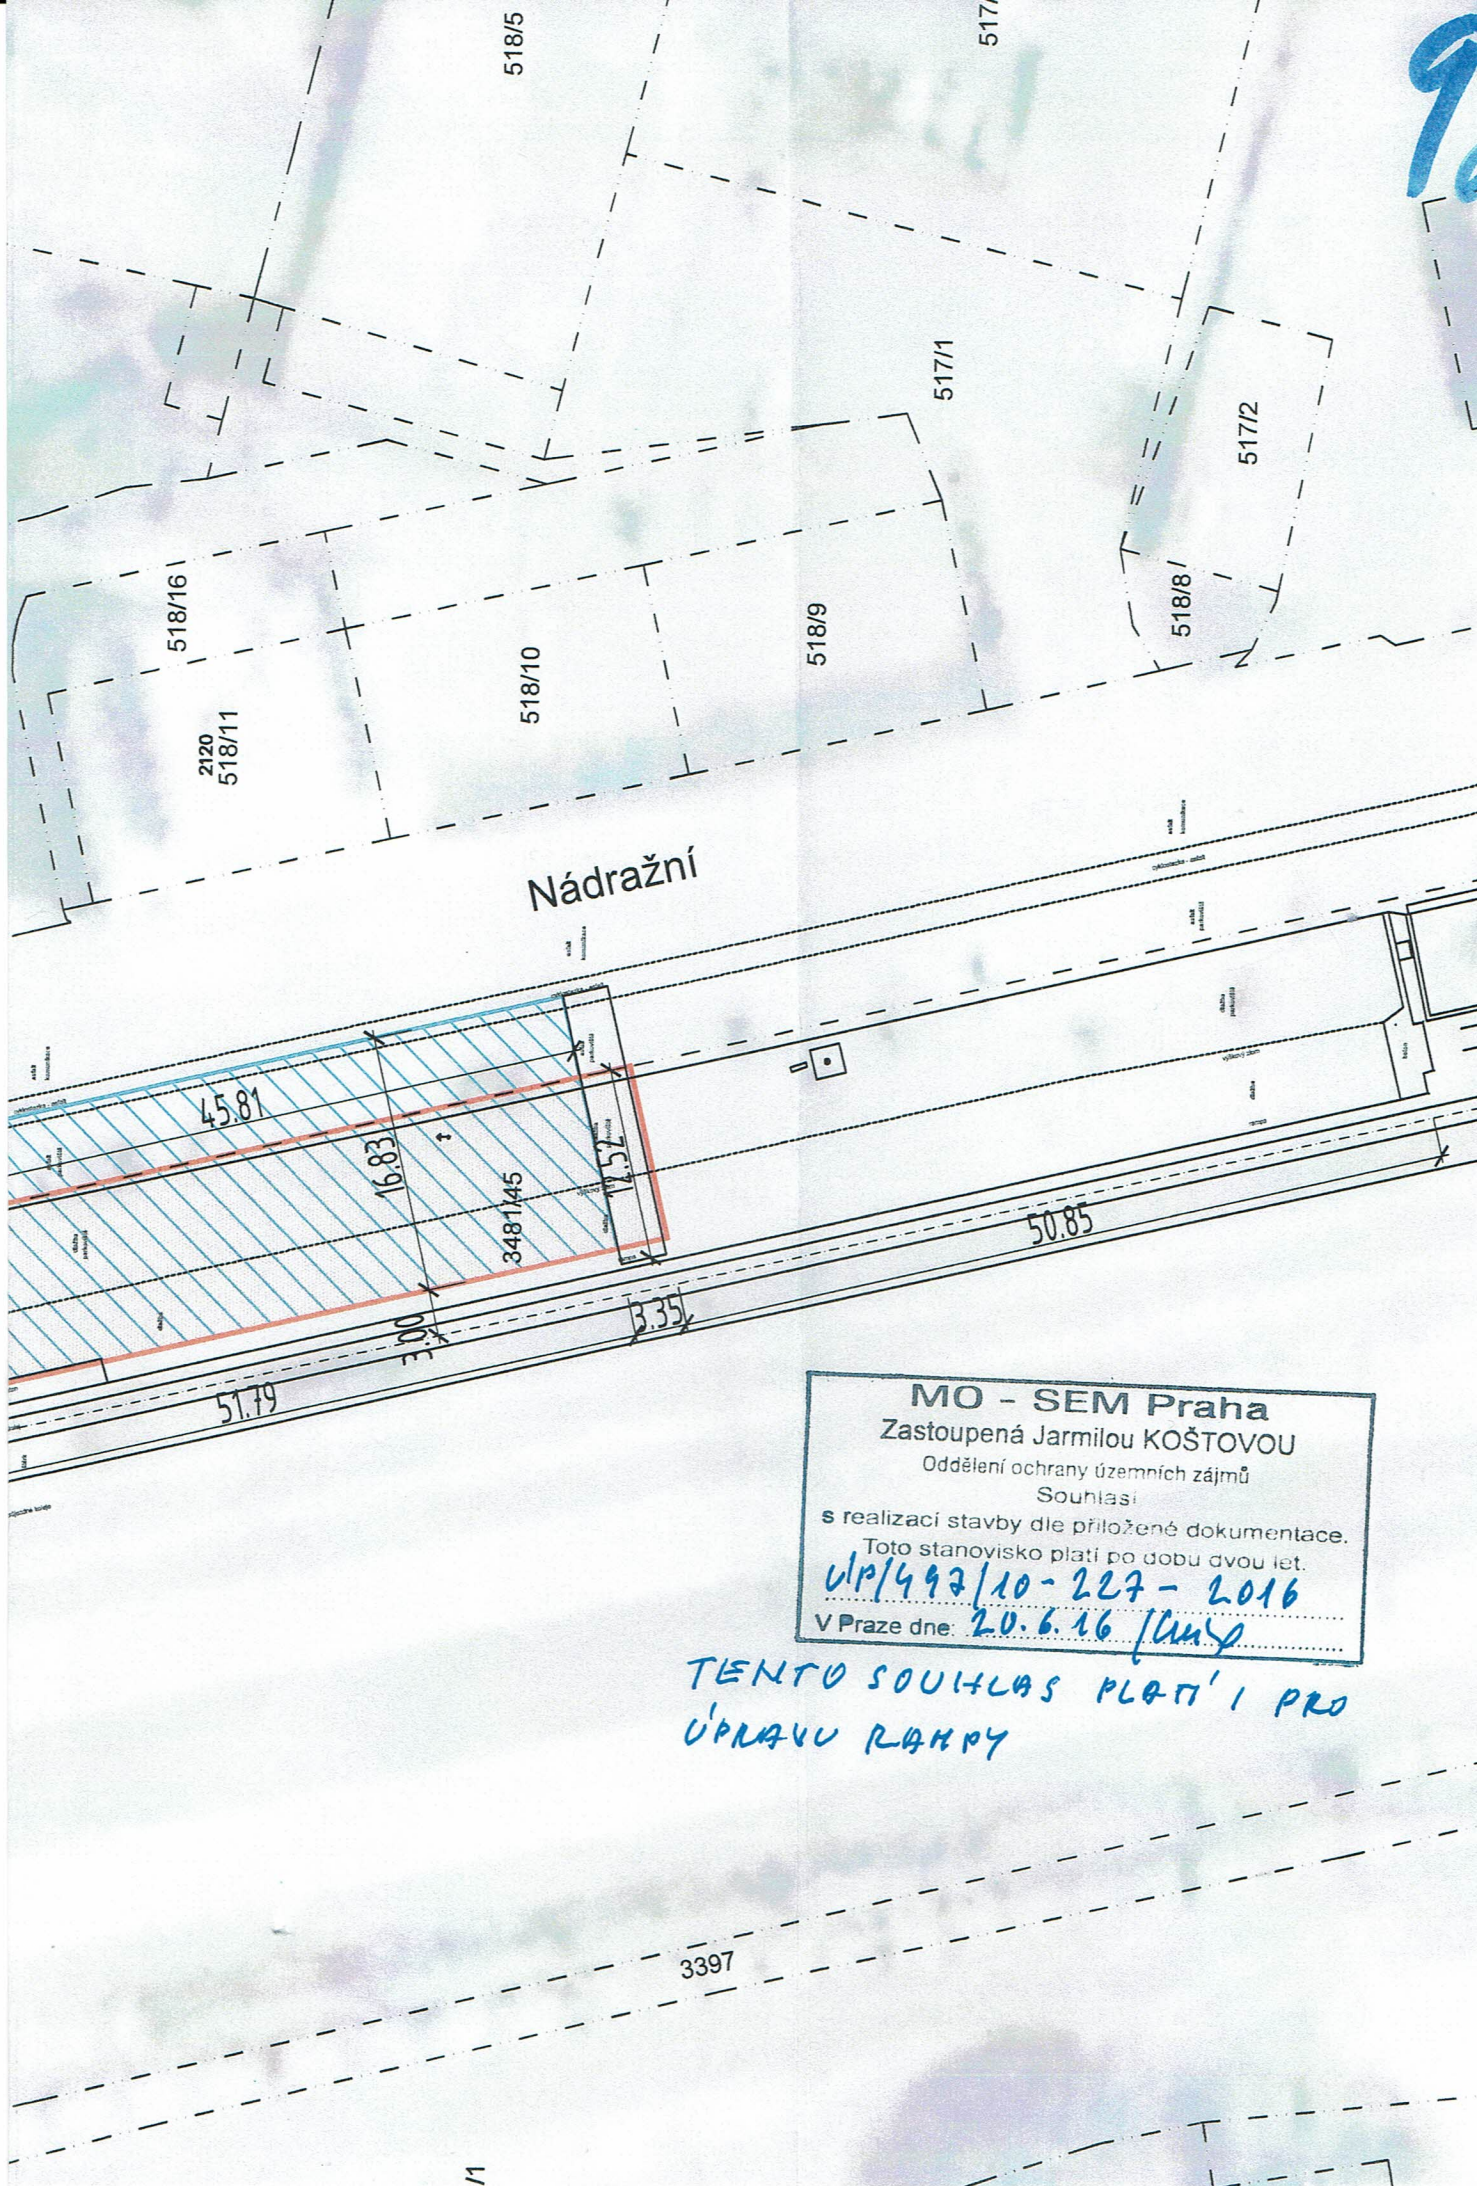

MO - SEM Praha
Zastoupená Jarmilou KOŠTOVOU
Oddělení ochrany územních zájmů
Souhlasí
s realizací stavby dle přiložené dokumentace.
Toto stanovisko platí po dobu dvou let.
ULP/492/10-227-2016
V Praze dne: *20.6.16 /unp*

*TENTO SOUHLAS PLATÍ I PRO
ÚPRAVU RAMPY*

3397