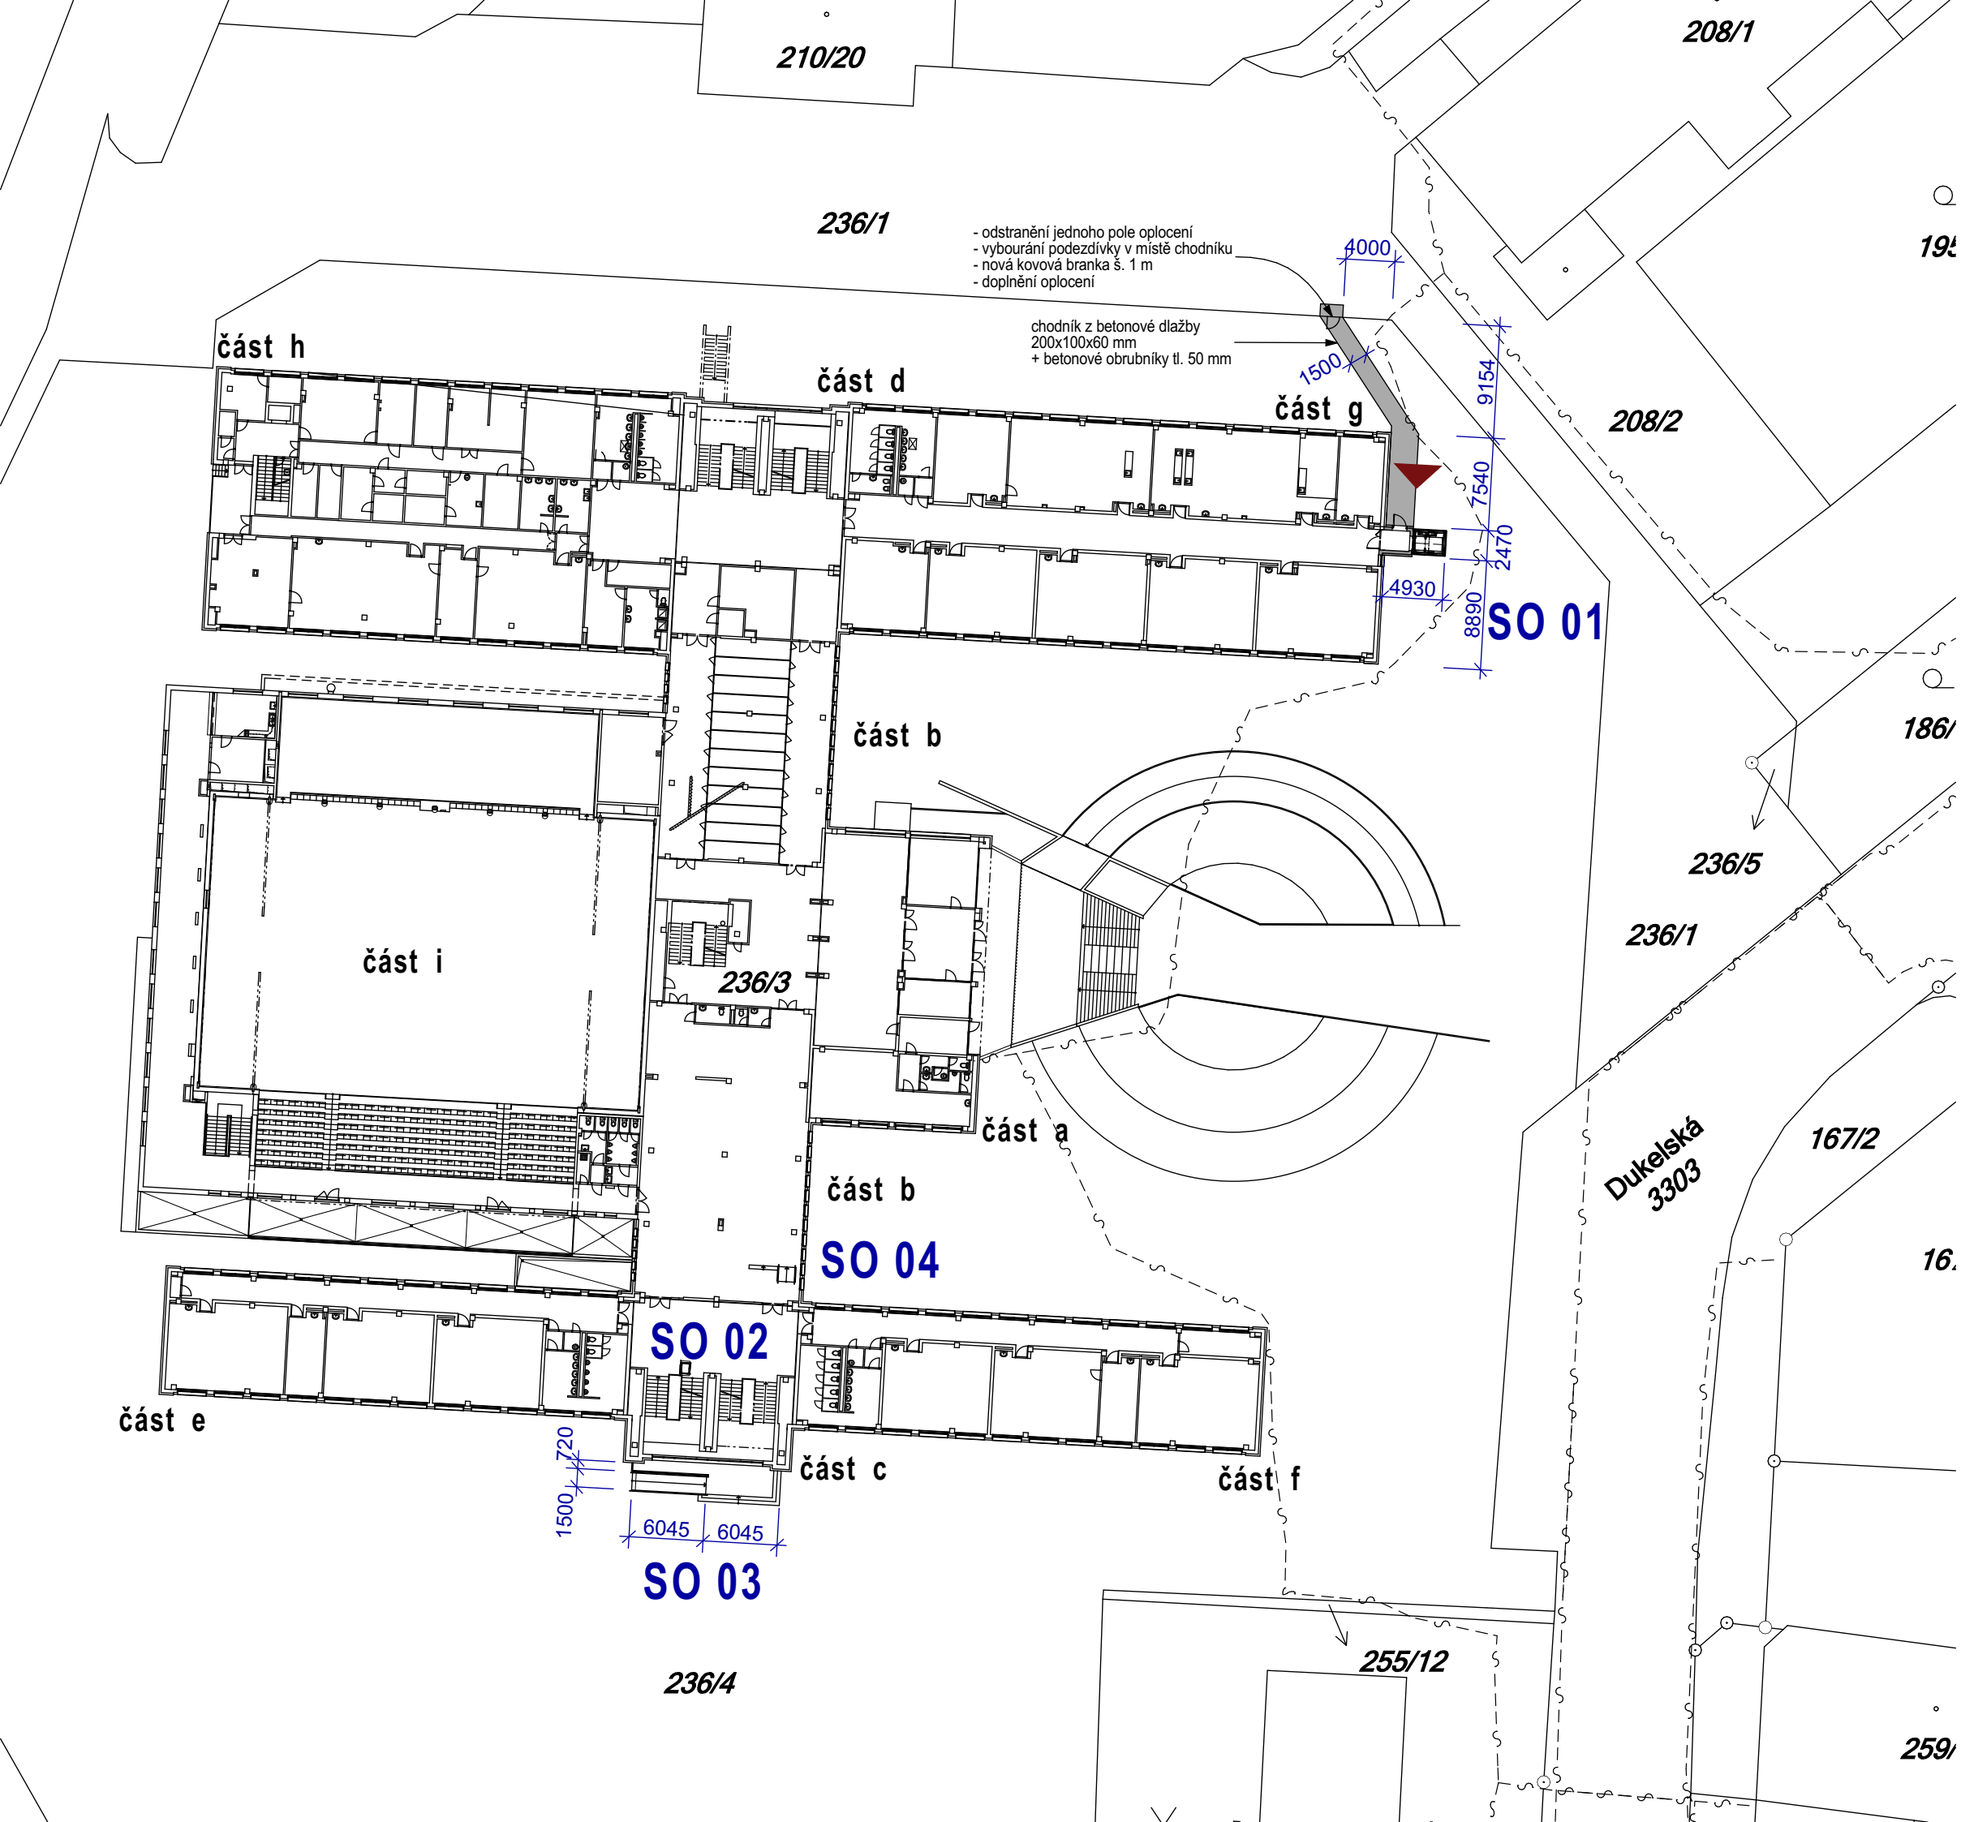

stavební objekty:
SO 01 - přístavba výtahu
SO 02 - schodišťová plošina
SO 03 - úprava venkovního schodiště
SO 04 - úprava vnitřního schodiště

název akce
přístavba výtahu
ZŠ Dukelská, Benešov

stavebník
Město Benešov
Masarykovo náměstí 100
256 01 Benešov

projektant
Ing. Roman Moravec
Bukovany 113
257 41 Týnec nad Sázavou

autorizace

podpis

stupeň dokumentace
dokumentace pro provádění stavby

část dokumentace
C situační výkresy

výkres
koordinační situační výkres

číslo vyhotovení

číslo výkresu	měřítko	formát	datum
C.2	1:1000	2x A4	4/2020