


# BOURÁNÍ ZÁKLADŮ NALEZENÝCH V MÍSTECH PROVÁDĚNÍ PILOT

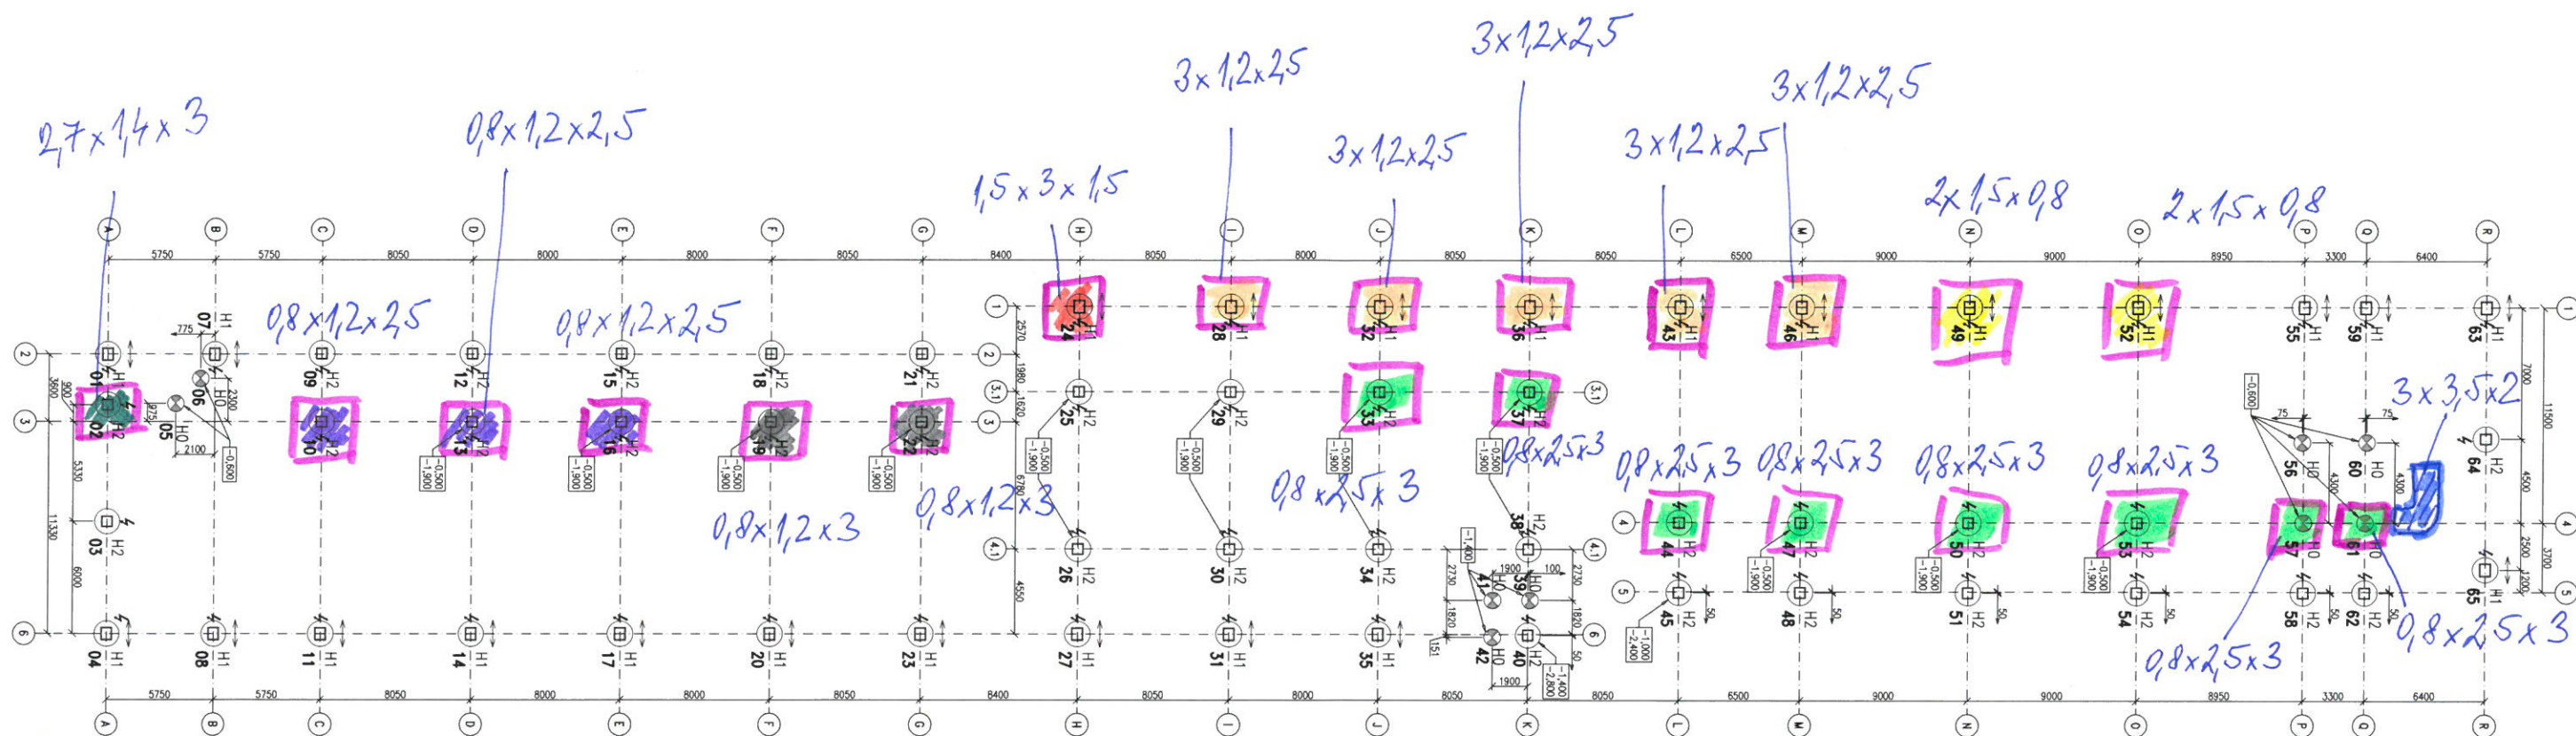

- 1 ks a vybouráno 27x14x3
- 1 ks b vybouráno 3x3,5x2
- 8 ks c vybourání základy 0,8x2,5x3
- 5 ks d vybouráno 3x1,2x2,5
- 2 ks e vybouráno 2x1,5x0,8
- 2 ks f vybouráno 0,8x1,2x3
- 1 ks g vybouráno 1,5x3x1,5
- 3 ks h vybouráno 0,8x1,2x2,5

š x d x h

ZL 006 - PŘÍLOHA č. 1