




výztuž stěny "d"  
sítě shodné při obou površích  
krytí 15 mm

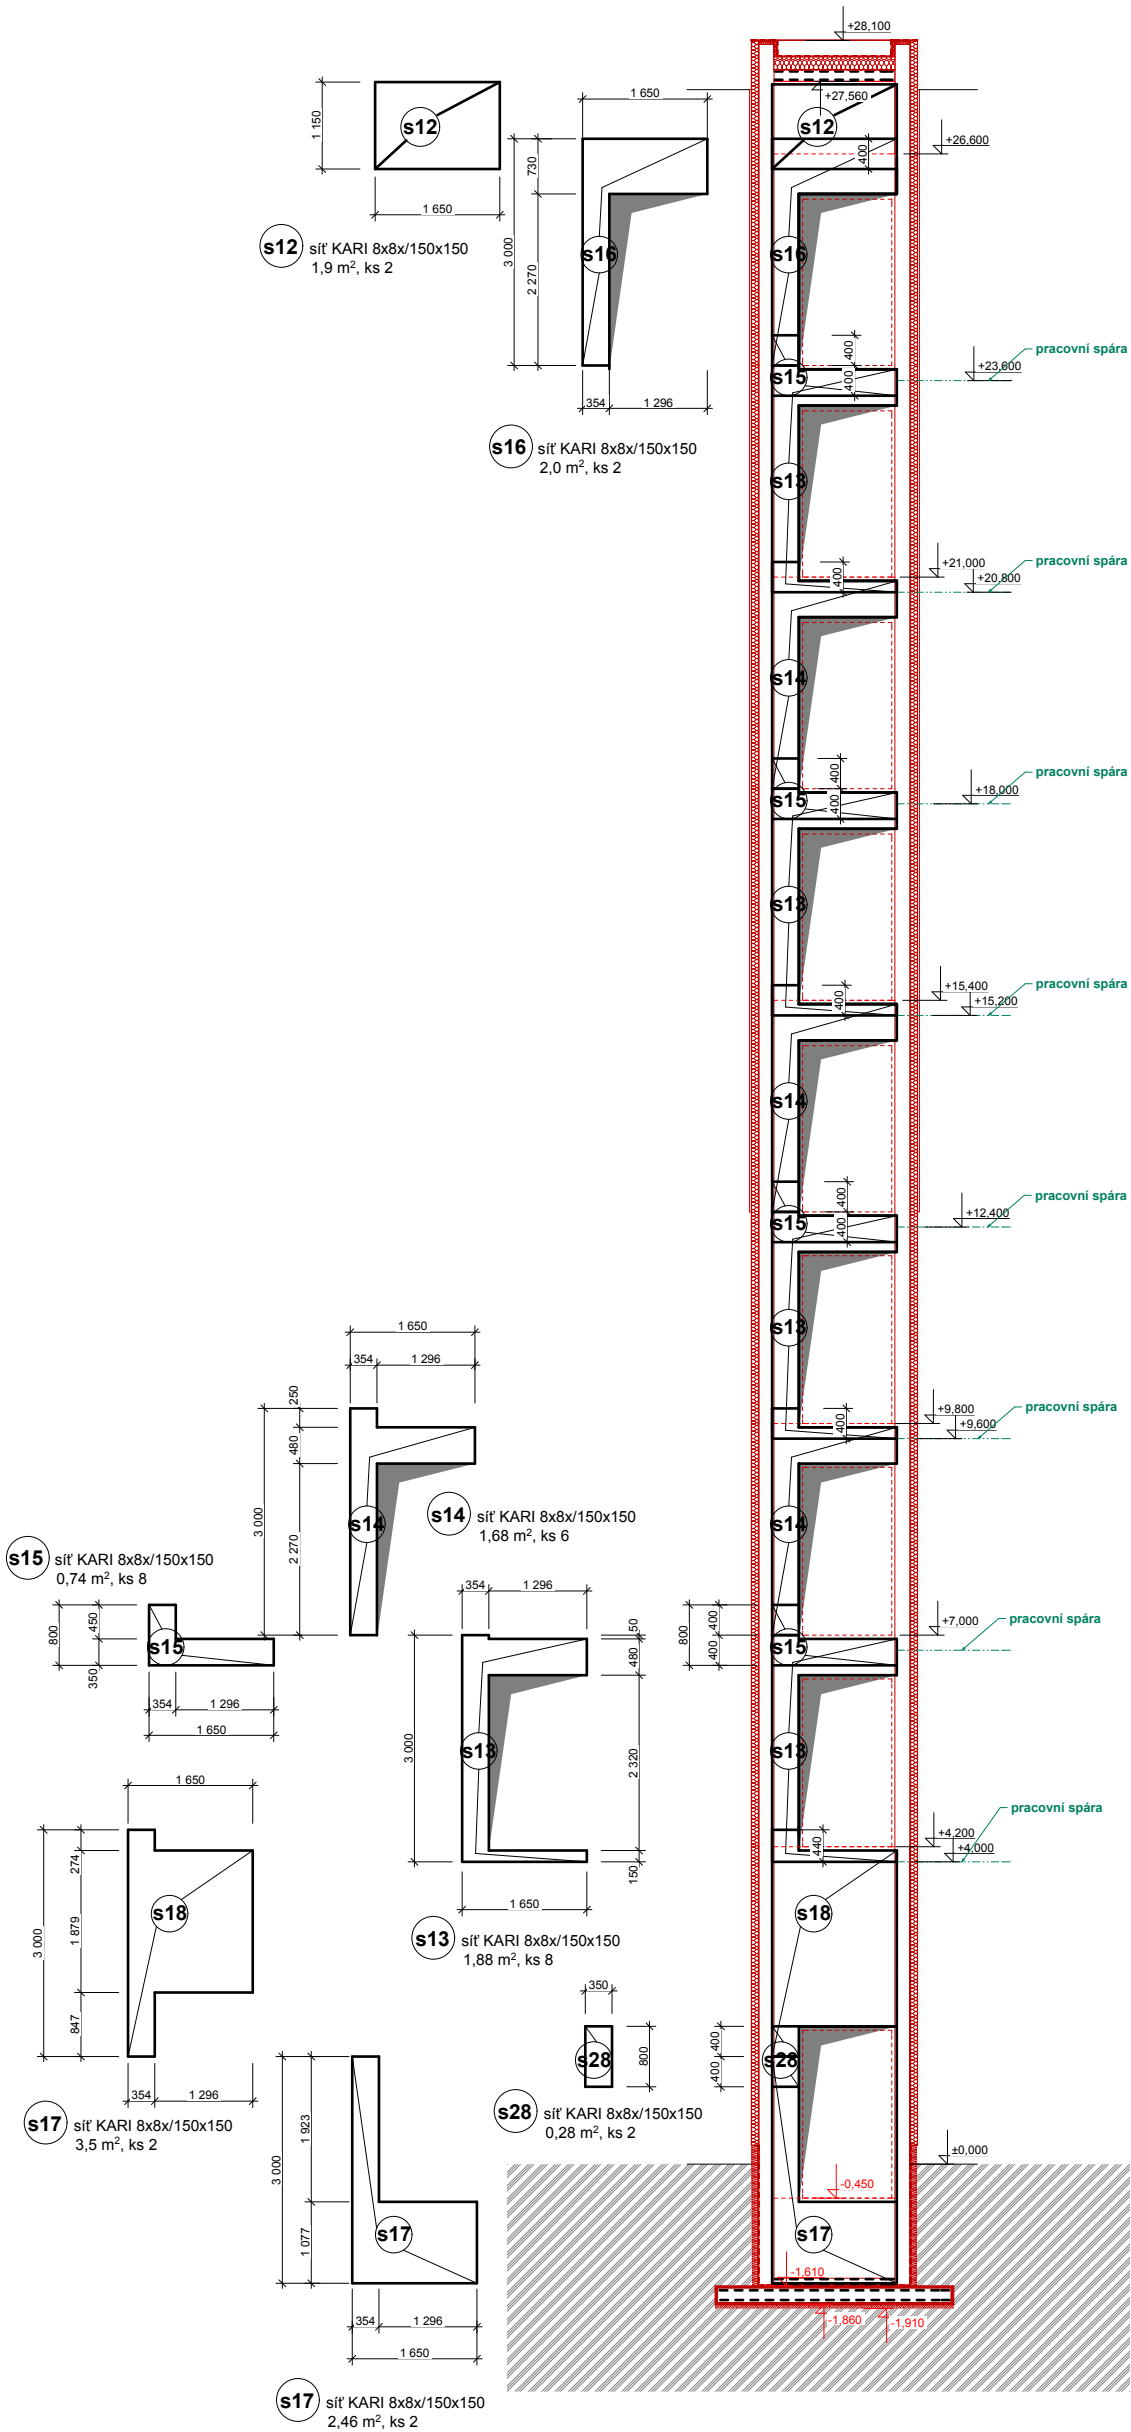

výztuž stěny "c"  
vnitřní povrch , krytí 15 mm

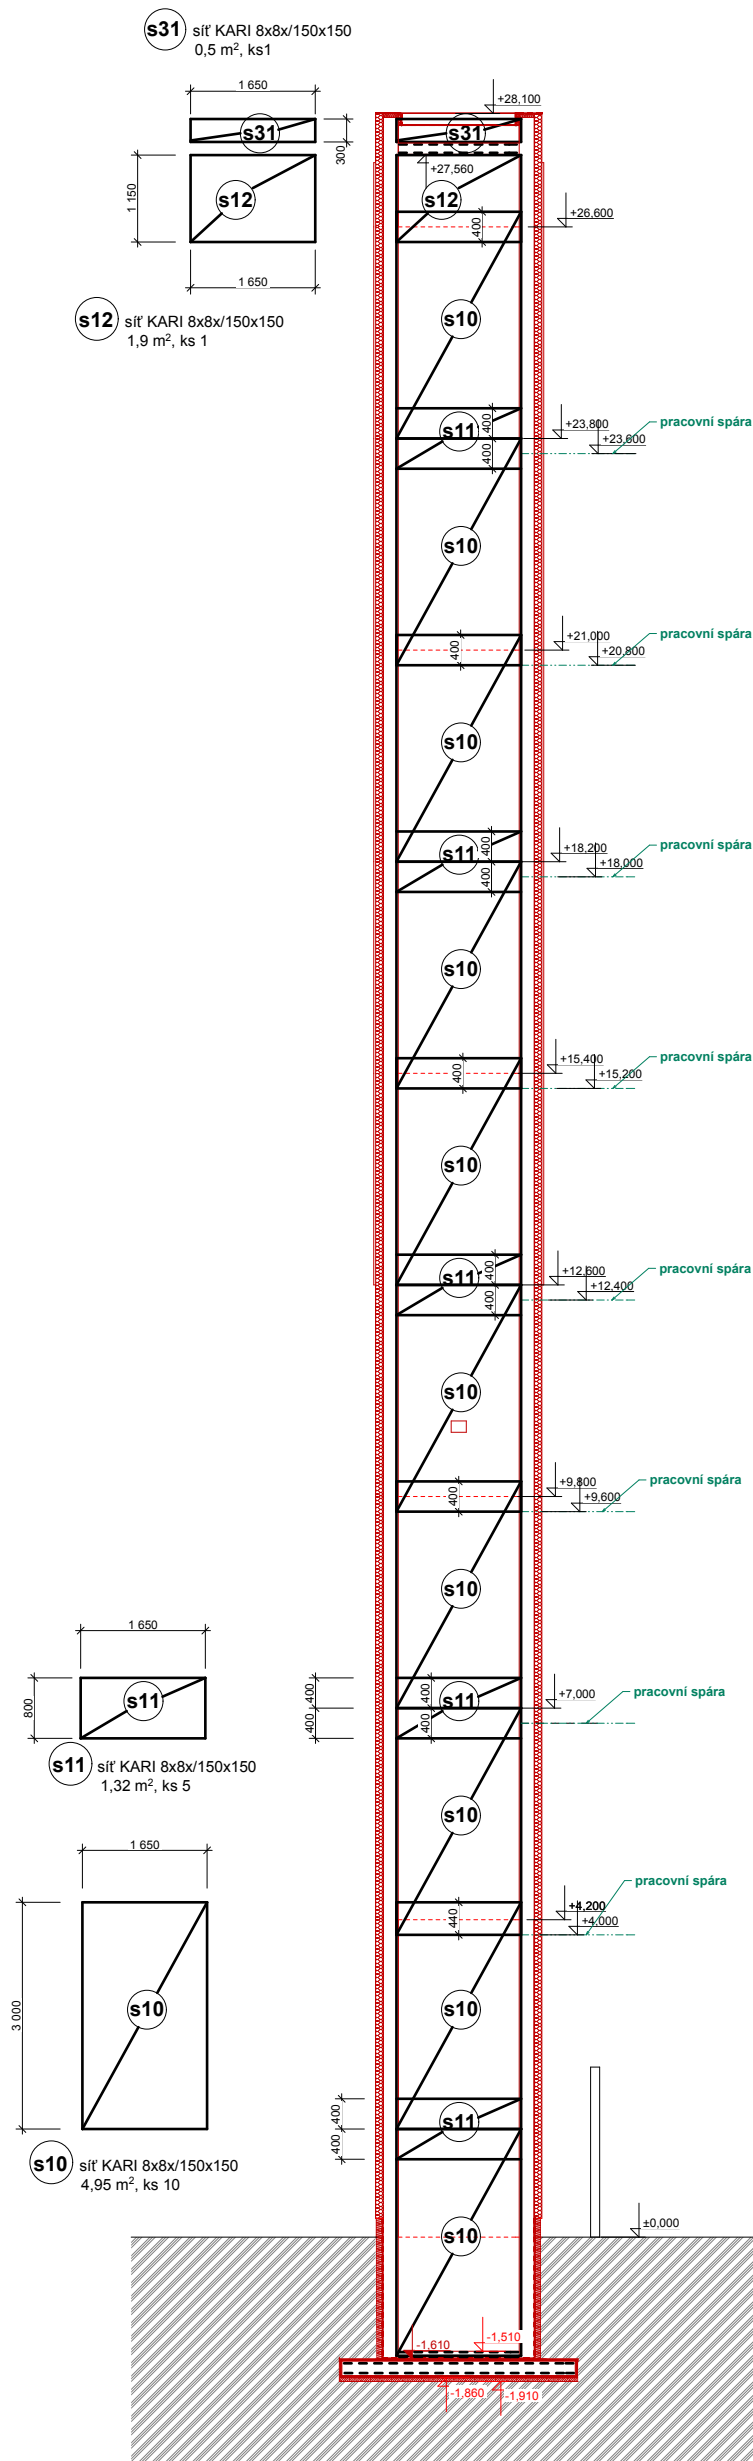

výztuž stěny "c"  
vnější povrch, krytí 15 mm

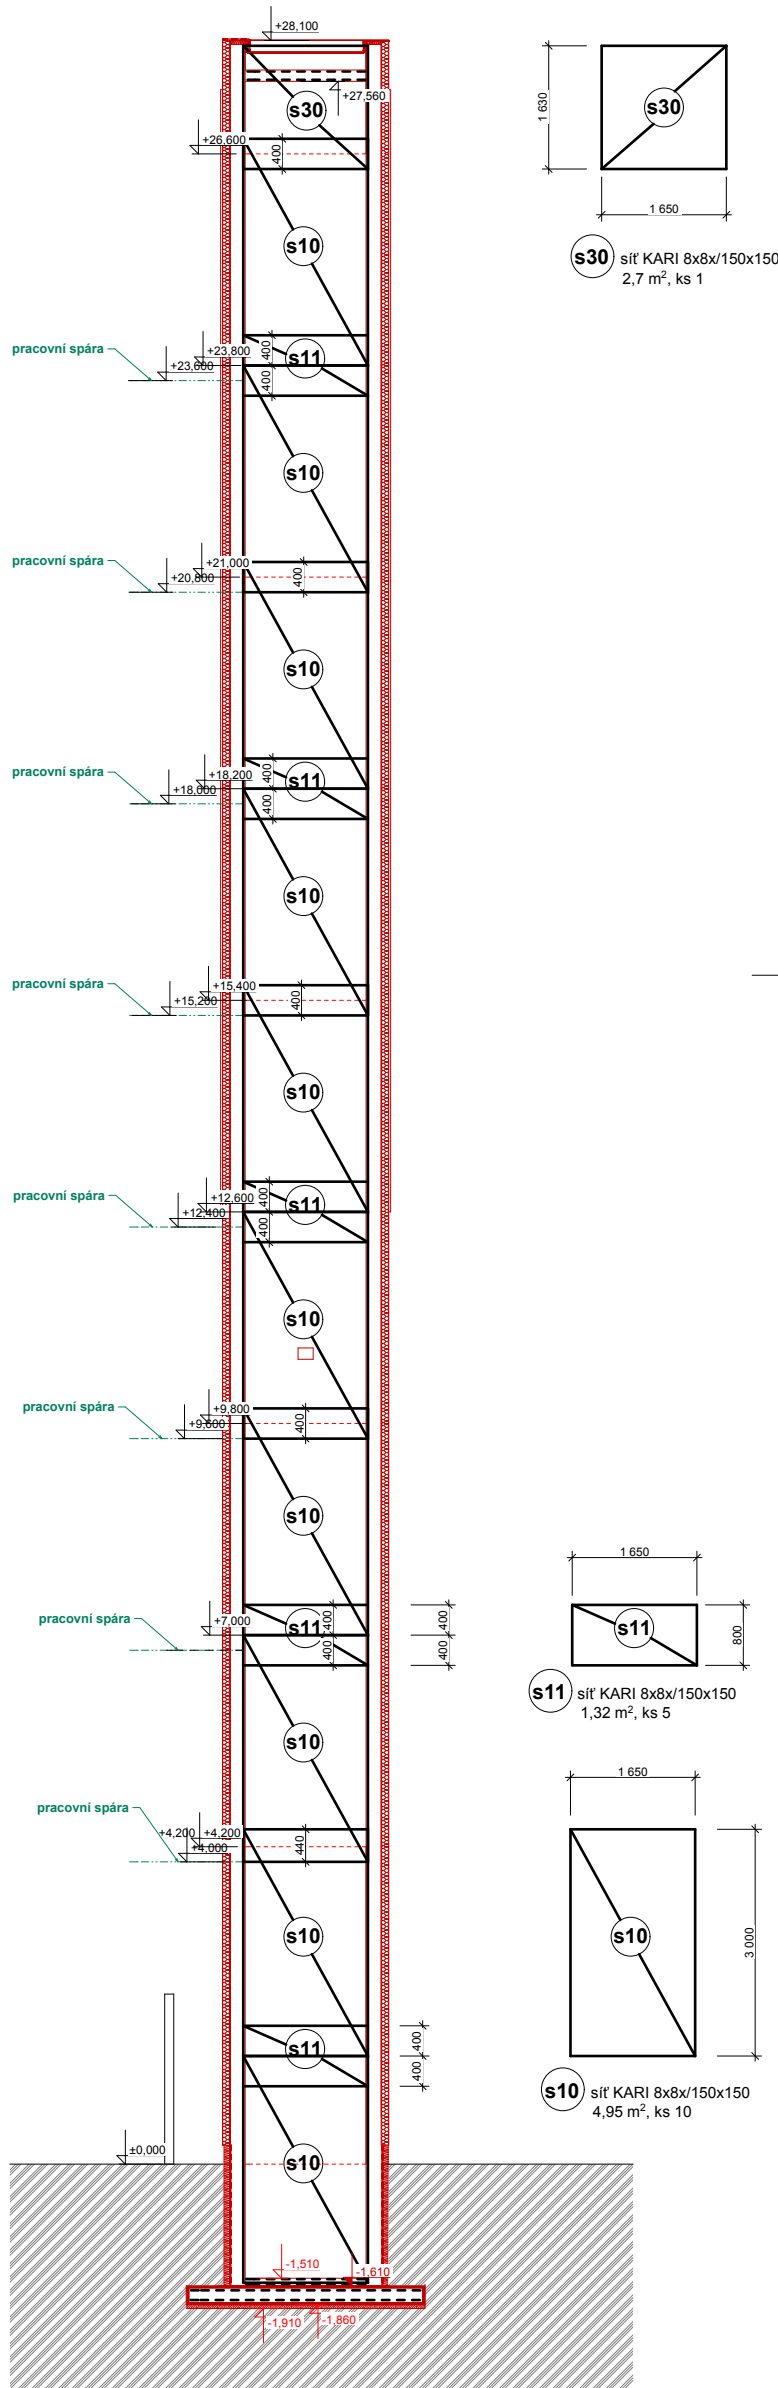

STÁVAJÍCÍ KONSTRUKCE
NOVÉ KONSTRUKCE
BOURANÉ KONSTRUKCE
BETONOVÉ KONSTRUKCE
TEPELNÁ IZOLACE

Beton C/25/30 , XC2  
Ocel B 500A (R)

Ipros s. r. o.

Tyršova 2076, 256 01 Benešov,  
tel. 317 721 655, 317 728 348,  
e-mail: ipros@iprosbn.cz,



Zodp.projektant : Ing. Miroslav Frantes, Zdeněk Rainhart

Autor návrhu: Zdeněk Rainhart

Vypracoval: Zdeněk Rainhart

Investor : Město Benešov, Masarykovo náměstí 100, Benešov

Datum : 16.4.2020

Akce :

Přístavba výtahu k č.p. 2005,  
Benešov, Na Bezděkově

Stupeň : DVD

Zak. číslo : 7/20

Měřítko : 1:100

Obsah :

Číslo výkresu :

Výkres výztuže\_ stěna "c", "d"

D.1.1.9