

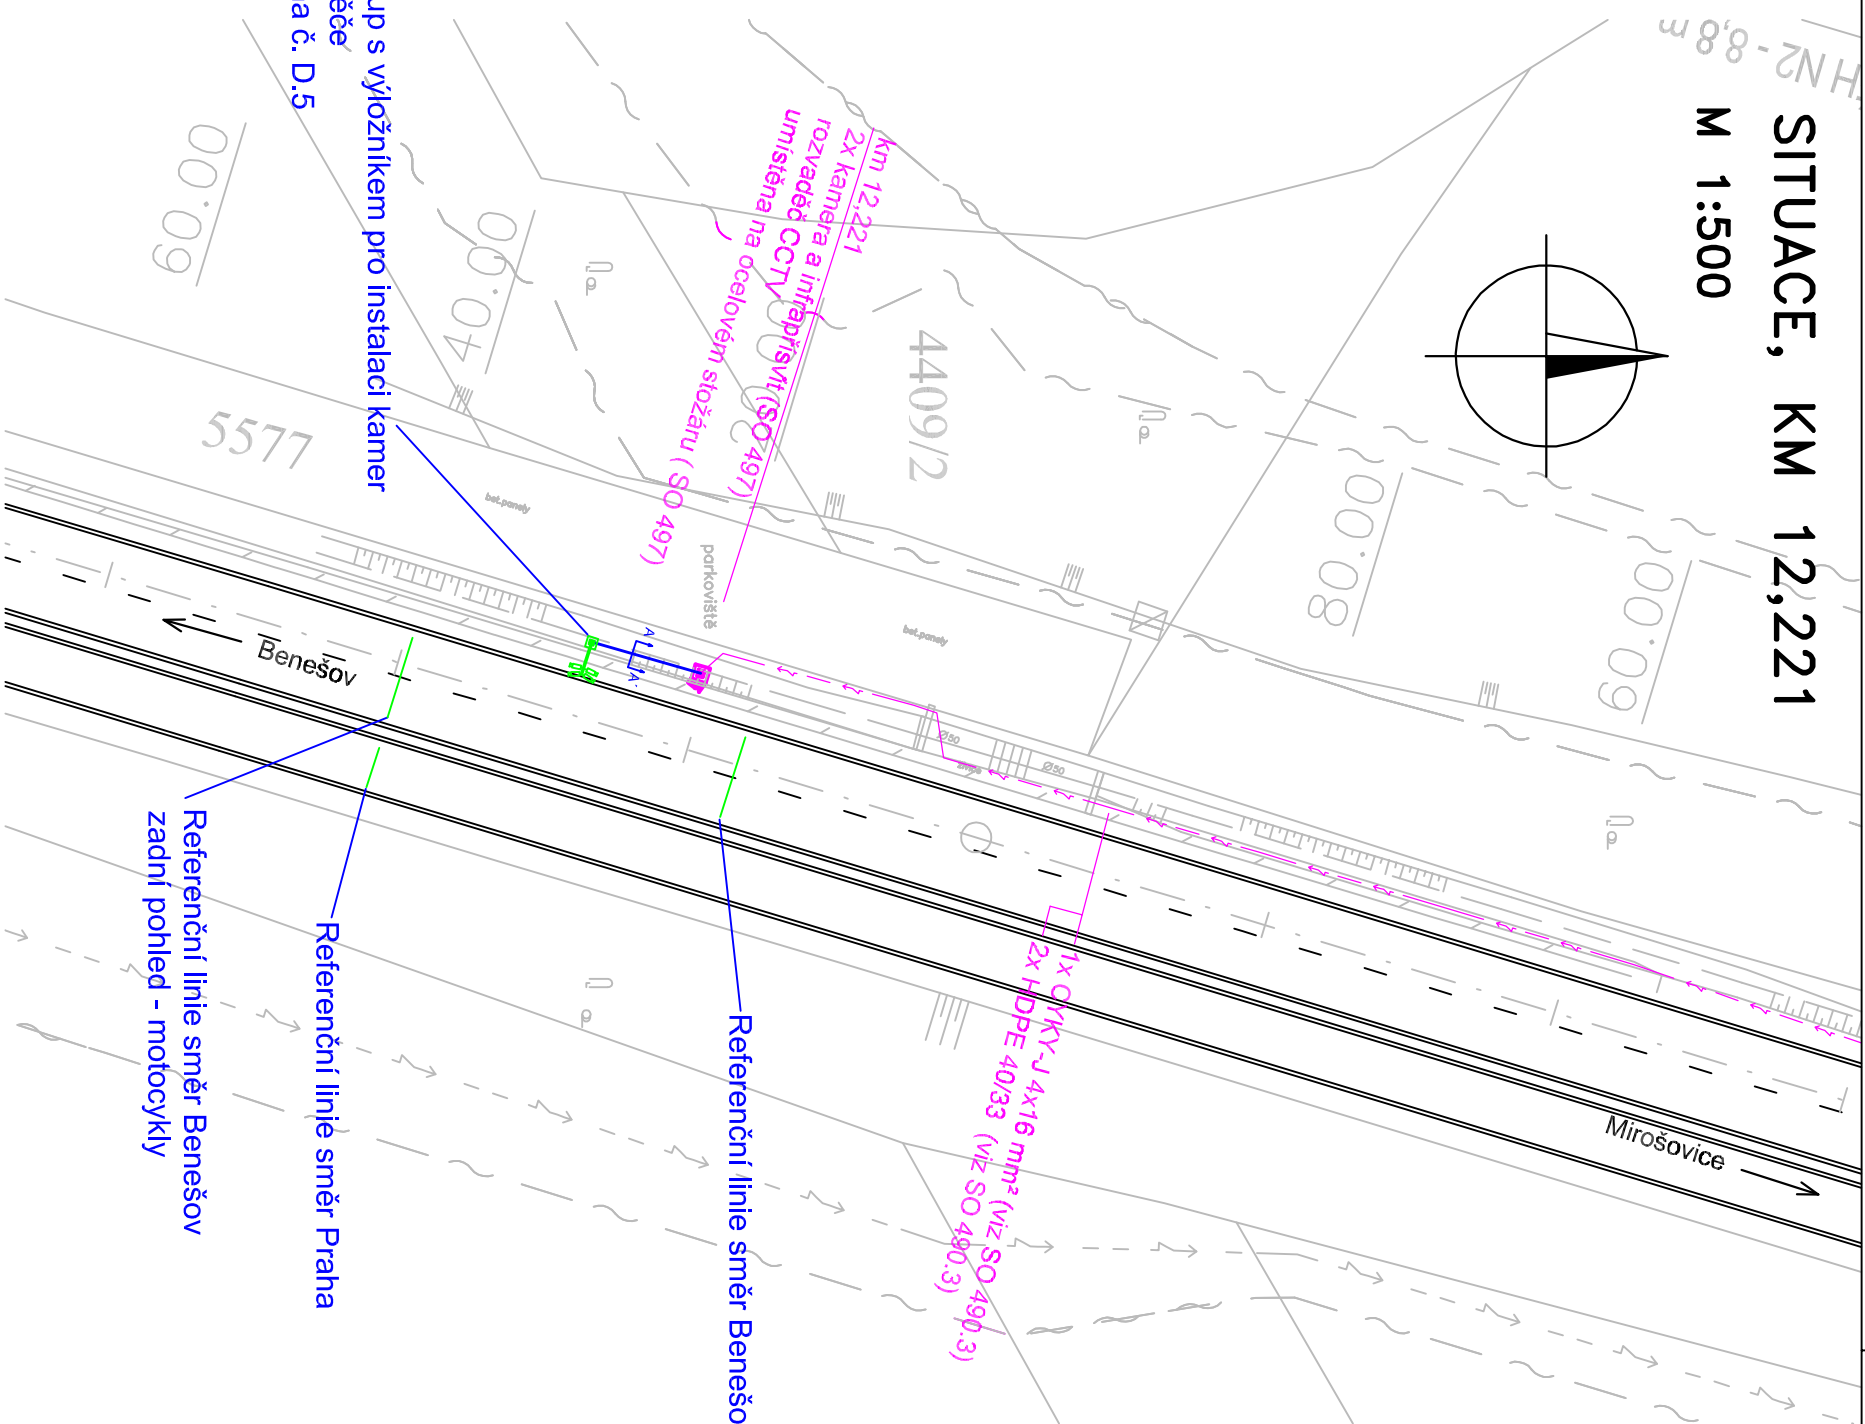


SITUACE, KM 12,221
M 1:500

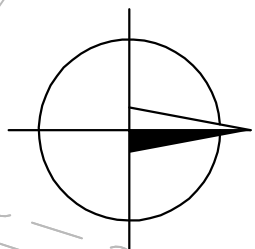

Vzorový řez A-A'

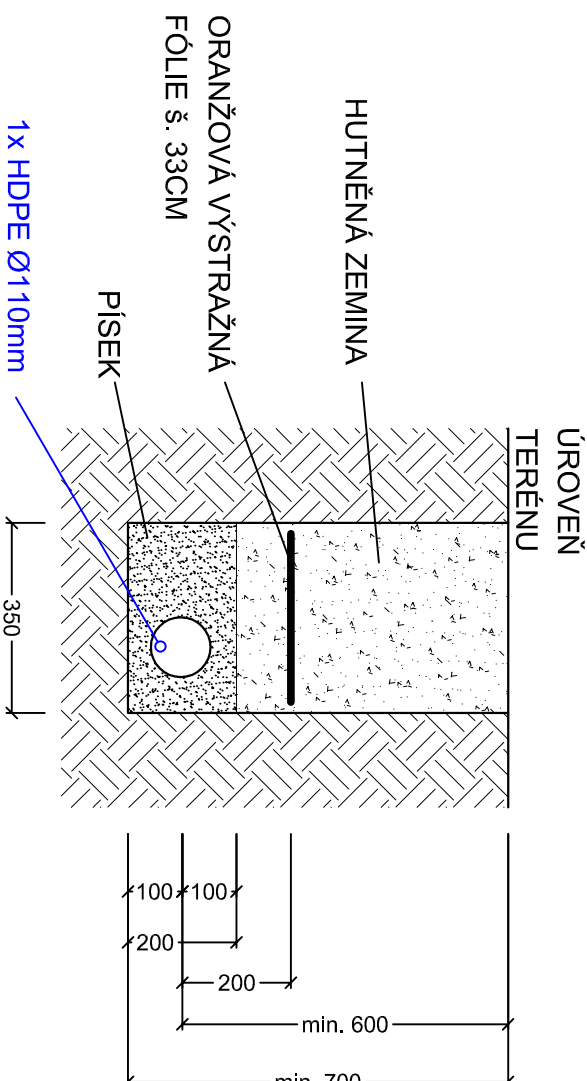

Nový sloup s výložníkem pro instalaci kamer
a rozvaděče
viz příloha č. D.5

Referenční linie směr Benešov
zadní pohled - motocykly

Referenční linie směr Praha

Referenční linie směr Benešov

LEGENDA:

- stávající zařízení a trasy ŘSD
- nové zařízení instalované pro MÚR
- nový výkop pro MÚR

ZHOTOVITEL: RH elektroprojekt s.r.o. Za Mlýnem 29 147 00 Praha 4		Tel.: +420 273 132 213 E-mail: info@rhep.cz URL: www.rhep.cz IČ: 29040388 DIČ: CZ29040388		RH elektroprojekt	
STUPEŇ DOKUMENTACE: PROJEKTOVÁ DOKUMENTACE PROVEDENÍ STAVBY		VYPRACOVAL Ing. Petr Uldrych		Ing. Petr Uldrych	
OBJEDNATEL: Město Benešov Masarykovo náměstí 100 256 01 Benešov u Prahy		ODPOVĚDNÝ PROJEKTANT Ing. Petr Uldrych		Ing. Petr Uldrych	
MÍSTO STAVBY: BENEŠOV U PRAHY, POŘÍČÍ NAD SÁZAVOU		KONTROLOVAL Ing. Radan Houser		Ing. Radan Houser	
STAVBA: MÚR-E55 Poříčí nad Sázavou - Benešov u Prahy					
DÍLČÍ ČÁST:		ČÁST:			
NÁZEV PŘÍLOHY: Situční pohled - profil č. 2 - Benešov u Prahy		ČÍSLO:		03	
		REVIZE:		—	