


KOMUNIKACE - VĚTEV "1"

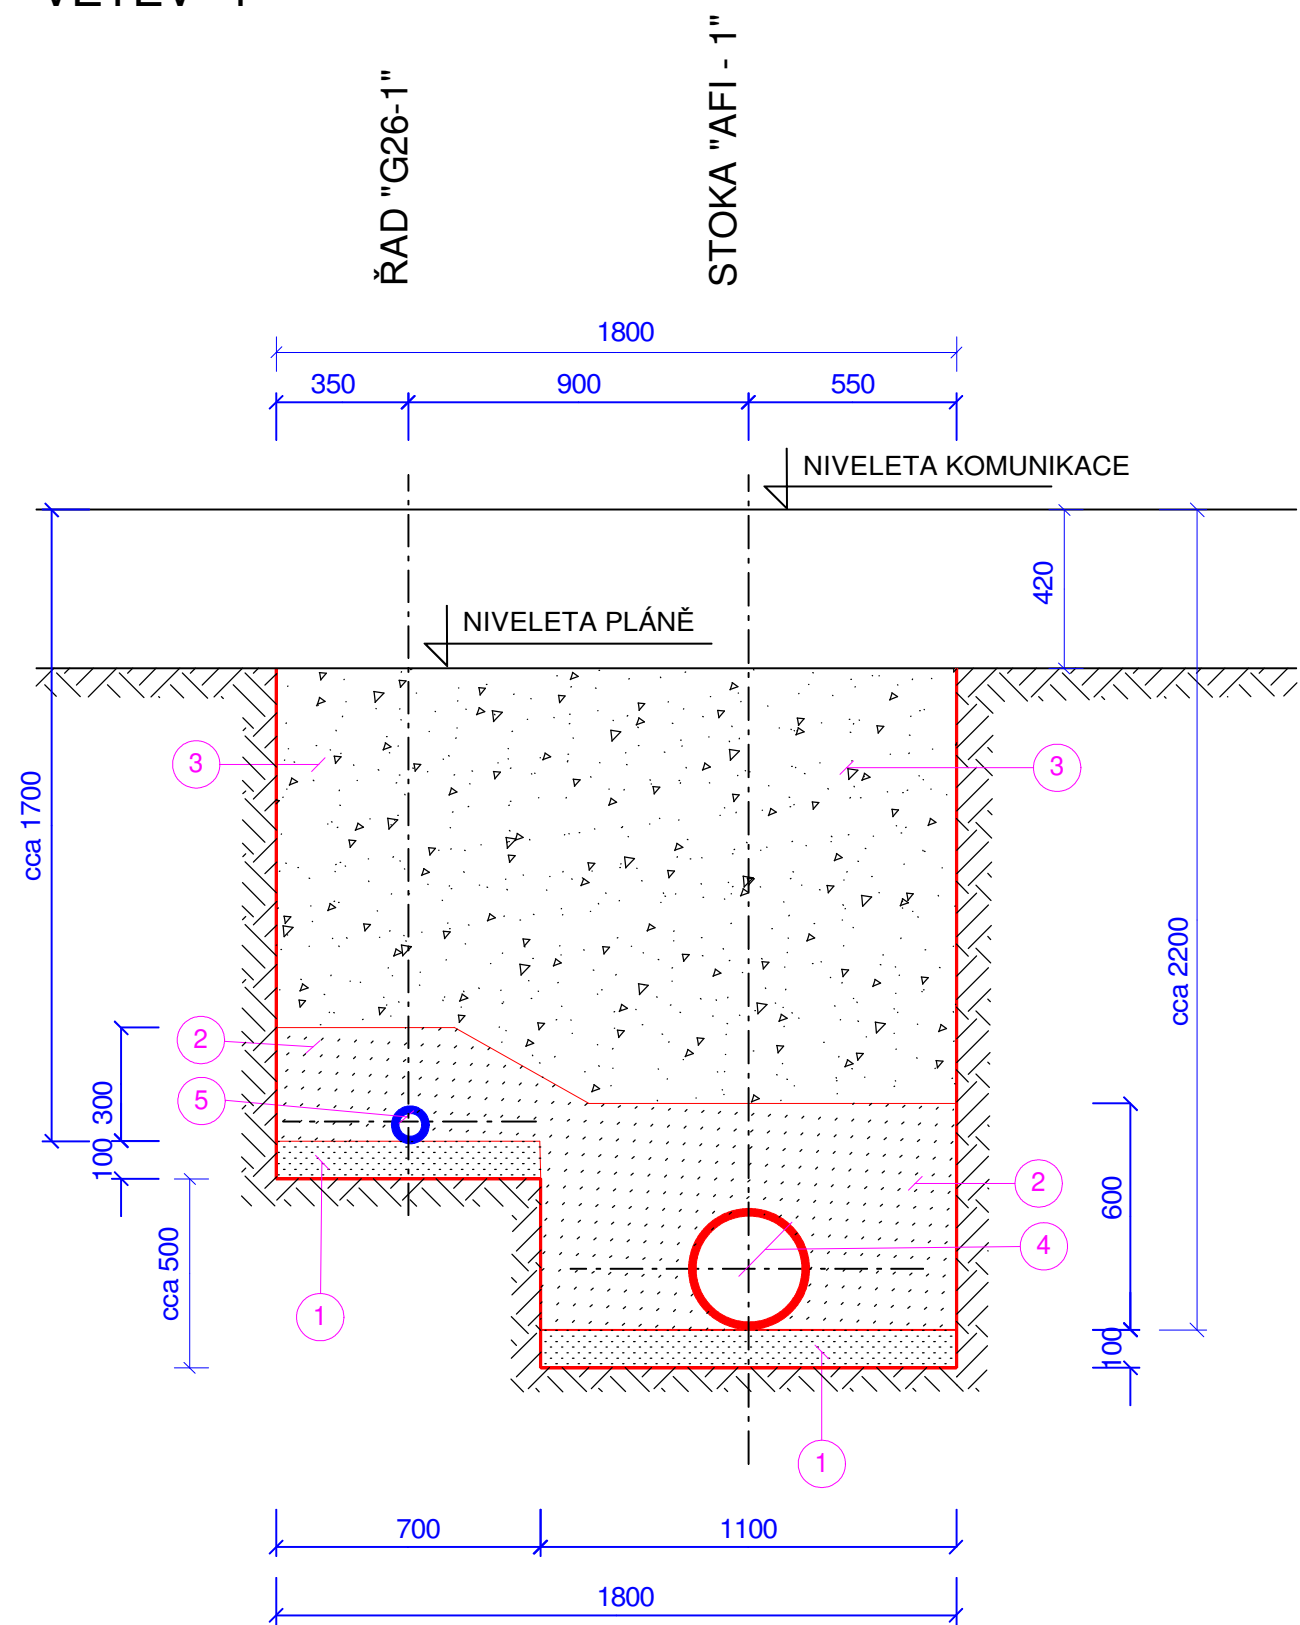

LEGENDA:

- 1 LOŽE Z KAMENIVA DRC.
- 2 OBSYP Z KAMENIVA DRC.
- 3 ZÁSYV VÝKOPKEM (HUTNĚNÝ)
- 4 POTRUBÍ PVC 300 (SN 8)
- 5 TVÁRNÁ LITINA LT 80

Změna:	Popis:	Vypracoval:	Datum:	Autorizační razítko:	Paré:	
Schéma:		Akce: <div>NOVÁ KOMUNIKACE MEZI ULICEMI DUKELSKOU A KARLA NOVÉHO - PRAŽSKÁ KASÁRNA, PROJEKTOVÁ DOKUMENTACE</div>				
		Objednatel / investor: Město Benešov Masarykovo náměstí 100 256 01 Benešov tel.: +420 317 754 111 mail: epodatelna@benesov-city.cz www: benesov-city.cz				
		Generální projektant: <div>DOPAS s.r.o.</div> Kubelíkova 1224/42 130 00 Praha 3 - Žižkov tel.: +420 737 649 724 mail: info@dopas.net zak.číslo: 2018_1014		Hlavní inženýr projektu: Ing. Václav Juppa		Datum: 11/2020 11/2020
		Profese: Projektová kancelář ing. Petr Datel Tyršova 1902, 256 01 Benešov tel.: 603 595 525 mail: petr.datel@tiscali.cz zak.číslo:		Zodpovědný projektant: ing. Petr Datel Kontroloval: - Vypracoval: ing. Petr Datel		Datum: 11/2020 11/2020 11/2020
		Název výkresu: ULOŽENÍ POTRUBÍ				Měřítko: 1:20
Stupeň PD: DPS Dokumentace pro provádění stavby		Část / profese:		Stavební objekt: SO 301 Kanalizace jednotná SO 302 Vodovod		Formát: 2x A4
Polohopis: Souřadnicový systém S-JTSK		Výškopis: Výškový systém Bpv			č. výkresu: D.4	