


# System odkouření

Provoz kotle je závislý na vzduchu v místnosti (provedení B23)  
 Provedení odvodu spalin a přívodu vzduchu:  
 Vedení spalin v šachtě a vzduch pro spalování přímo přes kotel

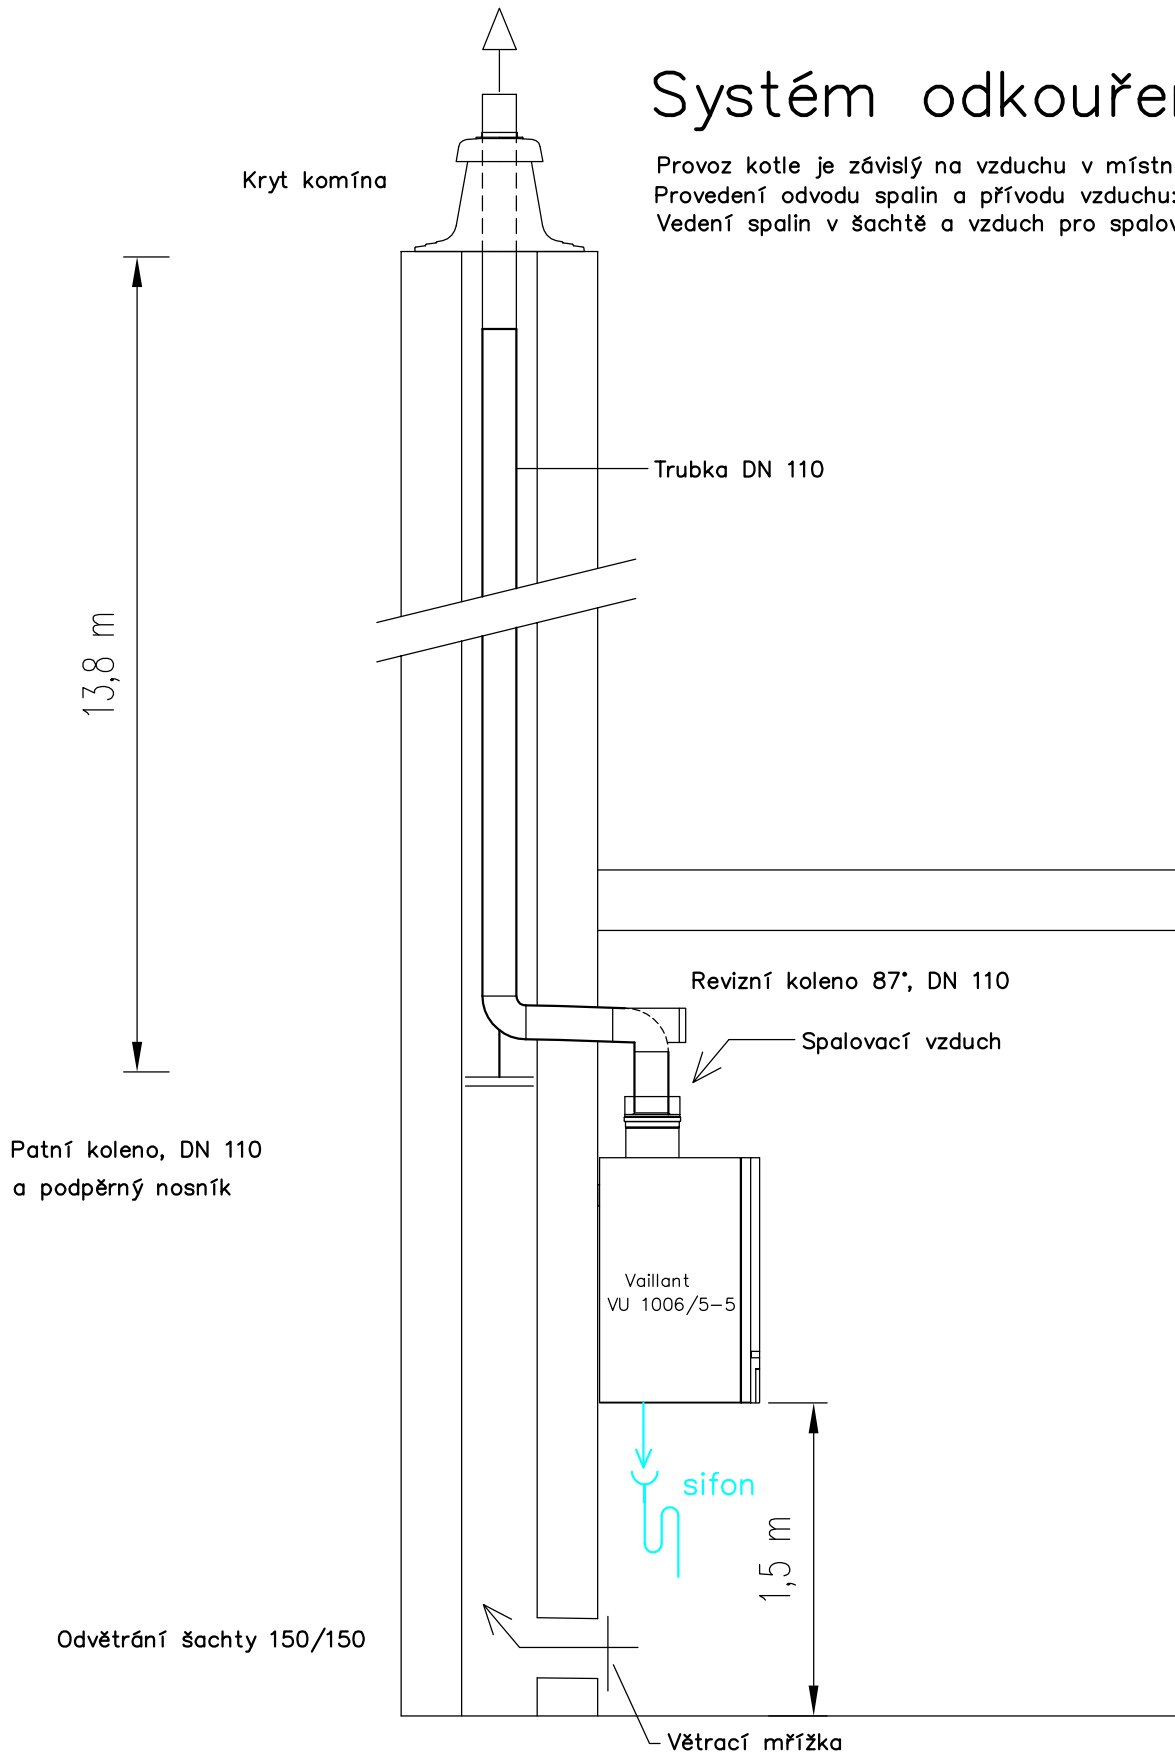

Zodpovědný projektant : Ing. Polanecký Vladislav		ing. Polanecký Vladislav Projektová činnost VYTÁPĚNÍ-PLYN Nádražní 2040, 256 01 Benešov	
Název akce: Rekonstrukce plynové kotelny		Datum: 3/2021 Č.zak.: 621	
Místo stavby: Základní škola Benešov, Na Karlově 372, 256 01 Benešov		Měřítko: 1:25 Číslo paré:	
Investor: Město Benešov, Masarykovo náměstí 100, 256 01 Benešov		Číslo výkresu:	
Část dokumentace: <b>Kotelna přístavba</b>		<b>5</b>	
Obsah: <b>Odvod spalin</b>			