

ELIS – MAR s.r.o.

Čechova ul. – výtopna Spořilov

256 01 Benešov

Tel.: 728 847 038

e-mail: elismar@seznam.cz

Název projektu: Rekonstrukce plynové kotelny ZŠ Karlov – škola
Na Karlově 372, 25601 Benešov

Verze projektu: dokumentace provedení stavby

Investor: Město Benešov

Datum: 1.4.2021


Počet listů: 11

Napěťová soustava: 1x230 VAC, 50Hz, 1L+N+PE


Ochana před nebezpečným dotykovým napětím: automatickým odpojením od zdroje v síti TN–S

Napájení ovládacích obvodů: 230 VAC


DATUM	04/2021	STAVBA	Plynová kotelna ZŠ Karlov – škola		PROJEKTANT	OBŠAH POPIS	ARCH.ČÍSLO MAR	Č. VÝKRESU Kotelna – 01
KRESLIL	JIŘÍ SVOBODA		25601 Benešov					
ZODP. PROJEKTANT	JIŘÍ SVOBODA	OBJEDNATEL	Město Benešov		ELIS-MAR s.r.o.	VERZE ZMĚNY		
						DATUM ZMĚNY		
							R0ZVADĚČ RK	LIST 1 LISTŮ 11

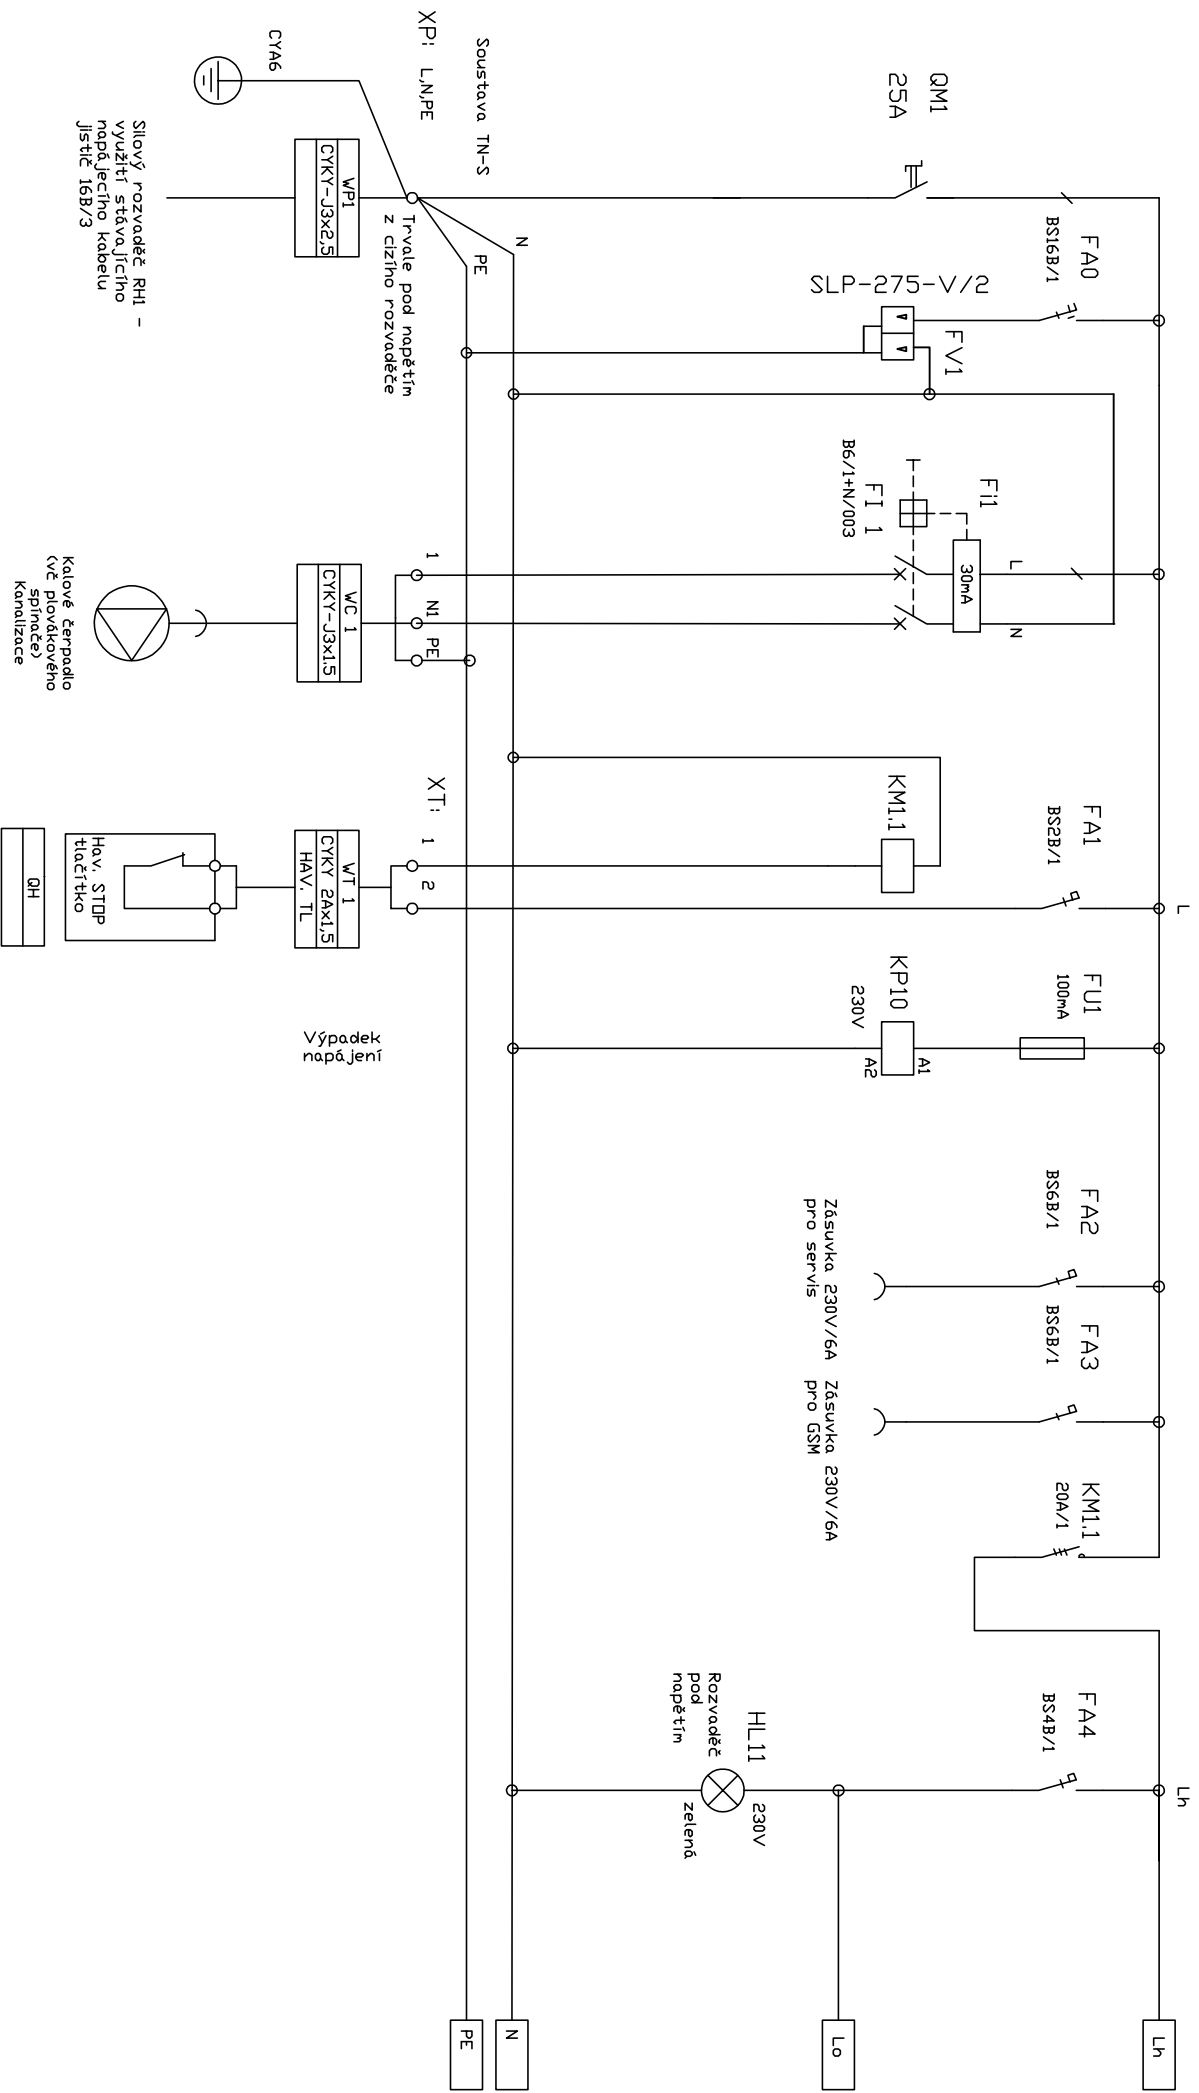


DATUM	04/2021	STAVBA	Plynová kotelna ZŠ Karlov – škola	PROJEKTANT		DBSAH NAPÁJENÍ	ARCHČISLO	ČÁST MAR	Č.VYKRESU
KRESIL	JIŘÍ SVOBODA		25601 Benešov						
ZODP. PROJEKTANT	JIŘÍ SVOBODA	OBJEDNATEL	Město Benešov	ELIS-MAR s.r.o.		VERZE ZMĚNY	ROZVADEČ	LIST RK	Kotelna – 01
						DATUM ZMĚNY		LIST LISTŮ 11	

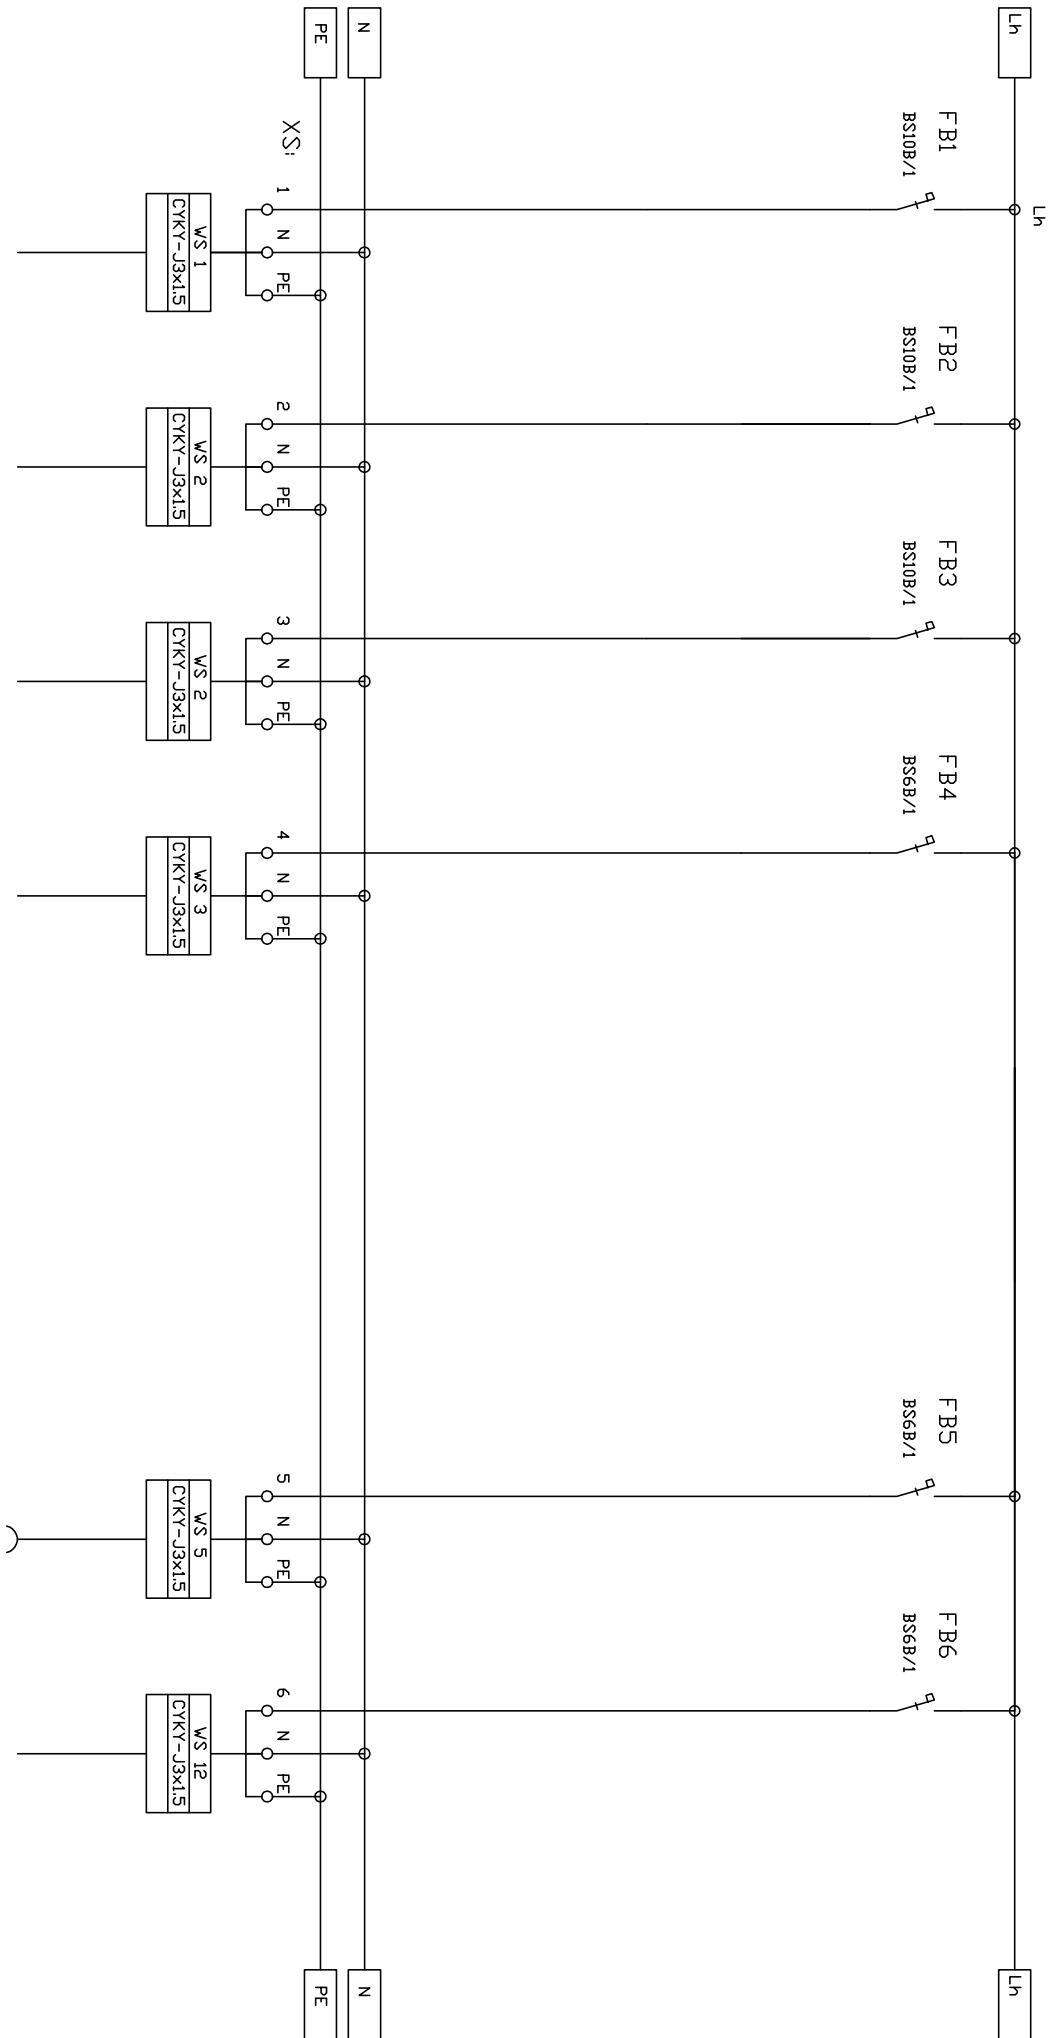


DATUM	04/2021	STAVBA	Plynová kotelna ZŠ Karlov – škola		PROJEKTANT	DBSAH NAPÁJENÍ	ARCH.ČÍSLO MaR	Č.ČÁST MaR	Č.výKRESU Kotelna – 01
KRESIL	Jiří Svoboda	25601	Beněšov						
ZDP. PROJEKTANT	Jiří Svoboda	DBJEDNATEL	Město Beněšov		ELIS-MAR s.r.o.	VERZE ZMĚNY	ROZVADĚČ RK	LIST 3 LISTŮ 11	

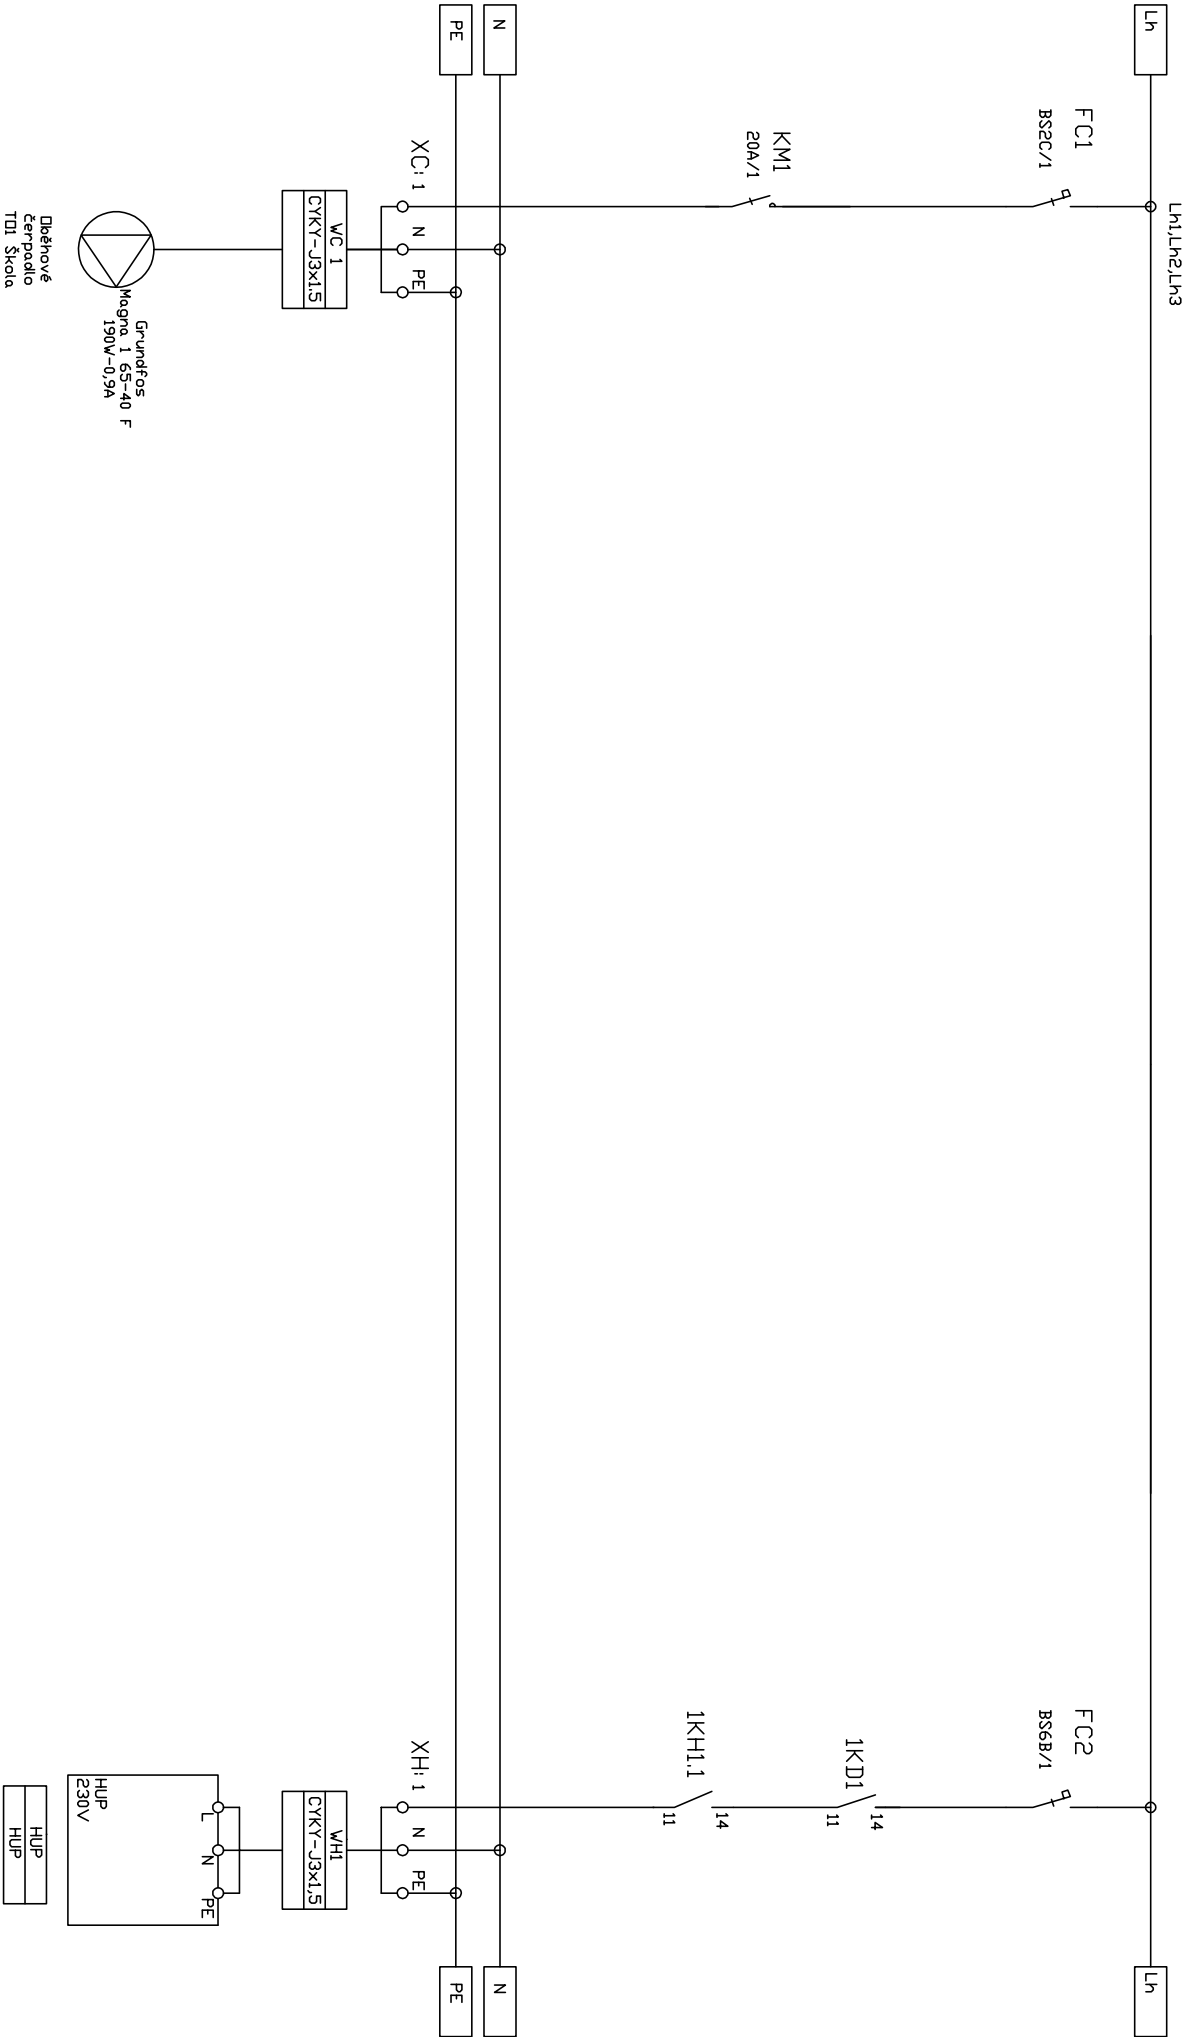



DATUM	04/2021	STAVBA	Plynová kotelná Rekonstrukce ZŠ Karlov - přístavba			PROJEKTANT	ELIS-MAR s.r.o.			Č. VÝKRESU
KRESLIL	JIŘÍ SVOBODA	25601 Benešov				DBSAH NAPÁJENÍ	ARCH.ČÍSLO MaR		Kotelna - 01	
ZDPP, PROJEKTANT	JIŘÍ SVOBODA	Město Benešov				VERZE ZMĚNY	ROZVADĚČ			
						DATUM ZMĚNY	RK			
							LIST 4			
							LISTŮ 11			

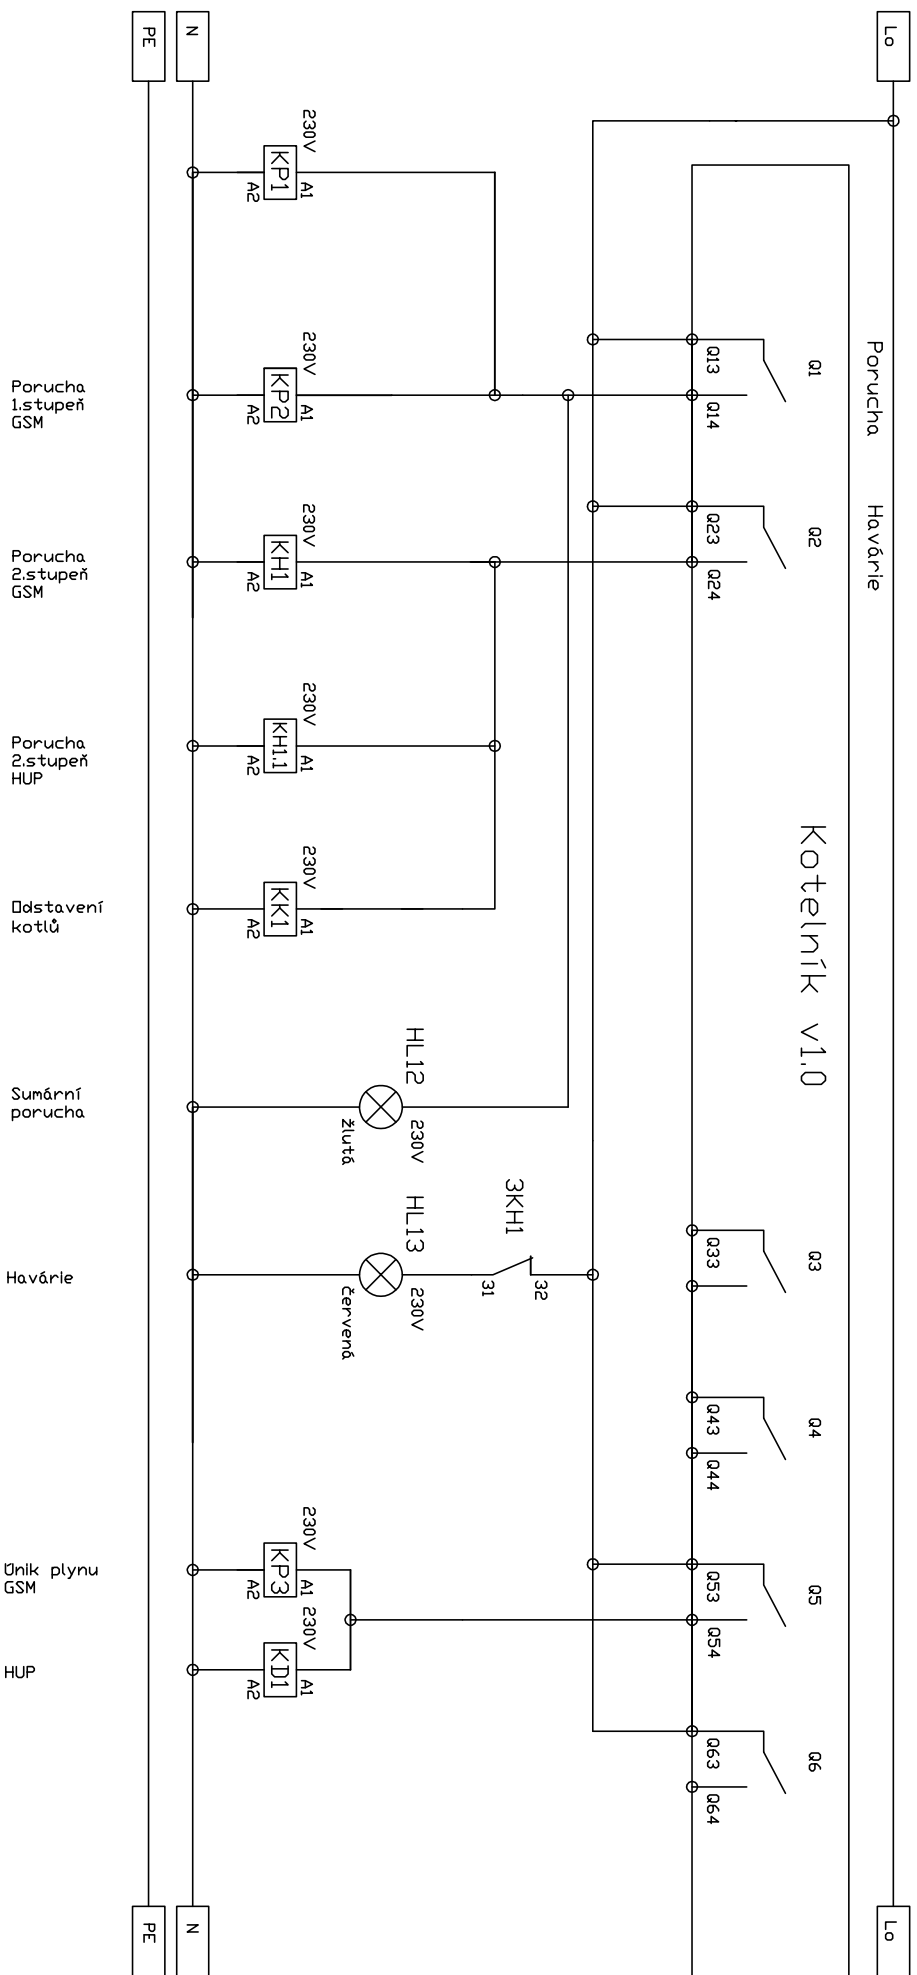

DATUM	04/2021	STAVBA	Plynová kotelna Rekstrukce ŽS Karlov - přístavba	PROJEKTANT		DBSAH PORUCHOVÁ SIGNALIZACE	ARCHČÍSLO	ČÁST MAR	Č.VYKRESU
KRESLIL	JIŘÍ SVOBODA		25601 Benešov						
ZODP. PROJEKTANT	JIŘÍ SVOBODA	OBJEDNATEL	Město Benešov	ELIS-MAR s.r.o.			ROZVADEČ	LIST 6	Kotelna - 01
					DATUM ZMĚNY		RK	LISTŮ 11	

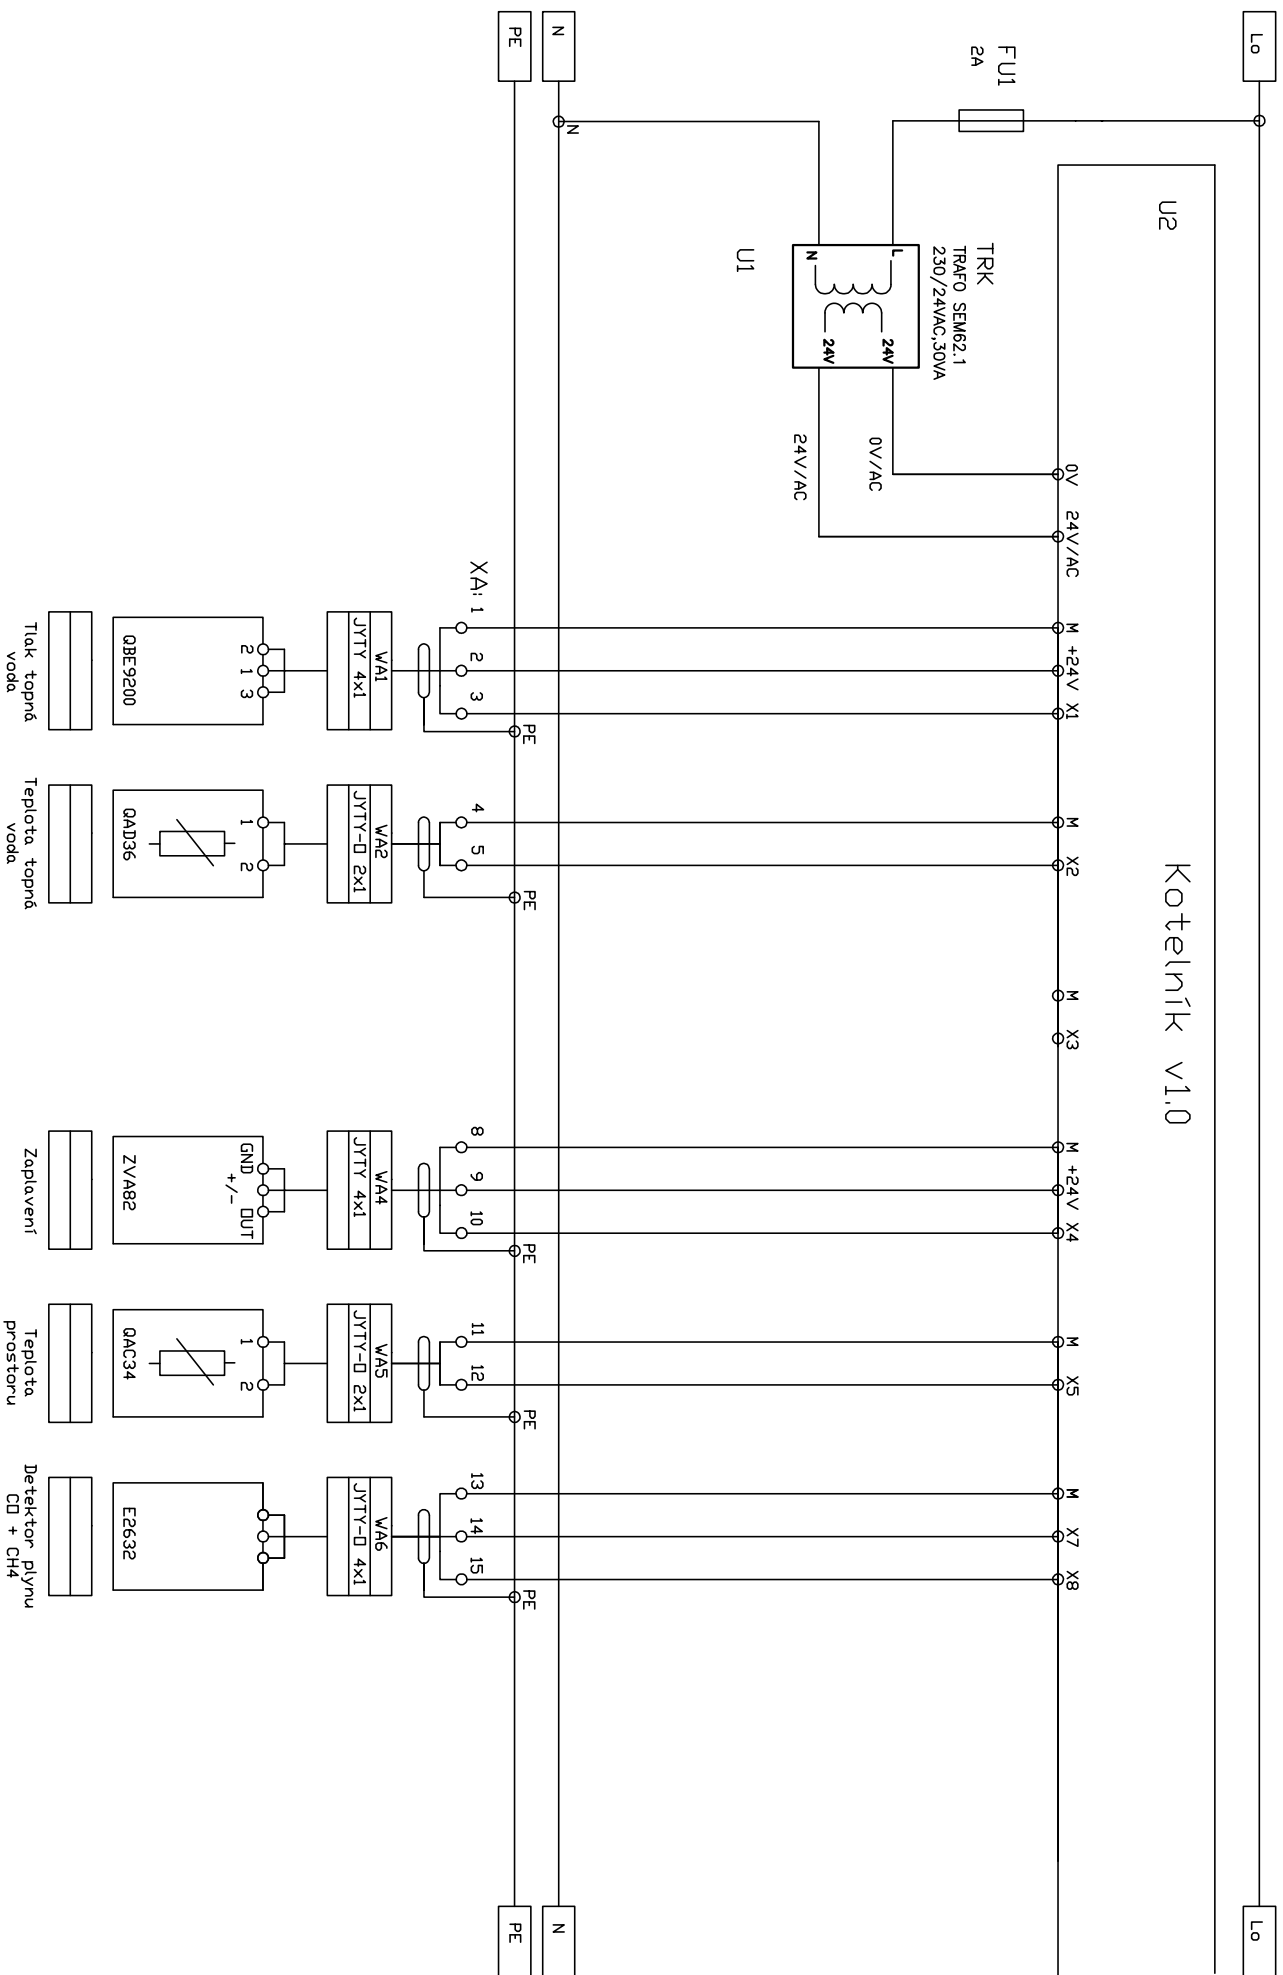

DATUM	04/2021	STAVBA	Plynová kotlina ZŠ Karlov – škola	PROJEKTANT	DBSAH PORUCHOVÁ SIGNALIZACE	ARCHČISLO	ČÁST MAR	Č.V.KRESU
KRESIL	Jiří SVOBODA		25601 Benešov					
ZODP. PROJEKTANT	Jiří SVOBODA	OBJEDNATEL	Město Benešov	ELIS-MAR s.r.o.	VERZE ZMĚNY	ROZVADEČ	LIST 7	Kotelna – 01
					DATUM ZMĚNY	RK	LISTŮ 11	

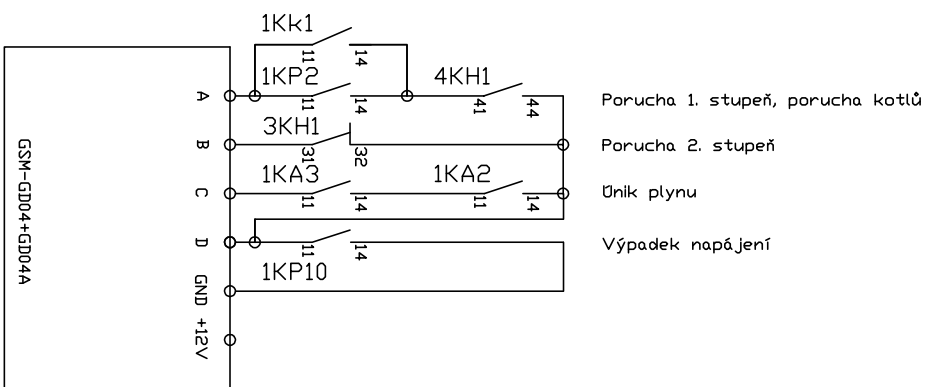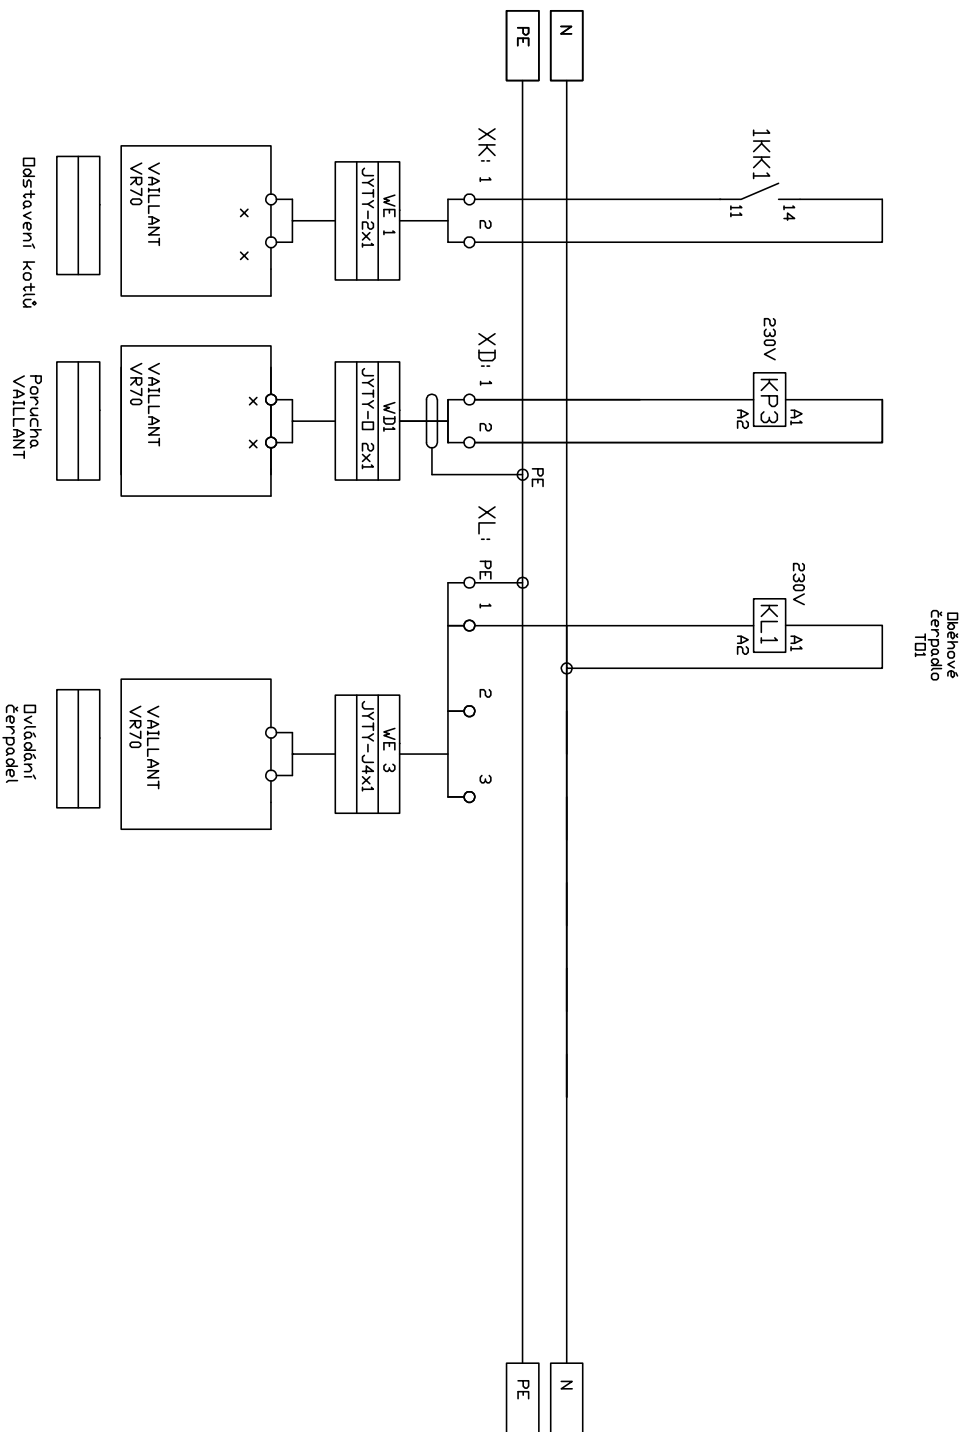

DATUM	04/2021	STAVBA	Plynová kotlina ZŠ Karlov - škola	PROJEKTANT	DBSAH OVLÁDÁNÍ + GSM	ARCH.ČÍSLO	ČÁST MAR	ČVVKRESU
KRESLIL	JIŘÍ SVOBODA		25601 Benešov					
ZDOP. PROJEKTANT	JIŘÍ SVOBODA	OBJEDNATEL	Město Benešov	ELIS-MAR s.r.o.	VERZE ZMĚNY	ROZVADĚČ	LIST 8	Kotelna - 01
					DATUM ZMĚNY	RK	LISTŮ 11	

NÁSTĚNNÝ ROZVADĚČ RK

Typ: DCELOPLECHOVÝ NÁSTĚNNÝ 600X600x210

SCHRACK


KRYTÍ: IP 40/20

VÝVODY: HOREM


DOCHRANA: AUTOMATICKÝM ODPOJENÍM OD ZDROJE

POPIS:


- 1 – ROZVADĚČ POD NAPĚTÍM
- 2 – HAVÁRIE
- 3 – SUMÁRNÍ PORUCHA
- 4 – ČERPADLO T01
- 5 – HLAVNÍ VYPÍNAČ
- 6 – PORUCHOVÁ SIGNALIZACE

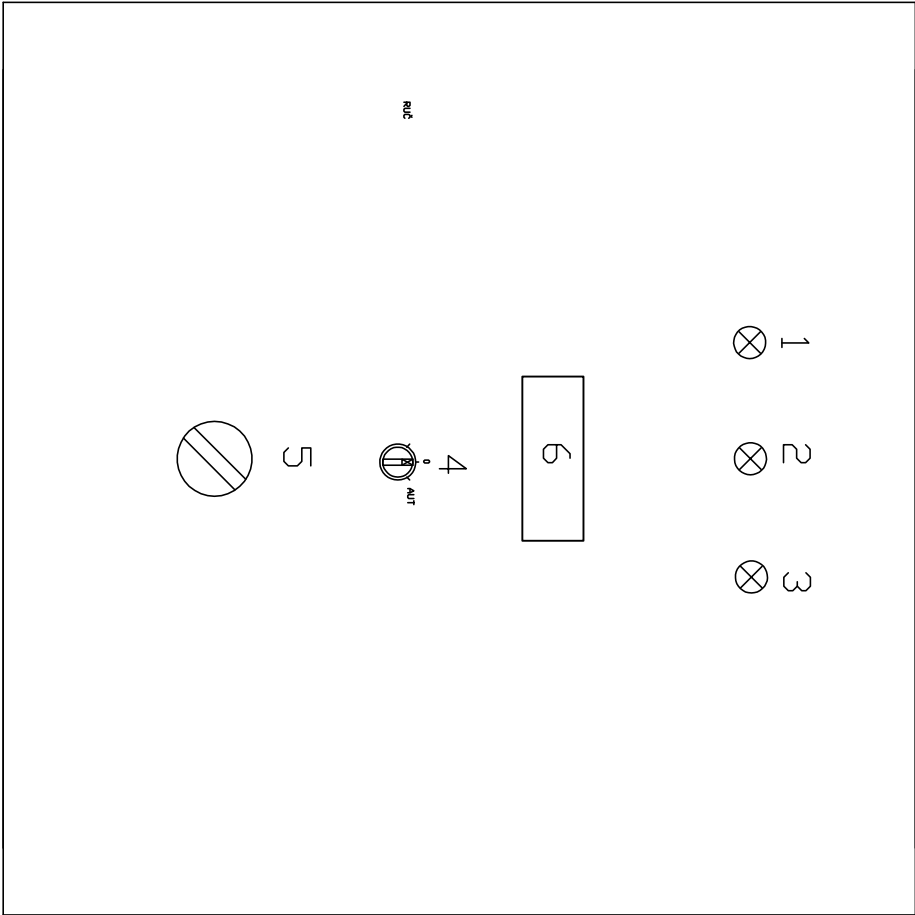

DATUM	04/2021	STAVBA	Plynová kotelna Rekonstrukce ZŠ Karlov - přístavba			PROJEKTANT	ELIS-MAR s.r.o.			Č. VÝKRESU	Kotelna – 01	
KRESLIL	JIŘÍ SVOBODA	DBUJEDNATEL	25601 Benešov	Město Benešov						ČÁST		
ZODP. PROJEKTANT	JIŘÍ SVOBODA									ROZVADĚČ	LIST 9	
										RK	LISTŮ 11	

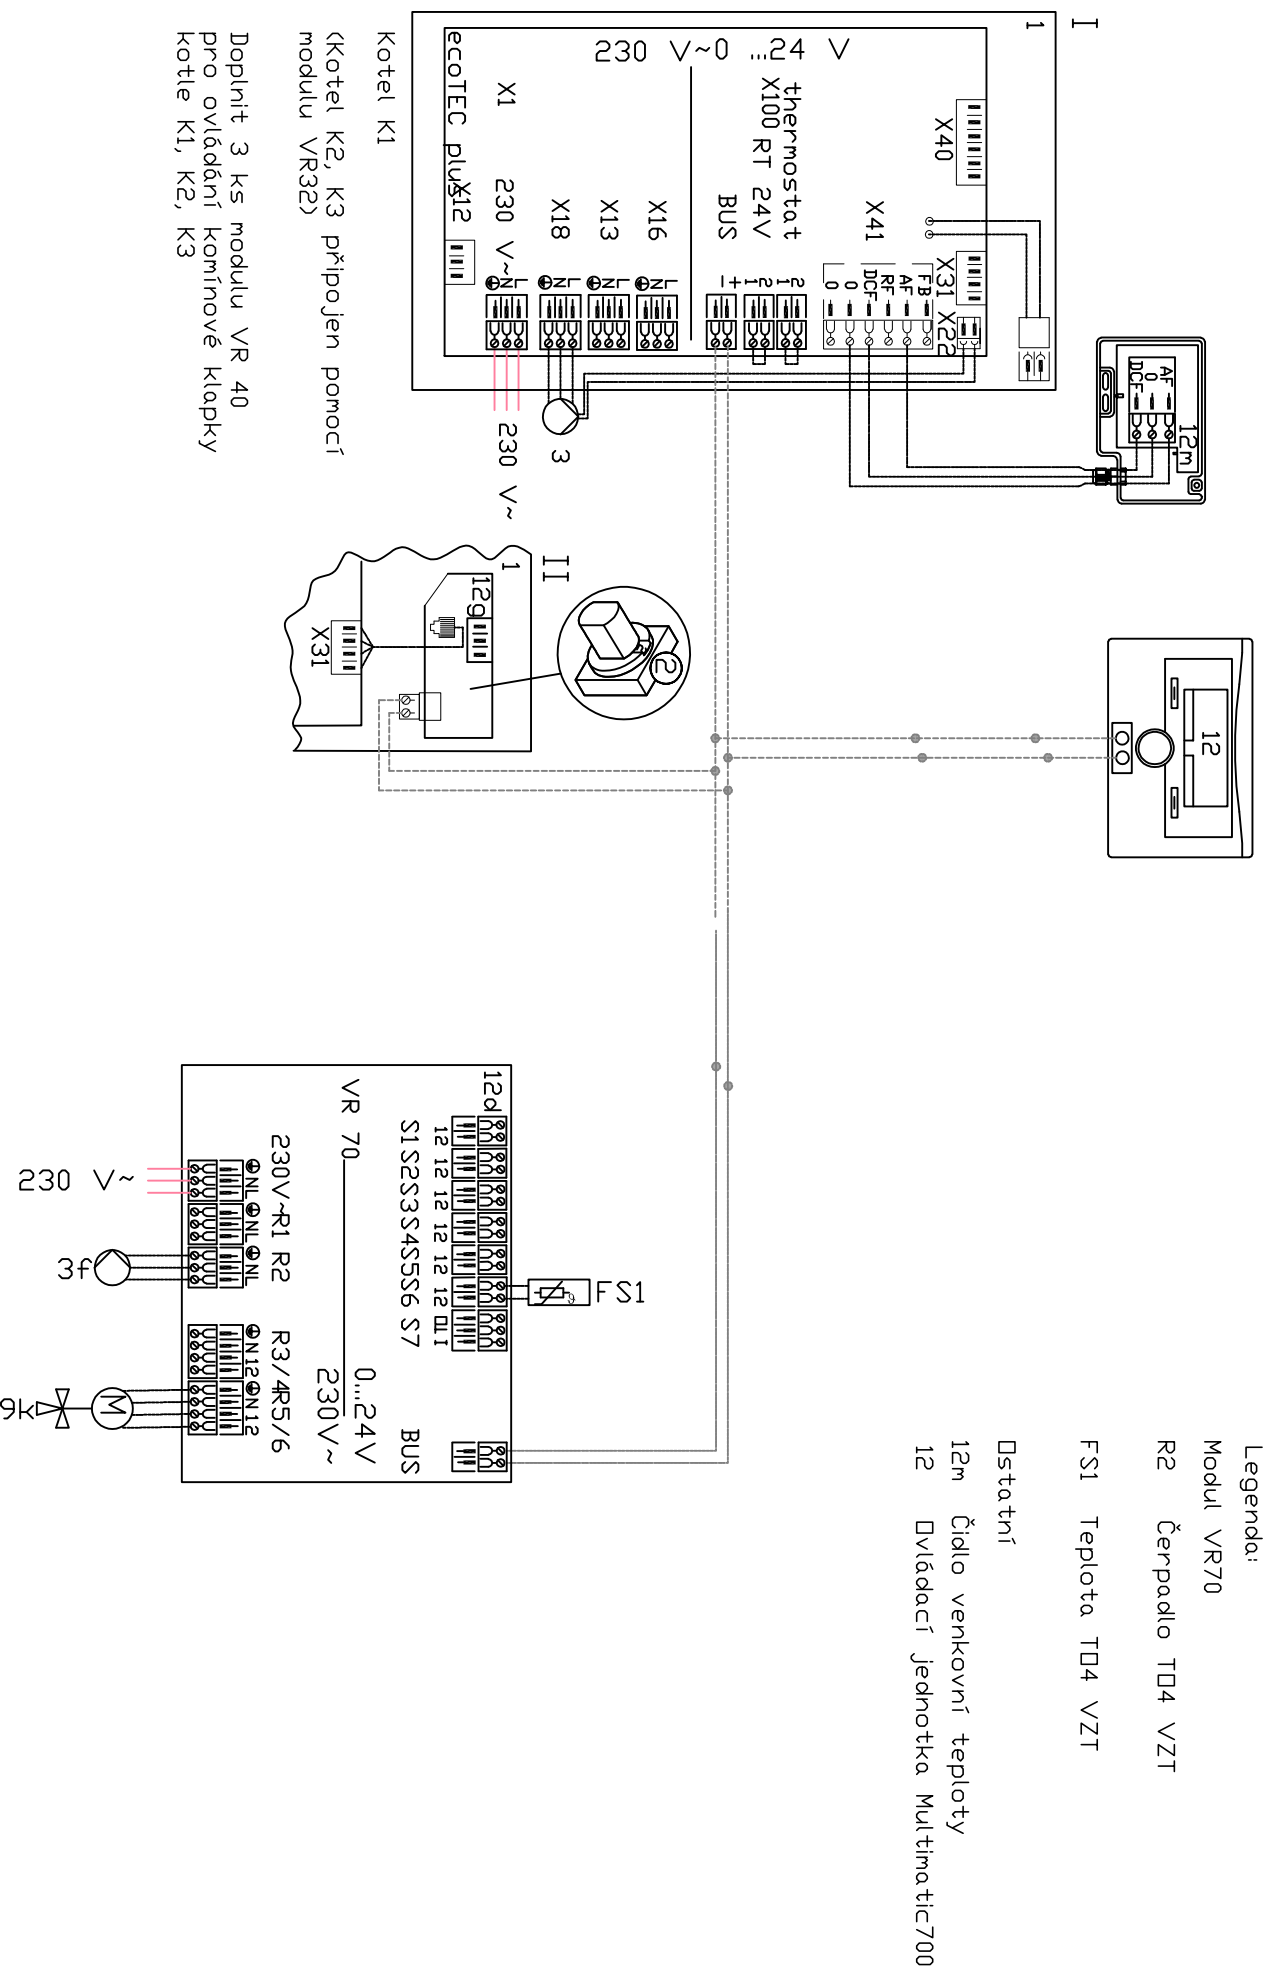

DATUM	04/2021	STAVBA	Plynová kotelna ZŠ Karlov – škola	PROJEKTANT	DBSAH ZAPLOJENÍ – REGULACE	ARCH.ČÍSLO	ČÁST MAR	Č. VÝKRESU
KRESLIL	JIŘÍ SVOBODA		25601 Benešov					
ZODP. PROJEKTANT	JIŘÍ SVOBODA	OBJEDNATEL	Město Benešov	ELIS-MAR s.r.o.	VERZE ZMĚNY	ROZVADEČ	LIST 10	Kotelna – 01
					DATUM ZMĚNY	RK	LISTŮ 11	

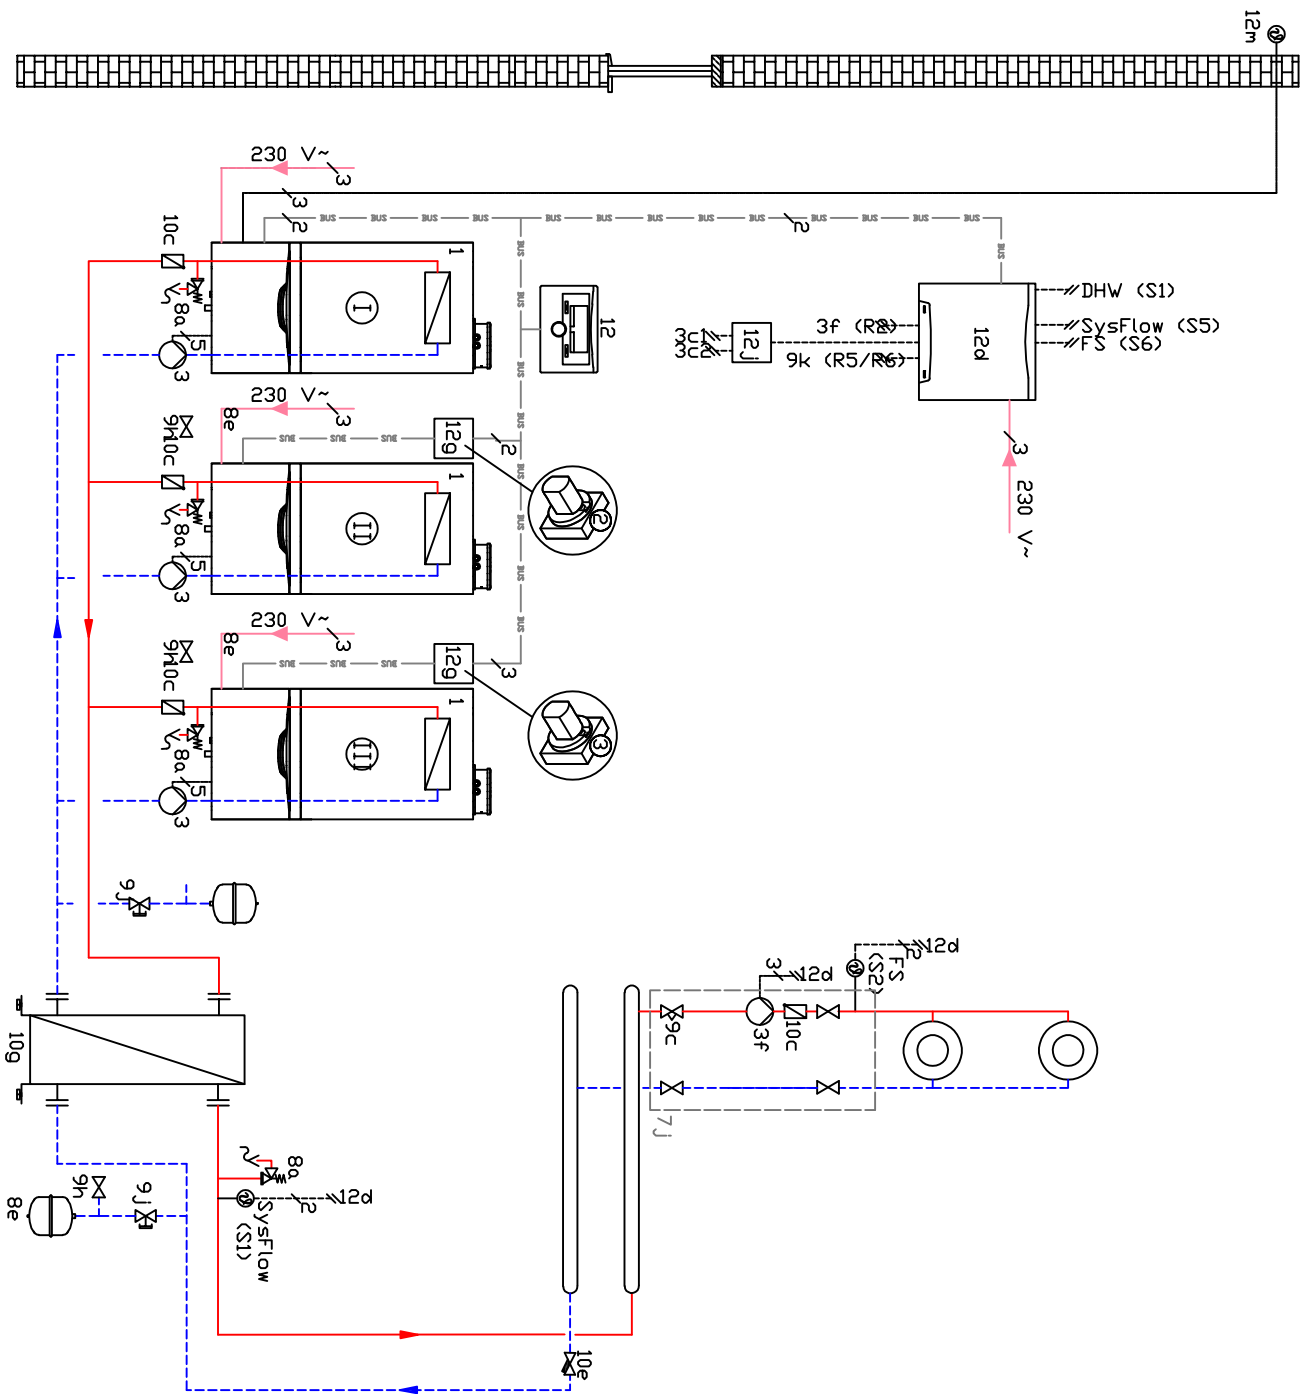

DATUM	04/2021	STAVBA	Plynová kotelna ZŠ Karlov – škola		PROJEKTANT	ELIS-MAR s.r.o.	DBSAH	ARCH.ČÍSLO	ČÁST MaR	Č.VYKRESU Kotelna – 01
KRESLIL	JIŘÍ SVOBODA	25601 Benešov		SCHÉMA KOTELNY						
ZODP. PROJEKTANT	JIŘÍ SVOBODA	OBJEDNATEL Město Benešov		VERZE ZMĚNY	RZOVADĚČ	LIST 11				
				DATUM ZMĚNY	RK	LISTŮ 11				