



VZOROVÝ PŘÍČNÝ ŘEZ POVRCHŮ


- ASFALTOVÁ KOMUNIKACE - PROVIZORNÍ POVRCH

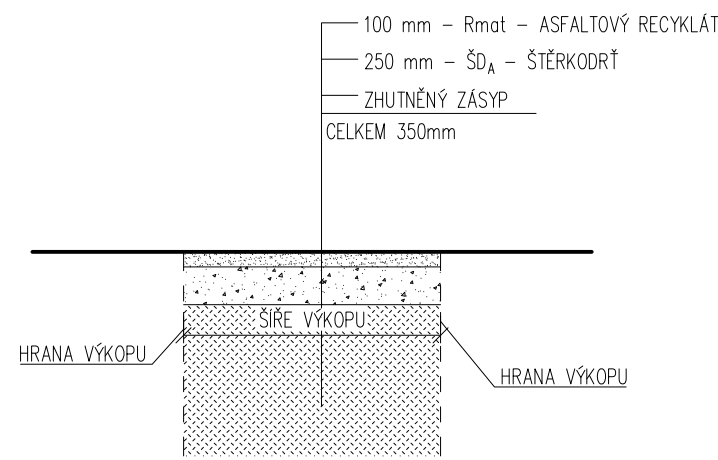


- NEZPEVNĚNÝ POVRCH

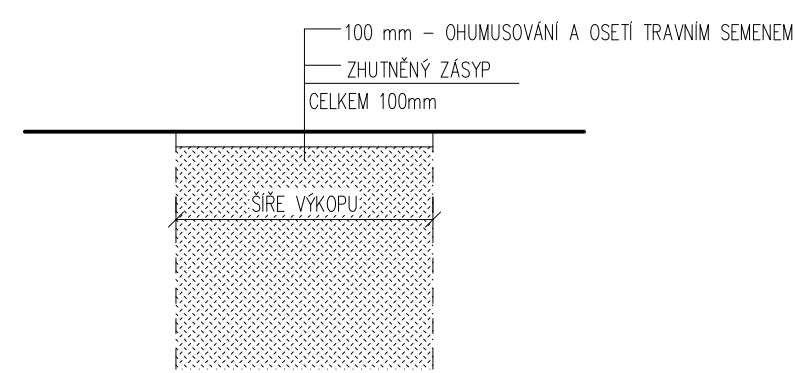

- DLÁŽDĚNÝ CHODNÍK - PROVIZORNÍ POVRCH

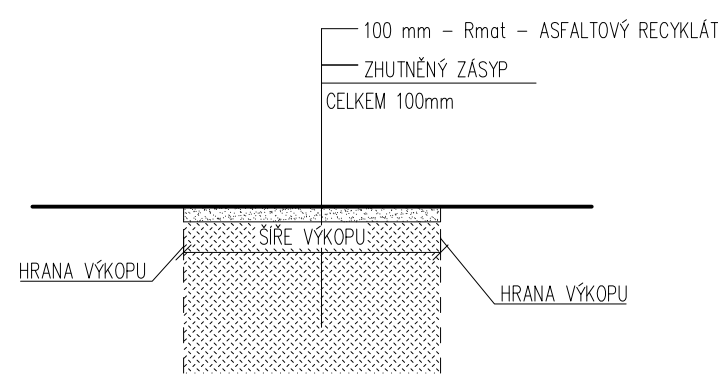

- ASFALTOVÝ CHODNÍK - PROVIZORNÍ POVRCH

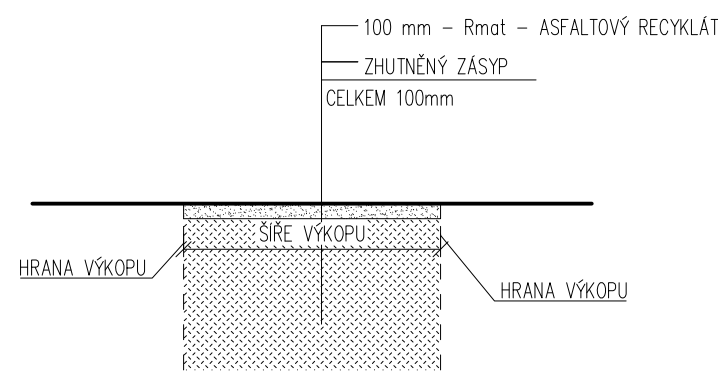

Zodp. projektant Ing. Tomáš Vyšínka	Vypracoval Ing. Petr Dědič	Kreslil Ing. Tomáš Vyšínka	<div><div>P.R.I.</div><div>projekty realizace inženýring</div></div> <div>P.R.I. s.r.o. Ulrichova 1423 Benešov u Prahy 256 01</div>	
	Ing. Tomáš Vyšínka			
St.úřad: Benešov	Obec: Benešov	K.ú.:Benešov u Prahy		
Investor: Město Benešov, Masarykovo nám. 100, Benešov 256 01			Formát: A4	Číslo paré:
<div>Akce/objekt:</div> <div>Rekonstrukce vodovodu a kanalizace ulice Jiráskova</div>			Stupeň: DPS	
			Datum: 11/2020	
			Zak. číslo: 19/2020	
			Měřítko: 1:50	
Obsah: <div>SO 02 – KANALIZACE VZOROVÝ PŘÍČNÝ ŘEZ POVRCHŮ</div>			Arch. číslo: 19/2020	č. výkresu 10