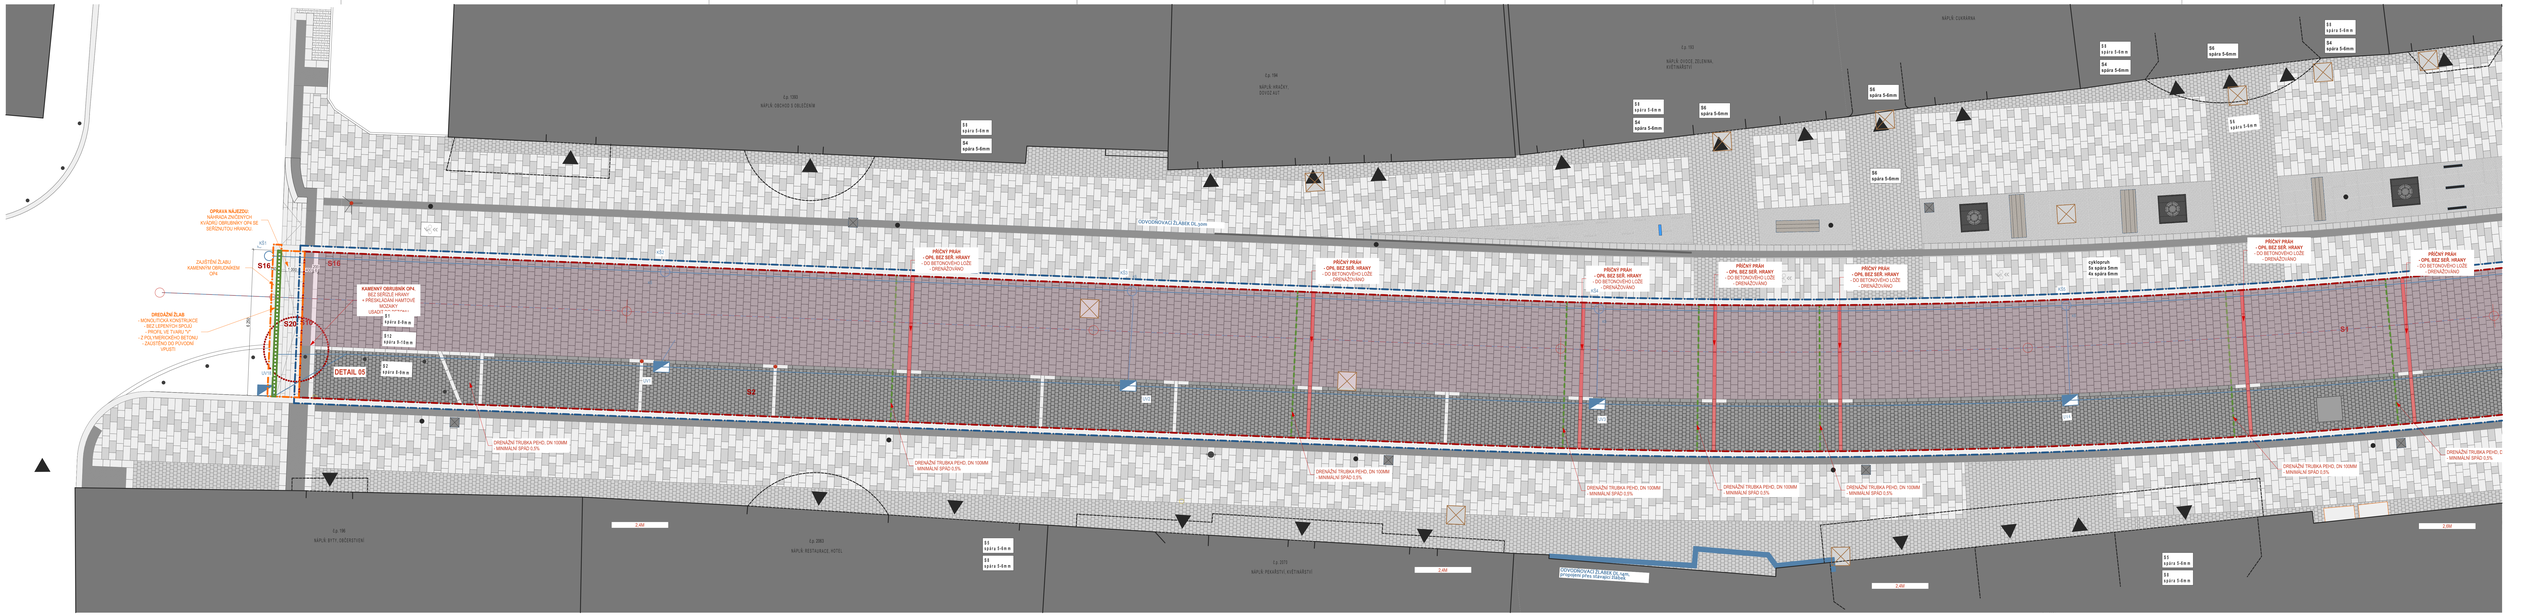

S1+S21+S12 - vozovka

FORMÁTY DLAŽBY

DRUHY ŽULY

KLADENÍ FORMÁTŮ
OPAKUJÍCÍ SE VZOR

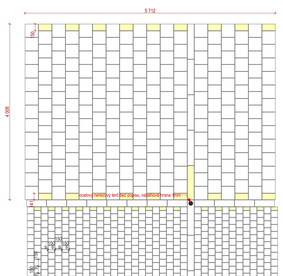

KLADENÍ DRUHŮ ŽULY
OPAKUJÍCÍ SE VZOR

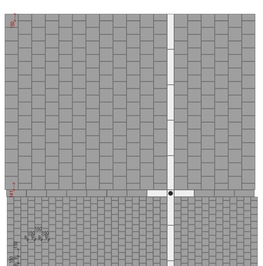

TABULKA PLOCH S FORMÁTY - OPRAVA VOZOVKY A NÁJEZDU

DÍL	MĚNÍ PLOCHY	KAMENNÁ DLAŽBA	OPRAVA	FORMÁTY
S1	VOZOVKA	460.5372	TRYSKANÁ	300x300 x 120
S1	VOZOVKA	584.5246	TRYSKANÁ	300x300 x 120
		1 047.2618 m²		
S2	PARKOVACÍ PRUH	192.2496	TRYSKANÁ	150x150 x 120
S2	PARKOVACÍ PRUH	192.2496	TRYSKANÁ	150x150 x 120
S2	PARKOVACÍ PRUH	295.4447	TRYSKANÁ	150x150 x 120
		679.9557 m²		
S99	NÁSEDNÍ VOZOVKA	179.5902	TRYSKANÁ	300x300 x 120
		179.5902 m²		
S10	SLUŽKA PRO SLABOPROUD	2.3464	STŘÍHANÁ / KOMPOZIT	50 x 50 x 50
S10	SLUŽKA PRO SLABOPROUD	2.4139	STŘÍHANÁ / KOMPOZIT	50 x 50 x 50
S10	SLUŽKA PRO SLABOPROUD	2.5837	STŘÍHANÁ / KOMPOZIT	50 x 50 x 50
		7.3313 m²		
S12	LINIE PARKOVÁNÍ	1.9264	TRYSKANÁ	150x450 x 120
S12	LINIE PARKOVÁNÍ	16.2440	TRYSKANÁ	150x450 x 120
S12	LINIE PARKOVÁNÍ	16.1720	TRYSKANÁ	150x450 x 120
		34.1424 m²		
S16	KAMENNÝ NÁJEZD OPH	1.2058	TRYSKANÝ	200x600 x 200
S16	KAMENNÝ NÁJEZD OPH	1.2058	TRYSKANÝ	200x600 x 200
S16	KAMENNÝ NÁJEZD OPH	1.2058	TRYSKANÝ	200x600 x 200
S16	KAMENNÝ NÁJEZD OPH	1.2464	TRYSKANÝ	200x600 x 200
		4.8665 m²		
S18	KAMENNÝ NÁJEZD OPH	1.2040	TRYSKANÝ	200x600 x 200
S18	KAMENNÝ NÁJEZD OPH	1.2040	TRYSKANÝ	200x600 x 200
		2.4081 m²		
S20	KAMENNÝ NÁJEZD OPH	0.5448	TRYSKANÝ	200x600 x 200
S20	KAMENNÝ NÁJEZD OPH	0.5448	TRYSKANÝ	200x600 x 200
S20	KAMENNÝ NÁJEZD OPH	0.5448	TRYSKANÝ	200x600 x 200
		16.3630 m²		
S21	KAMENNÝ PRŮH OPH	0.5445	TRYSKANÝ	150x600 x 200
S21	KAMENNÝ PRŮH OPH	0.5445	TRYSKANÝ	150x600 x 200
S21	KAMENNÝ PRŮH OPH	0.5352	TRYSKANÝ	150x600 x 200
S21	KAMENNÝ PRŮH OPH	0.5352	TRYSKANÝ	150x600 x 200
S21	KAMENNÝ PRŮH OPH	0.5352	TRYSKANÝ	150x600 x 200
S21	KAMENNÝ PRŮH OPH	0.5352	TRYSKANÝ	150x600 x 200
S21	KAMENNÝ PRŮH OPH	0.5352	TRYSKANÝ	150x600 x 200
S21	KAMENNÝ PRŮH OPH	0.5352	TRYSKANÝ	150x600 x 200
S21	KAMENNÝ PRŮH OPH	0.5352	TRYSKANÝ	150x600 x 200
S21	KAMENNÝ PRŮH OPH	0.5352	TRYSKANÝ	150x600 x 200
S21	KAMENNÝ PRŮH OPH	0.5352	TRYSKANÝ	150x600 x 200
S21	KAMENNÝ PRŮH OPH	0.5352	TRYSKANÝ	150x600 x 200
S21	KAMENNÝ PRŮH OPH	0.5352	TRYSKANÝ	150x600 x 200
S21	KAMENNÝ PRŮH OPH	0.5352	TRYSKANÝ	150x600 x 200
		14.9022 m²		
		1 776.4309 m²		

S2+S12+S21 - parkovací pruh

FORMÁTY DLAŽBY

DRUHY ŽULY

KLADENÍ FORMÁTŮ
OPAKUJÍCÍ SE VZOR

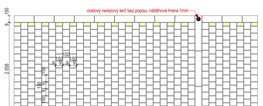

KLADENÍ DRUHŮ ŽULY
OPAKUJÍCÍ SE VZOR

KLADENÍ VELKOFORMÁTU "VOZÍČKÁŘ"
- OSAZENO DO BETONOVÉHO LOŽE

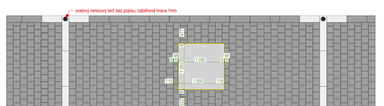

STAVBA/AKCE
TYRŠOVA ULICE SO.20 - OPRAVA STAVBY

VÝŘEZOVÉ ZDJ.AZ JÍDLO V Bpl

INVESTOR:	**Město Benešov,** Masarykovo náměstí 100, 256 01 Benešov	FAZE:
MÍSTO:	**C. parc.** : 3309, 3303, 265/1, 3316, 321/1	**DOKUMENTACE OPRAV STAVBY - DPS**
PROJEKTANT:	**ZVA architekti s.r.o.** Benešov: Jiráskova 2222, 256 01 Benešov e-mail: vanicek@ateliervas.cz	Praha: Nad Šárkou 60, 160 00, Praha 6
AUTOR:	**Ing. Jan Vaníček, Ing. arch. Martin Kraus**	DATUM: **11.07.2021**
PROFESE / OBJEKTY:	**SO.22**	**SADOVNICKÉ ÚPRAVY A POVRCHY**
ZODPOVĚDNÝ PROJEKTANT:	**ZVA architekti s.r.o.** Ing. Jan Vaníček autorizovaný architekt ČKA - A.1 architektura, č.a.: 4794 Benešov: Jiráskova 2222, 256 01 Benešov Praha: Nad Šárkou 60, 160 00, Praha 6 e-mail: vanicek@ateliervas.cz	RAZÍTKO A PODPIS:
KRESLIL:	Ing. Jan Vaníček	
KONTROLOVAL:	Ing. Jan Vaníček	

STAVEBNÍ DÍLY/AKCE / NÁZEV VÝKRESU	MĚŘÍTKO	VÝKRESU	ČÍSLO
CELKOVÁ SITUACE - DETAILNÍ 1:75 - ZÁPAD			**03**