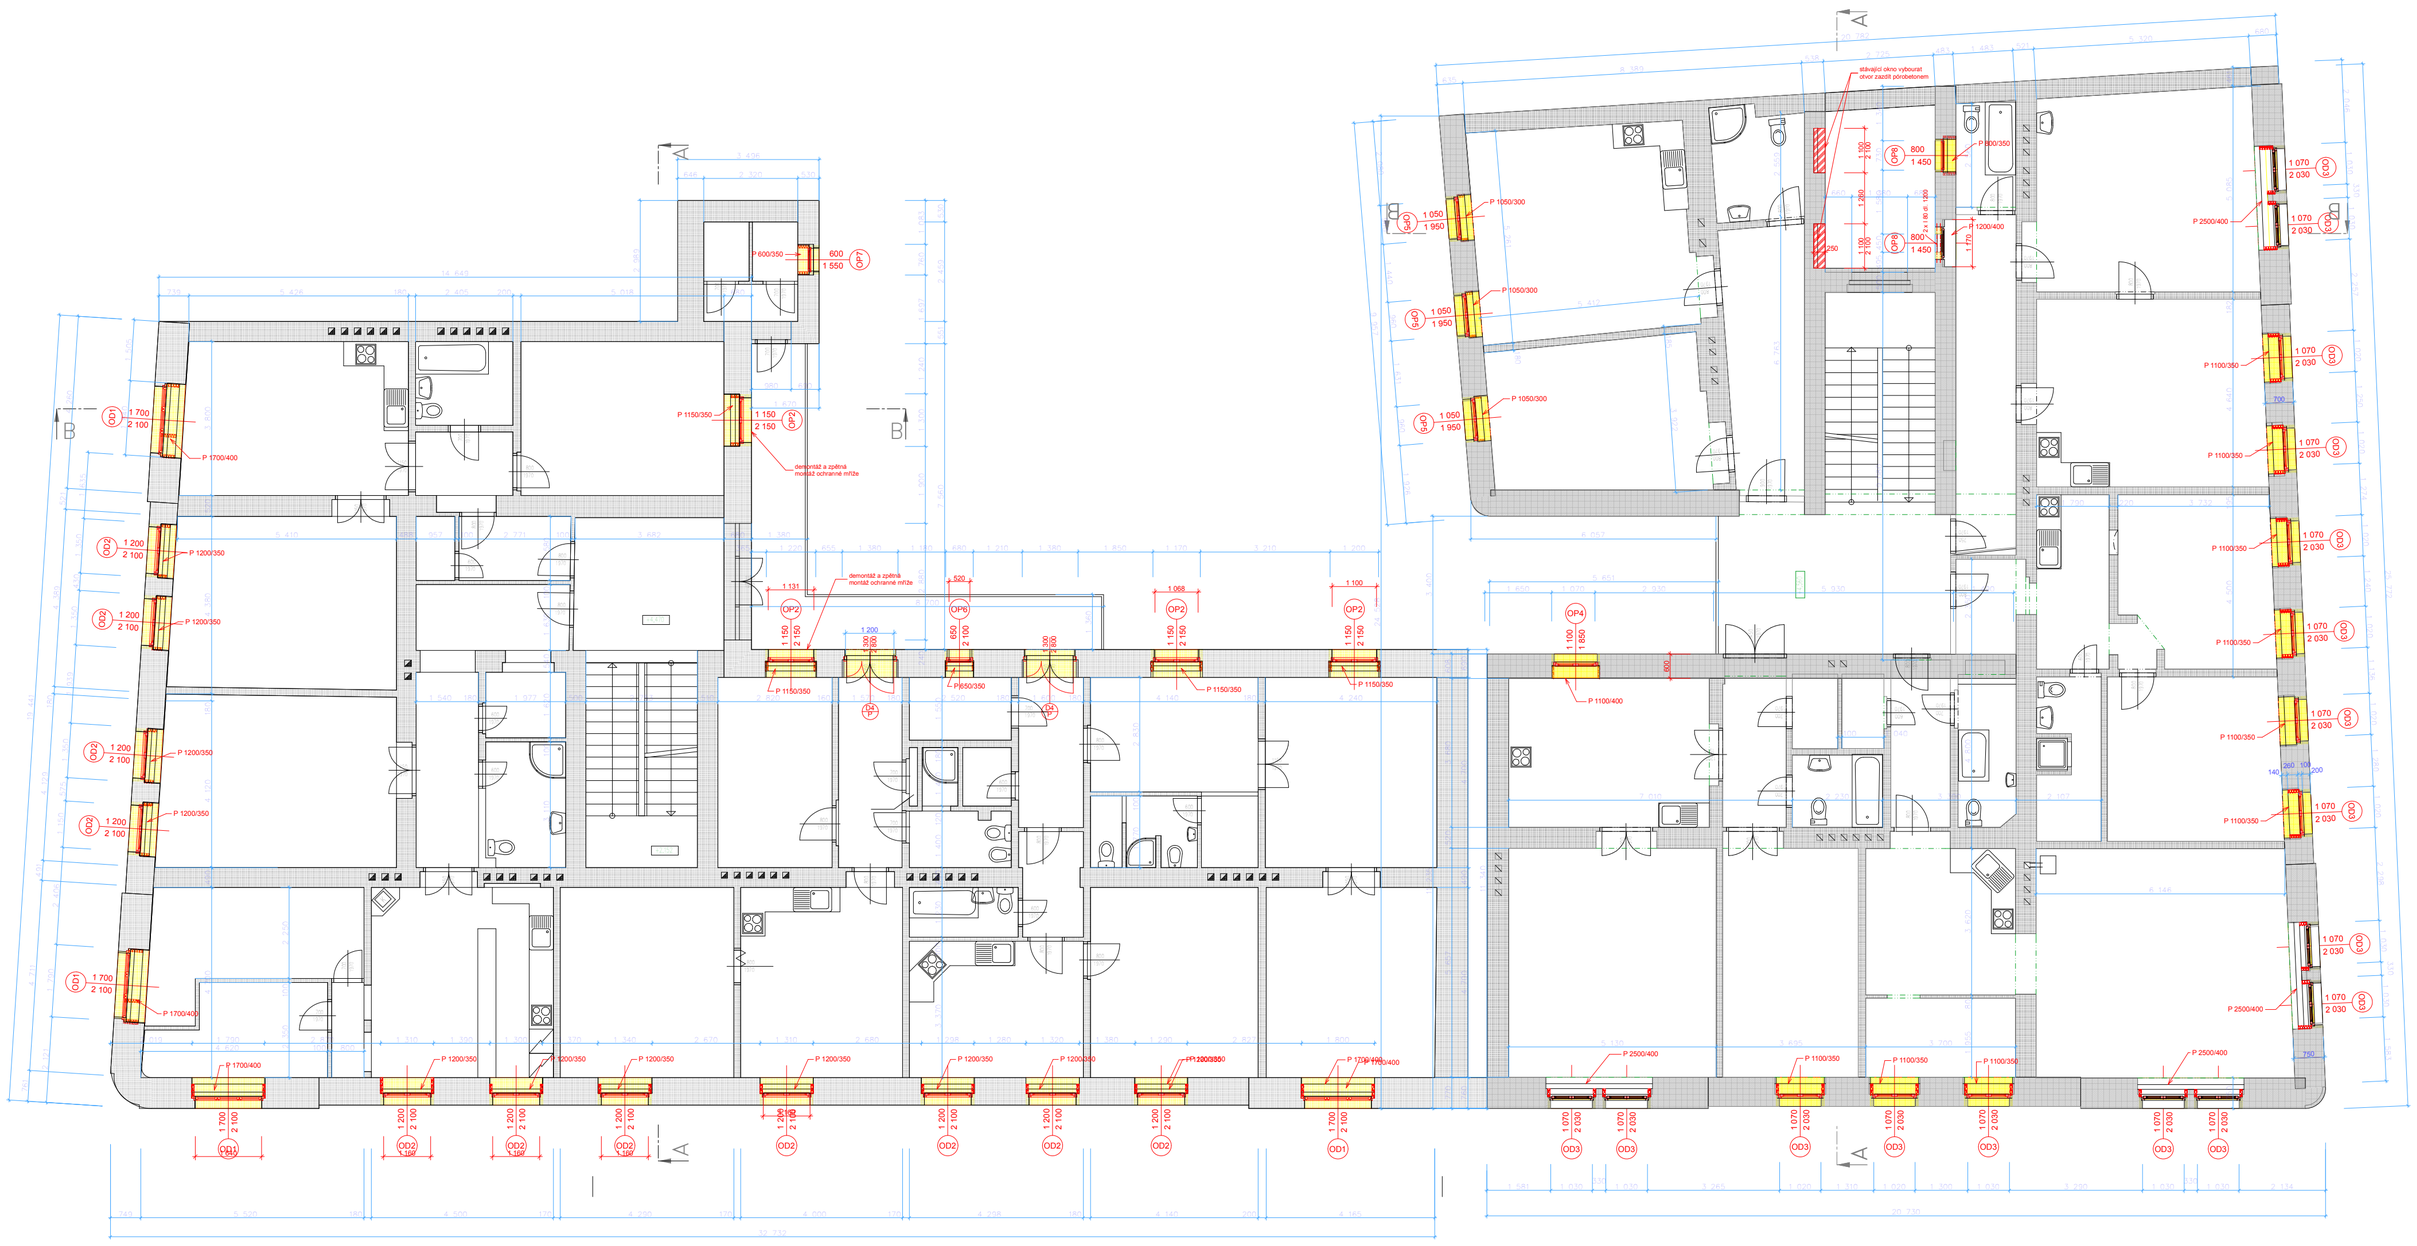

Pohledvýchodní1

IPROS s. r. o.	Tyršova 2076, 256 01Benešov, tel. 737 465 450, e-mail: ipros@iprosbn.cz,		
Zodp.projektant :	Ing. Miroslav Frantes, Zdeněk Rainhart		
Autor návrhu:			
Vypracoval:	Zdeněk Rainhart		
Investor :	Město Benešov, Masarykovo náměstí 100, 25601 Benešov	Datum :	27.7.2021
Akce :	**Výměna výplní otvorů Benešov č.p. 231,232**	Stupeň :	DVD
		Zak. číslo :	34/21
		Měřítko :	1:75
Obsah :		Číslo výkresu :	
2.np			**04**