PŮDORYS ŽB PATEK – KOTEVNÍ VÝZTUŽ

1:100

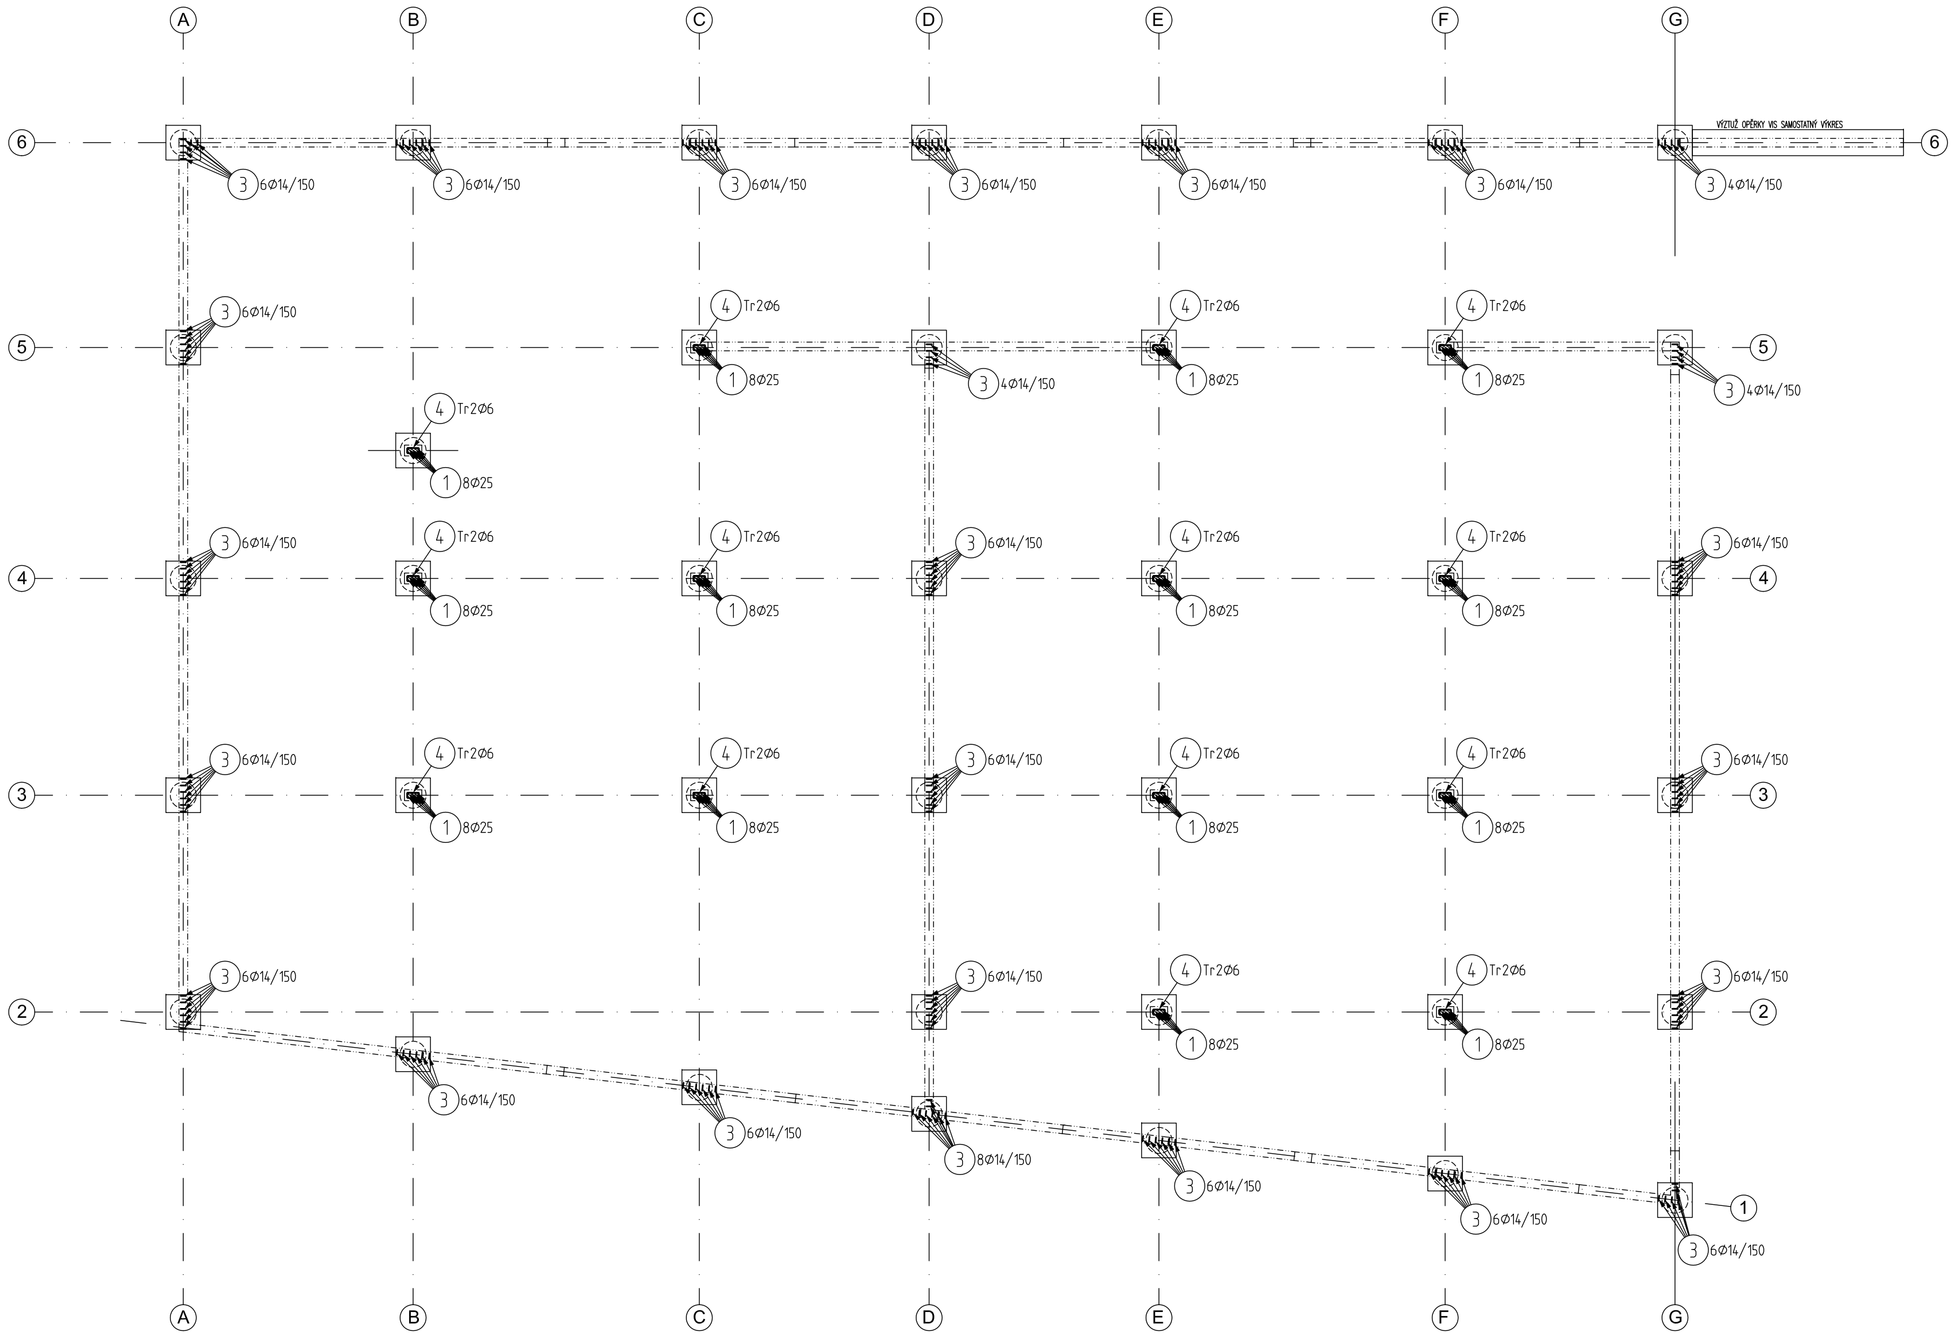

VÝZTUŽ ŽB PATKY (CELKEM 39 KS)

1:25

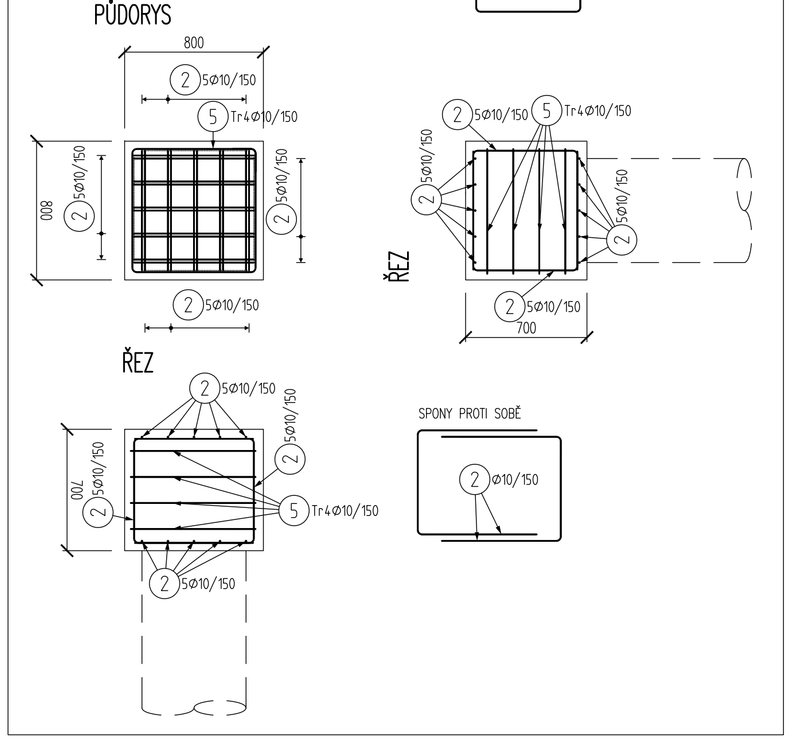

KOTEVNÍ VÝZTUŽ DO STĚNY

1:25

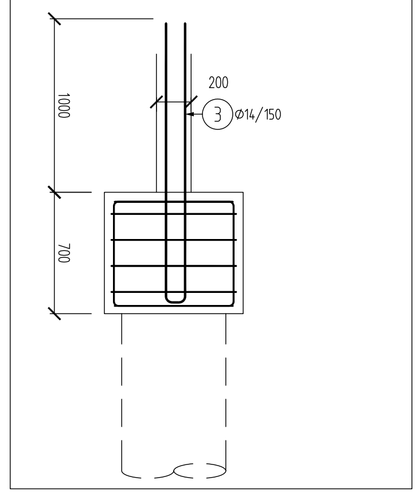

KOTEVNÍ VÝZTUŽ DO SLOUPU

1:25

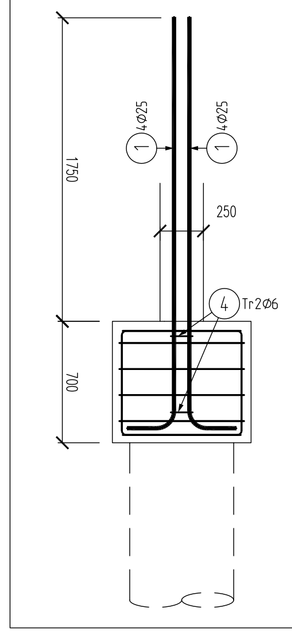

VÝPIS POLOŽEK:

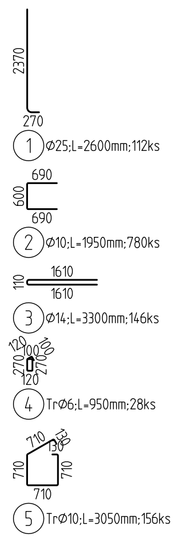

VÝKAZ VÝZTUŽE:

Pol	Profil	Delka [mm]	ks	B 500			
				6	10	14	25
1	25	2600	112				291.2
2	10	1950	780		1521.0		
3	14	3300	146			481.8	
4	6	950	28	26.6			
5	10	3050	156		475.8		
CELKOVA DELKA			[m]	26.6	1996.8	481.8	291.2
HMOTNOST			[kg]	5.9	1231.1	582.2	1122.1
CELKOVA HMOTNOST [kg]							2941.3

BETON C25/30-XC4,XF2-Cl 0,2-Dmax 22-S3

MAX. PŘÍSAK 50 mm podle ČSN EN 12390-8

NÁRŮST PEVNOSTI BETONU VELMI POMALÝ

NAVRŽENO DLE ČSN EN 1992-1-1; ČSN EN 206-1-Z3; ČSN EN 13670-1-Z1

KRYTÍ MIN 40 mm

OCEL B 500B

UVADENE DELKY JSOU VZTAZENY K OSE PRUTU.

POLOMERY OBLOUKU JSOU VZTAZENY KE STREDNICI,

NEZNACENE POLOMERY JSOU 1/2 ⌀m,min (TAB. 8.1).

NEZNACENE UHLY JSOU 45°, 90° resp 180°.

ROVNE VLOZKY JSOU VE VYKAZU OZNACENE "*".

CELKOVE DELKY VLOZEK JSOU STRIZNE DELKY.

–NEDÍLNOU SOUČÁSTÍ TOHOTO VÝKRESU JE VÝKRES TVARU

INVESTOR: **Město Benešov, Masarykovo náměstí 100, 256 01 Benešov u Prahy**	STAVBA: **NOVOSTAVBA PATROVÉHO PARKOVIŠTĚ BEZRUČOVA IV, BENEŠOV**	STUPEŇ: DOKUMENTACE PRO PROVEDENÍ STAVBY	
PROFESE: STATIKA		ZAKÁZKOVÉ ČÍSLO: –	
		DATUM: 07/2020	
GEN. PROJEKTANT: **Ing. Roman Moravec, Bukovany 113, 257 41 Týnec nad Sázavou**	D.1.2 STAVEBNÍ KONSTRUKČNÍ ČÁST	MĚŘÍTKO: 1:100/25	PARÉ:
	ODP. PROJEKTANT PŘÍSLUŠNÉ ČÁSTI: Ing. MARTIN TYDLITÁT VYPRACOVAL: Ing. MARTIN TYDLITÁT	FORMÁT: 8xA4	
KOOPERANT: **Ing. Martin Tydlitát (ČKAIT 0011035), Zeliče 161, 261 01 Příbram, email: statika.mt@seznam.cz, tel.: 775 699 700**	PŘÍLOHA: VÝZTUŽ ZÁKLADOVÝCH PATEK	PŘÍLOHA: 06	