


Místní komunikace M 4,0 - 6,0/30			
Chodník, vjezdy RD	obruka	Jízdní pruh - asfaltový beton š. 4,0 - 6,0 m	obruka Chodník, vjezdy RD

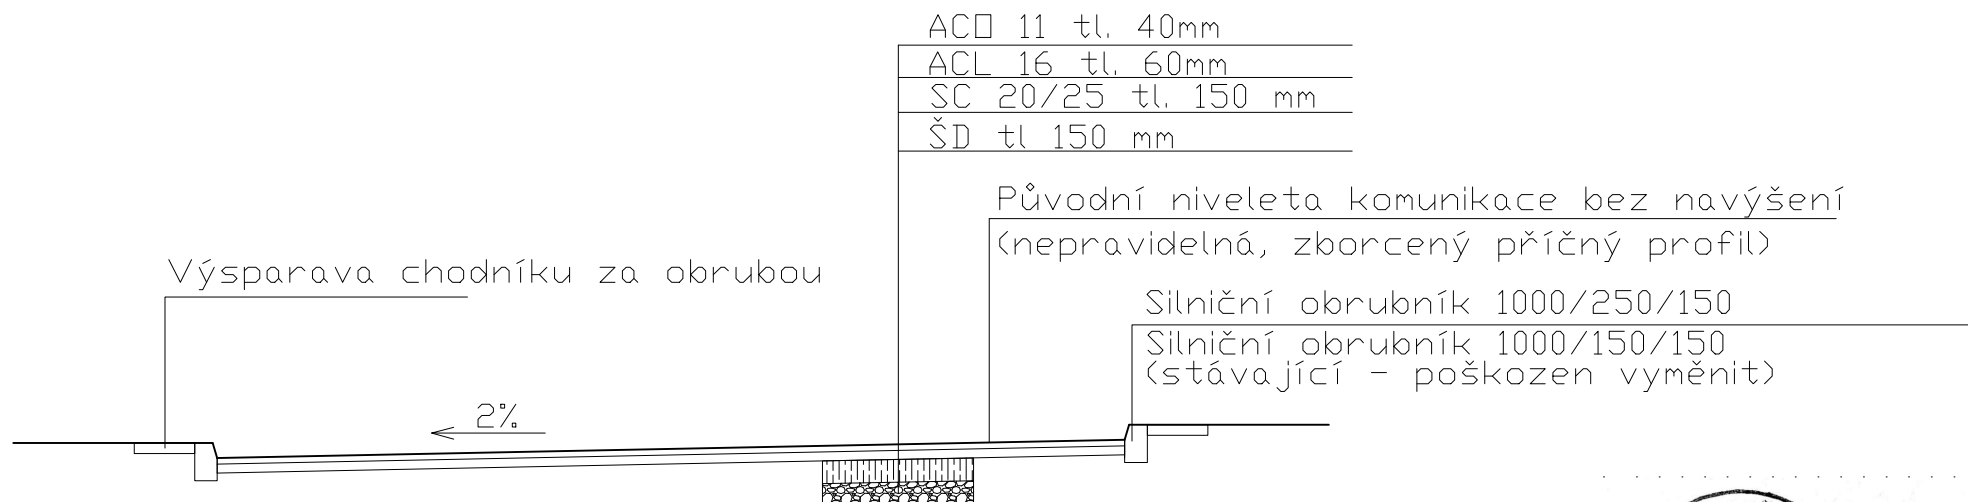

ZADAVATEL	VYPRACOVAL	KRESLIL
MĚSTO BENEŠOV	Ing. ALEŠ PIKORA	TOMÁŠ PIKORA
AKCE: BENEŠOV – OBNOVA POVRCHU MÍSTNÍCH KOMUNIKACÍ ULIC NEUMANNOVA, NEZVALOVA A WOLKEROVA		
VZOROVÝ PŘÍČNÝ ŘEZ		



FORMÁT	A4
DATUM	3/2022
2.3.	