Geodetický koordinační výkres
1:750

S

LEGENDA:

Zaměření v dané lokalitě bylo provedeno firmou ForTel s.r.o. Průběh inženýrských sítí byl poskytnut objednatelem z projektu DUR a do dokumentace byl převzat z PDF podkladů. Před zahájením prací je nutné, aby investor požádal majitele (provozovatele) jednotlivých inž. sítí o vytyčení v terénu, aby nedošlo k jejich poškození.

Další podrobnosti budou upřesněny v dalším stupni PD.

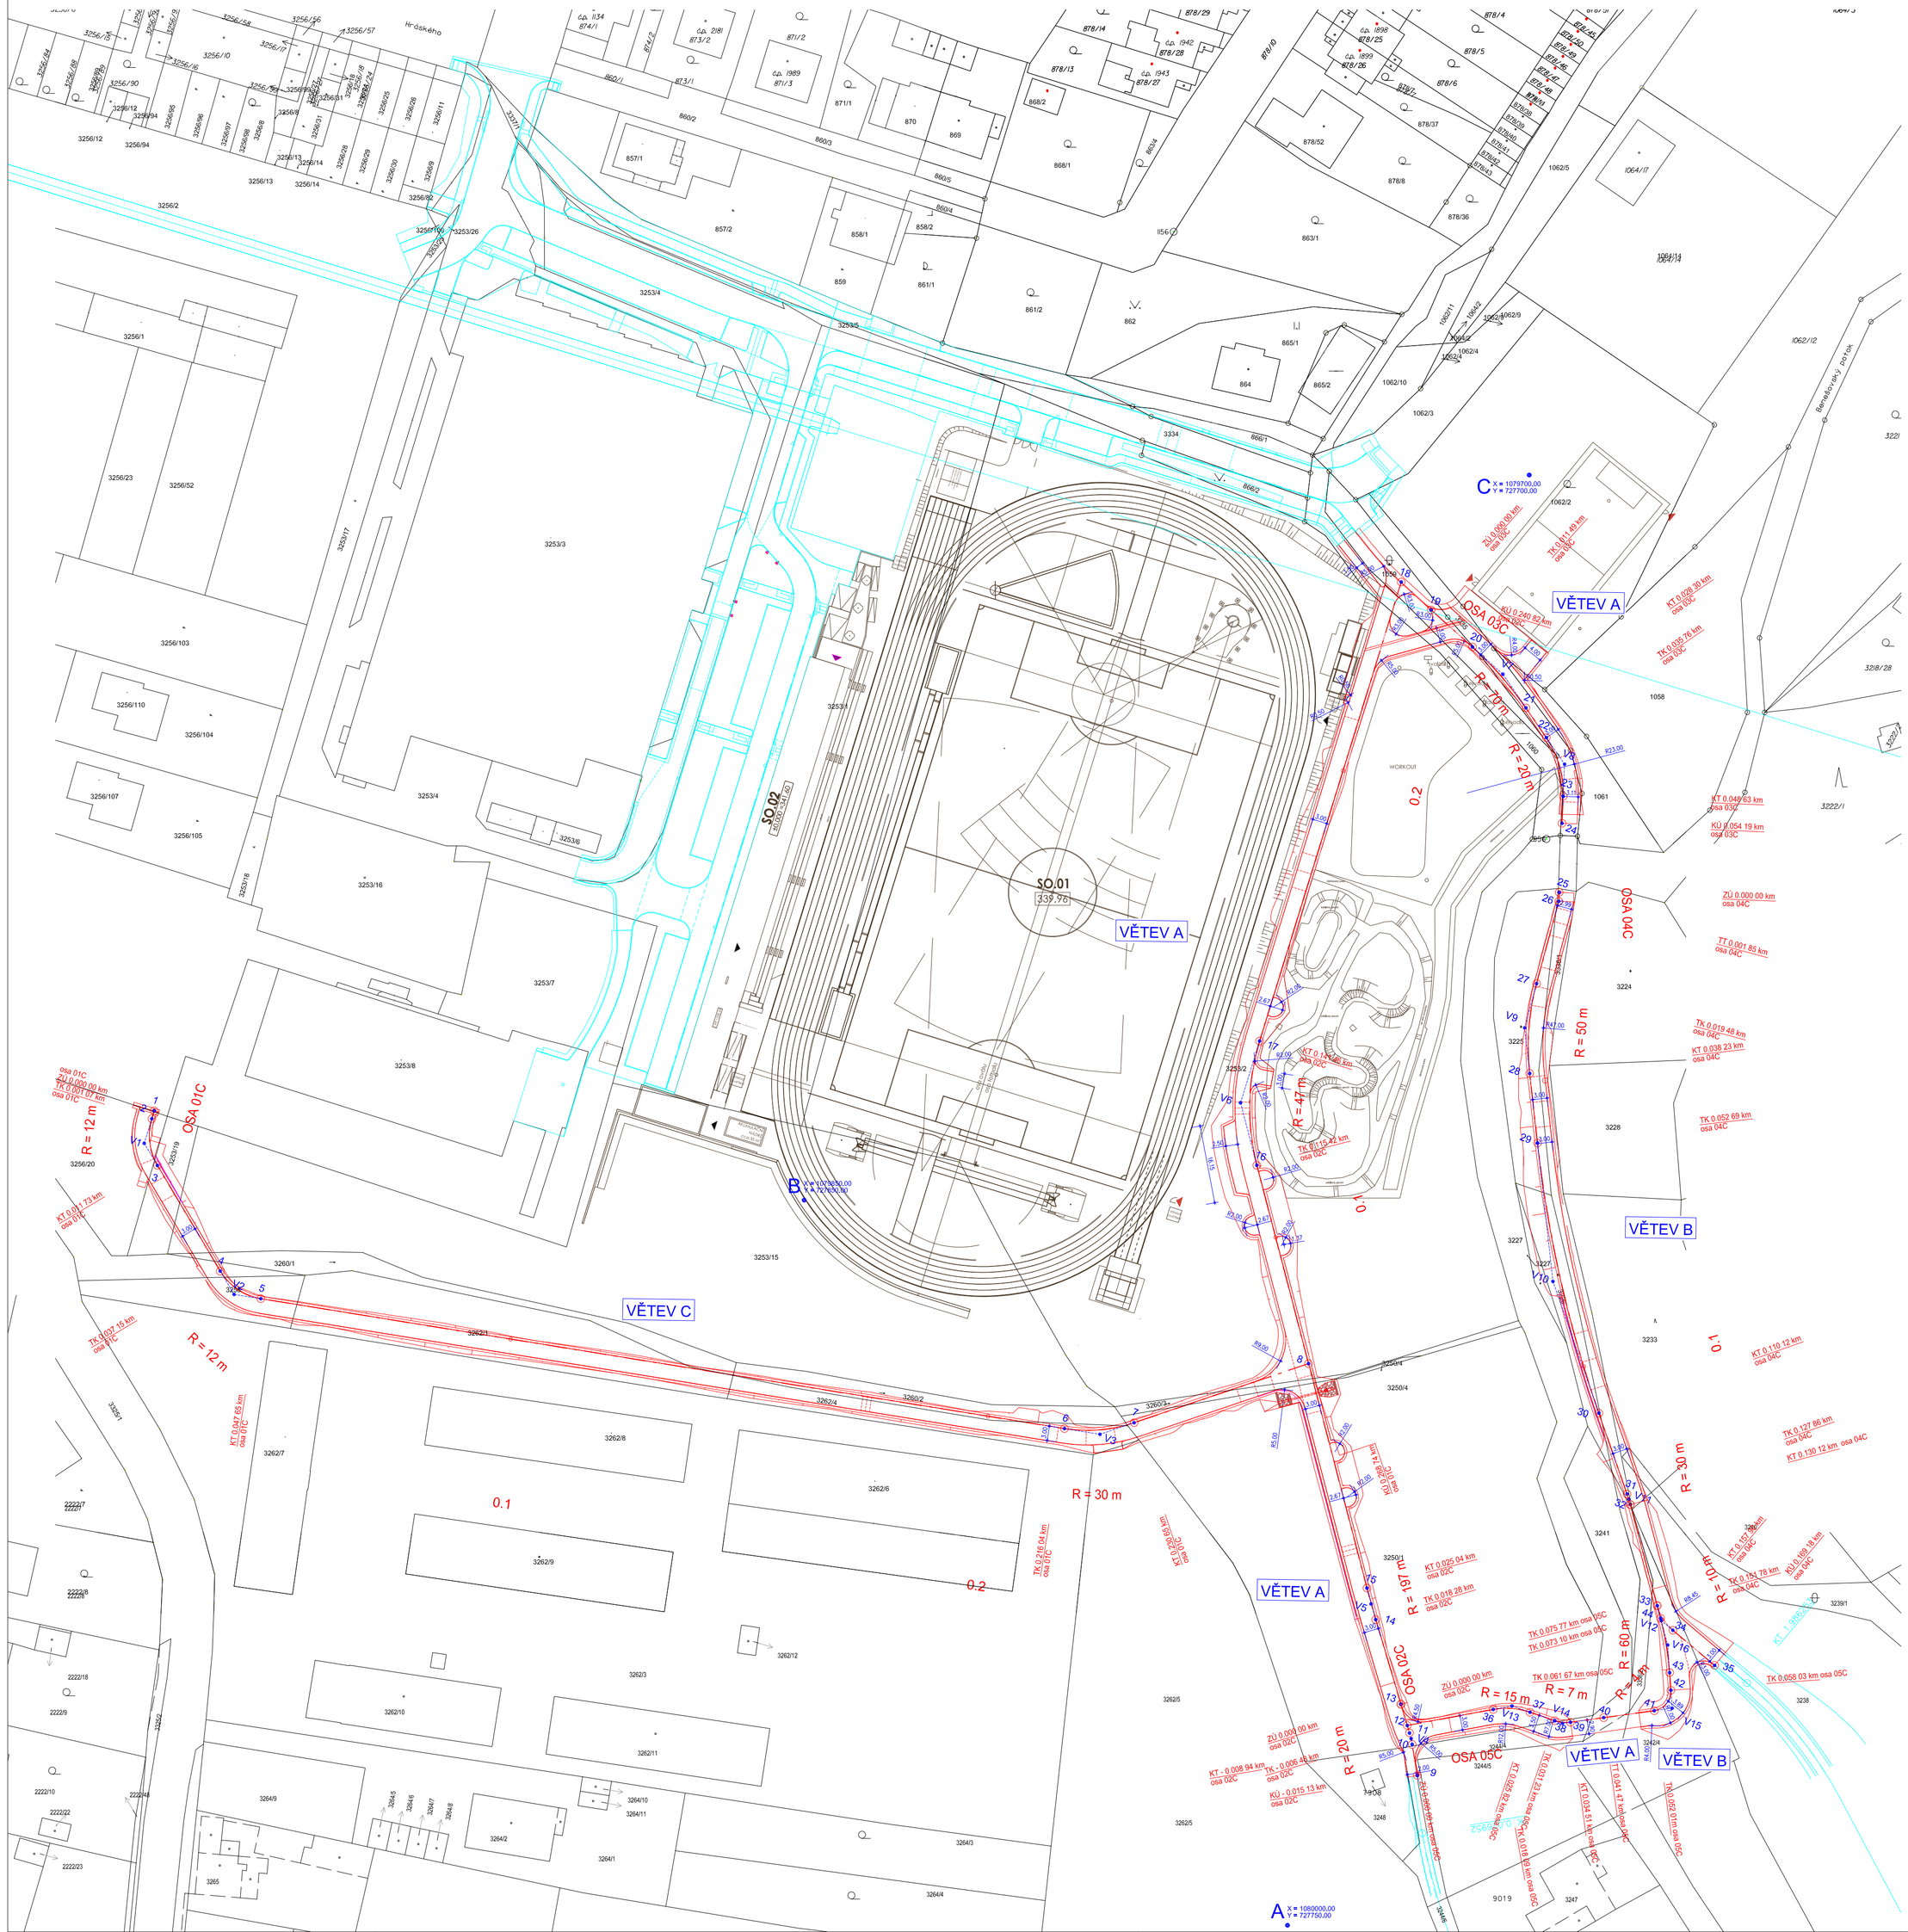

TABULKA VYTYČOVACÍCH BODŮ OSY				TABULKA VYTYČOVACÍCH BODŮ OSY			
p.č.	y	x	z	p.č.	y	x	z
1	727984,44	1079831,52	344,56	V1	727986,51	1079838,25	-
2	727984,94	1079833,15	344,60	V2	727967,93	1079869,49	-
3	727983,79	1079842,82	344,83	V3	727788,80	1079898,44	-
4	727970,79	1079864,67	344,47	V4	727724,42	1079961,39	-
5	727962,39	1079870,39	344,27	V5	727732,69	1079933,51	-
6	727796,15	1079897,25	340,70	V6	727759,72	1079829,85	-
7	727781,74	1079896,04	340,52	V7	727705,45	1079741,20	-
8	727745,66	1079883,82	340,15	V8	727692,69	1079759,82	-
9	727723,14	1079968,99	339,00	V9	727700,95	1079814,36	-
10	727724,22	1079962,60	388,87	V10	727695,09	1079866,82	-
11	727724,77	1079960,21	388,81	V11	727679,37	1079911,87	-
12	727725,23	1079958,66	388,81	V12	727672,70	1079936,94	-
13	727726,54	1079954,28	388,90	V13	727703,56	1079954,63	-
14	727731,75	1079936,76	339,37	V14	727693,13	1079958,22	-
15	727733,57	1079930,25	339,54	V15	727670,43	1079955,10	-
16	727756,35	1079842,79	339,22	V16	727671,35	1079942,01	-
17	727755,78	1079817,08	338,82				
18	727726,48	1079722,14	338,71				
19	727720,30	1079727,91	338,68				
20	727711,74	1079735,56	338,60				
21	727700,67	1079748,17	338,48				
22	727696,45	1079754,32	338,43				
23	727692,97	1079766,48	338,65				
24	727693,21	1079772,04	339,11				
25	727693,81	1079786,34	339,12				
26	727693,88	1079788,18	338,97				
27	727698,48	1079805,21	339,10				
28	727699,89	1079823,79	340,45				
29	727698,29	1079838,16	340,94				
30	727685,59	1079894,05	340,96				
31	727679,75	1079910,80	340,62				
32	727679,08	1079912,96	340,58				
33	727673,51	1079933,89	340,28				
34	727670,28	1079938,97	340,33				
35	727661,64	1079946,23	340,62				
36	727707,45	1079955,35	338,88				
37	727699,83	1079955,92	339,10				
38	727694,71	1079957,68	339,39				
39	727691,47	1079957,99	339,56				
40	727684,58	1079957,04	339,82				
41	727674,14	1079955,61	339,52				
42	727670,69	1079951,37	339,71				
43	727670,95	1079947,73	339,95				
44	727672,82	1079936,47	340,28				

LEGENDA:

	Silniční betonový obrubník tl. 15 cm
	Silniční betonový obrubník tl. 5 cm
5	Vytyčovací bod osy
V2	Vytyčovací bod vrcholu směrového oblouku osy
	Terénní úpravy řešeny v samostatném povolovacím řízení případně v jiné investiční akci

LEGENDA STÁVAJÍCÍHO STAVU, GEODETICKÁ DOKUM.

	Katastrální mapa

LEGENDA STAVEBNÍCH OBJEKTŮ:

SO 101 -	ÚPRAVA KOMUNIKACE A PARKOVACÍ PLOCHA "U TRIBUNY" řešeno v samostatném povolovacím řízení
SO 102 -	ÚPRAVA KOMUNIKACE A PARKOVACÍ PLOCHA "U CESTY" řešeno v samostatném povolovacím řízení
SO 103 -	ÚPRAVA KOMUNIKACE A PARKOVACÍ PLOCHA "U UMĚLKY" objekt prozatím vypuštěný dle rozhodnutí objednatele
SO 104	IN LINE STEZKA, CYKLOSTEZKA
SO 105 -	ÚPRAVA KOMUNIKACE K VODOHOSPODÁŘSKÉ SPOLEČNOSTI BENEŠOV objekt vypuštěný dle rozhodnutí objednatele
SO 106 -	KOMUNIKACE A PARKOVACÍ PLOCHA U STADIONU řešeno v samostatném povolovacím řízení
SO 100.01 -	ÚPRAVA KOMUNIKACE VČETNĚ ODVODNĚNÍ - NAPOJENÍ NA ULICI VLAŠIMSKOU řešeno v samostatném povolovacím řízení
SO 101.01 -	NAPOJENÍ A VJEZD DO SKTAEPARKU Z ULICE BEZEJMENNÁ objekt prozatím vypuštěný dle rozhodnutí objednatele
SO 400.01 -	DOPLNĚNÍ VO objekt prozatím vypuštěný dle rozhodnutí objednatele
SO 400.02 -	ÚPRAVA VEŘEJNÉHO OSVĚTLENÍ U ZIMNÍHO STADIONU řešeno v samostatném povolovacím řízení
SO 400.03 -	VEŘEJNÉ OSVĚTLENÍ U ZIMNÍHO STADIONU řešeno v samostatném povolovacím řízení
SO 700.01 -	OPLOCENÍ objekt prozatím vypuštěný dle rozhodnutí objednatele

VŠECHNY KÓTY JSOU UVEDENY V (m)

Změna:	Popis:	Vypracoval:	Datum:	Autorizační razítko:	Paré:
R01	Úprava PD dle požadavku objednatele	Ing. V. Černý	07/2019		

Schéma:

Akce:
BENEŠOV, SPORTOVNÍ AREÁL SLADOVKA - SO 104

Objednatel / investor:
Město Benešov
Masarykovo náměstí 100
256 01 Benešov
tel.: +420 317 754 111
mail: epodatelna@benesov-city.cz
www: benesov-city.cz

Generální projektant:
DOPAS s.r.o.
Kubelíkova 1224/42
130 00 Praha 3 - Žižkov
tel.: +420 602 365 486
mail: info@dopas.net
zak.číslo: 2017_1019

Vedení projektu: Ing. Vilém Minařík — Datum: 09/2018
Hlavní inženýr projektu: Ing. Václav Juppa — 09/2018

Profese:
DOPAS s.r.o.
Kubelíkova 1224/42
130 00 Praha 3 - Žižkov
tel.: +420 602 365 486
mail: info@dopas.net
zak.číslo: 2017_1019

Zodpovědný projektant: Ing. Vilém Minařík — Datum: 09/2018
Kontroloval: Ing. Václav Juppa — 09/2018
Vypracoval: Ing. Vladimír Černý — 09/2018

Název výkresu: Geodetický koordinační výkres
Měřítko: 1:750

Stupeň PD:	Část / profese:	Stavební objekt:	Formát:
DSP+DZS Dokumentace pro stavební povolení a zadání stavby	B Souhrnné řešení stavby		8 x A4

Polohopis:	Výškopis:	č. výkresu:
Souřadnicový systém S-JTSK	Výškový systém Bpv	B.3