



DETAIL BEZBARIÉROVÉ ÚPRAVY V MÍSTĚ VJEZDU NEBO UKONČENÍ CHODNÍKU S VÁROVNÝM PÁSEM Z RELIÉFNÍ DLAŽBY

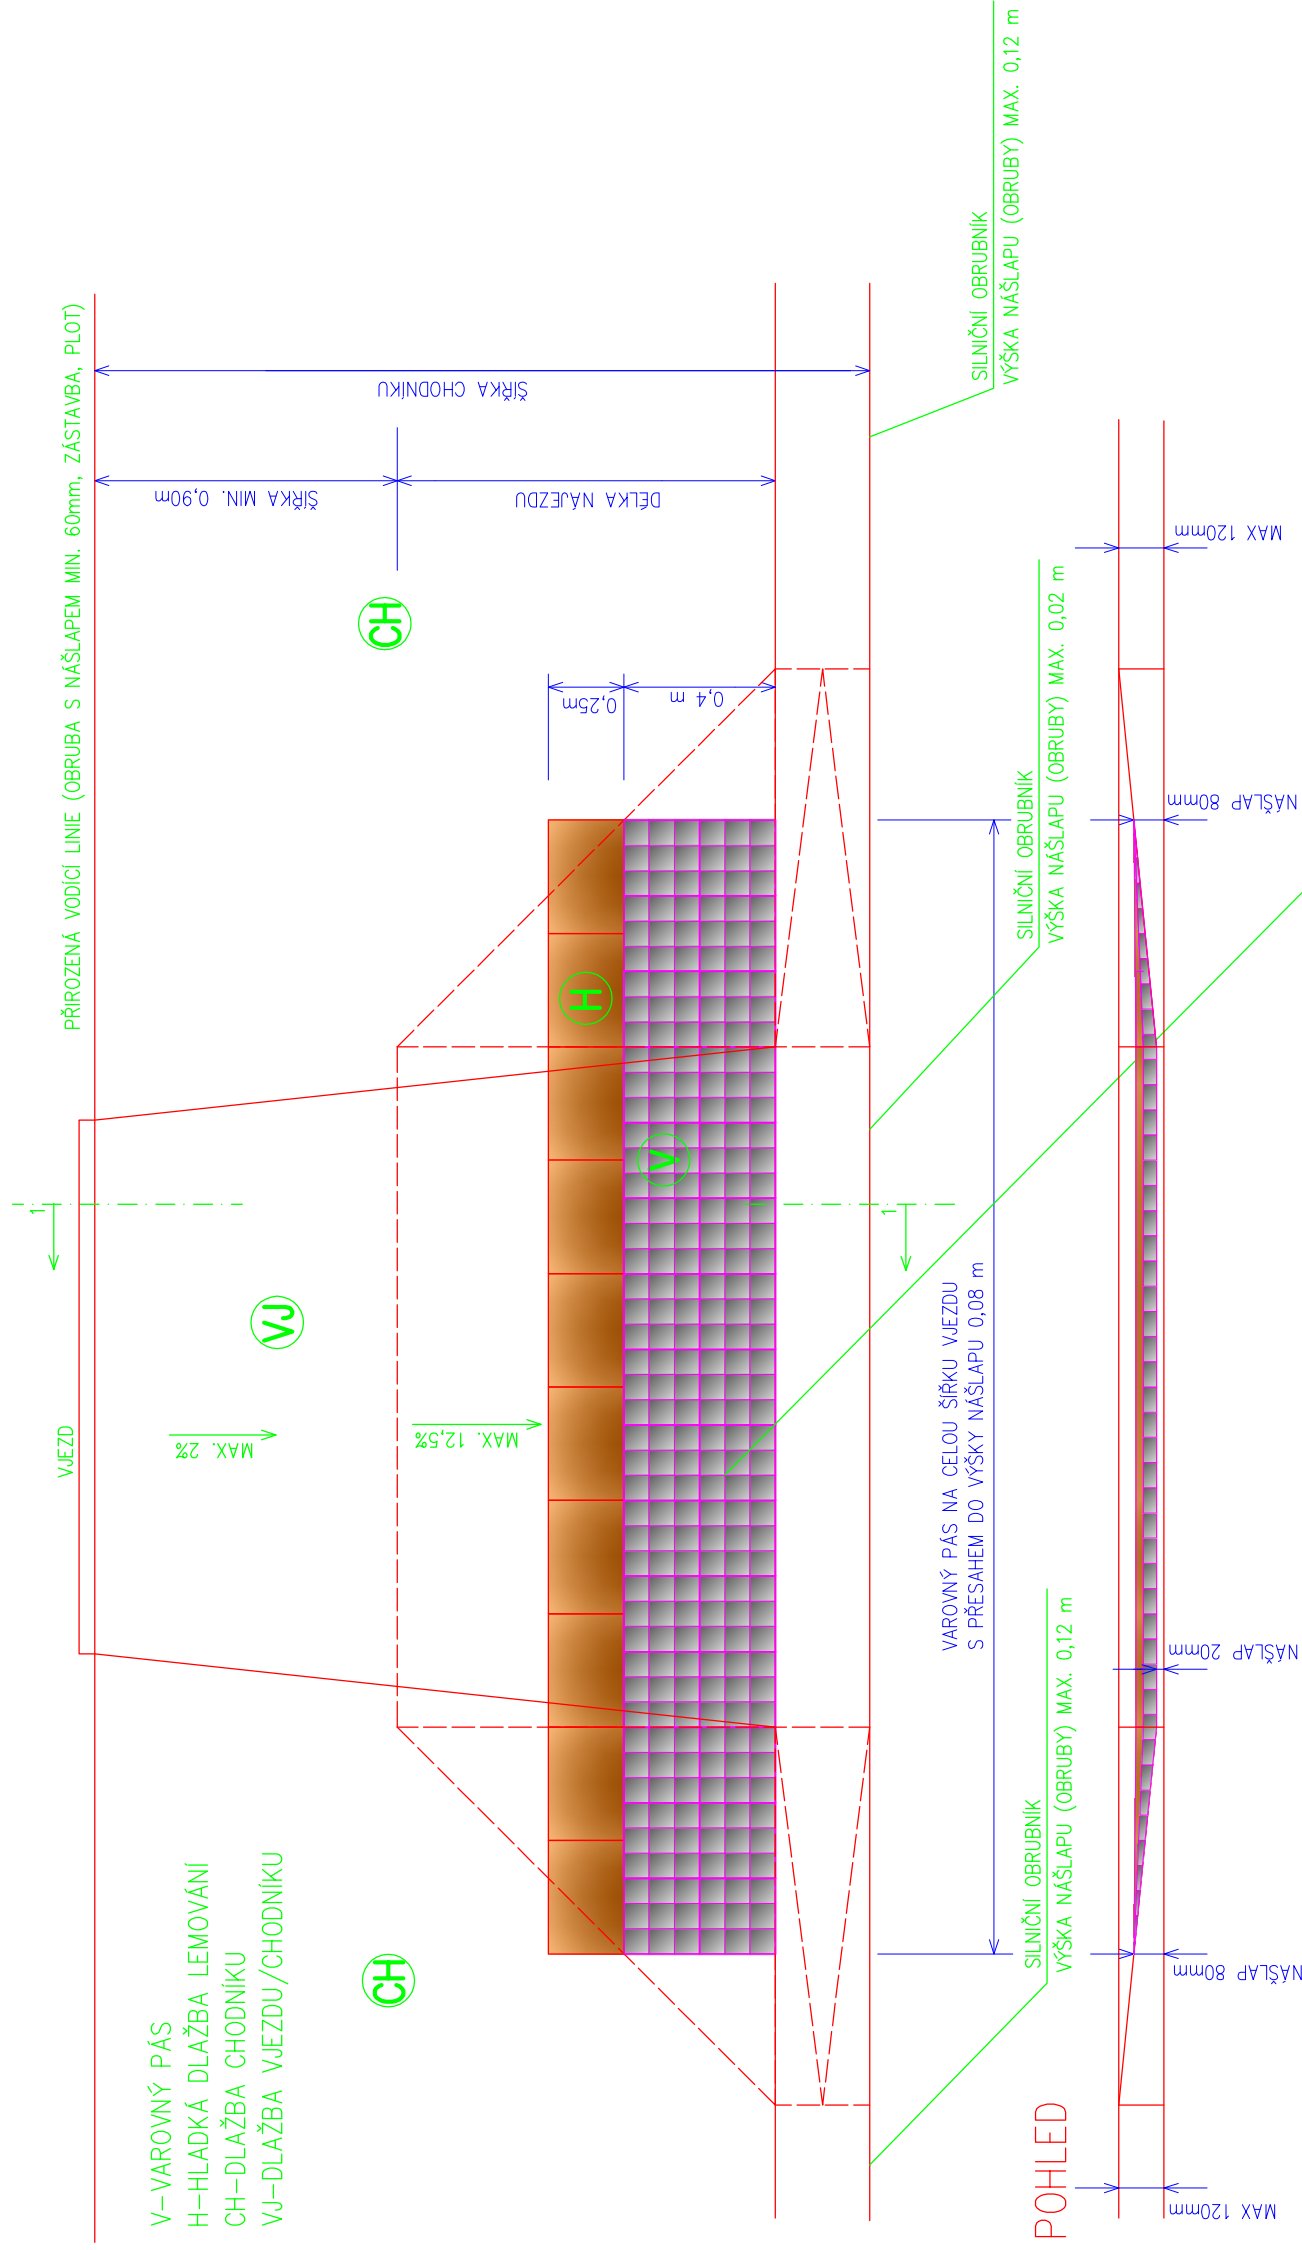

PŘÍČNÝ ŘEZ NÁJEZDEM (1-1)

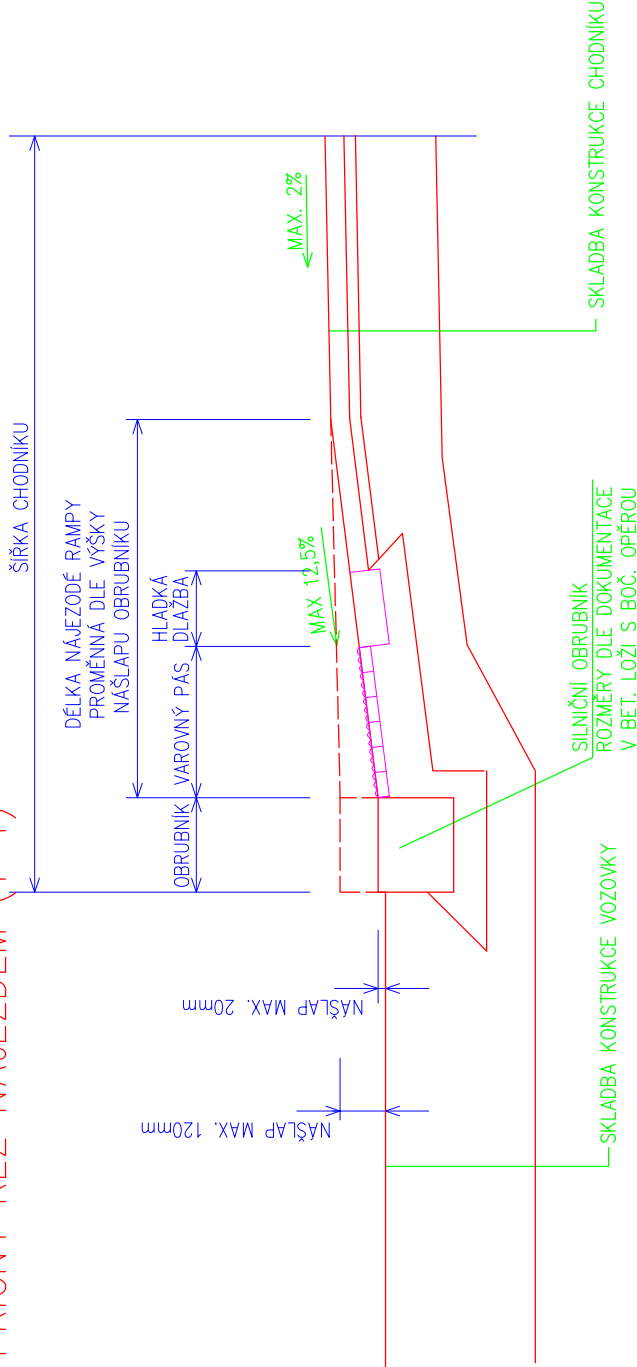

BENEŠOV – REKONSTRUKCE ULICE JIRÁSKOVA
DOKUMENTACE PRO VYDÁNÍ SPOLEČNÉHO POVOLENÍ STAVBY

<div>LUCIDA S.R.O.</div> <div>PROJEKCE A INŽENÝRING</div> <div>MARIE CIBULKOVÉ 34, PRAHA 4</div>	HIP : Ing. Josef STANKO	MĚŘÍTKO : 1: 20
	VYPRACOVAL : Ing. Jan BENEŠ	DATUM : 02/2022
	PROFESE: komunikace	
	ZAK. ČÍSLO : 8104-3	
INVESTOR: Město Benešov Masarykovo náměstí 100, 256 01, Benešov	LOKALITA: k.ú. Benešov u Prahy	ČÍSLO PŘÍLOHY: 02/2022
OBSAH : SO 101 – KOMUNIKACE A ZPEVNĚNÉ PLOCHY DETAIL BEZBARÍEROVÝCH ÚPRAV		ČÍSLO PŘÍLOHY: D.1.1.2.4