



# BENEŠOV – REKONSTRUKCE ULICE JIRÁSKOVA

## DOKUMENTACE PRO VYDÁNÍ SPOLEČNÉHO POVOLENÍ STAVBY

<div>LUCIDA s.r.o.</div> <div>PROJEKCE A INŽENÝRING</div> <div>MARIE CIBULKOVÉ 34, PRAHA 4</div>		<div>HIP : Ing. Josef STANKO</div> <div>VYPRACOVAL : Ing. Jan BENEŠ</div> <div>PROFESE: komunikace</div> <div>ZAK. ČÍSLO : 8104–3</div>	
<div>INVESTOR: Město Benešov</div> <div>LOKALITA: k.ú. Benešov u Prchý</div> <div>Masarykovo náměstí 100, 256 01, Benešov</div>		<div>DATUM : 02/2022</div>	<div>MĚŘÍTKO: 1:50</div>
<div>OBSAH : SO 101 – KOMUNIKACE A ZPEVNĚNÉ PLOCHY</div> <div>VZOROVÉ PŘÍČNÉ ŘEZY</div>		<div>ČÍSLO PŘÍLOHY: D.1.1.2.3</div>	<div>ČÍSLO PARÉ:</div>

VZOROVÝ ŘEZ KOMUNIKACE 1:50

ŘEZ A-A'

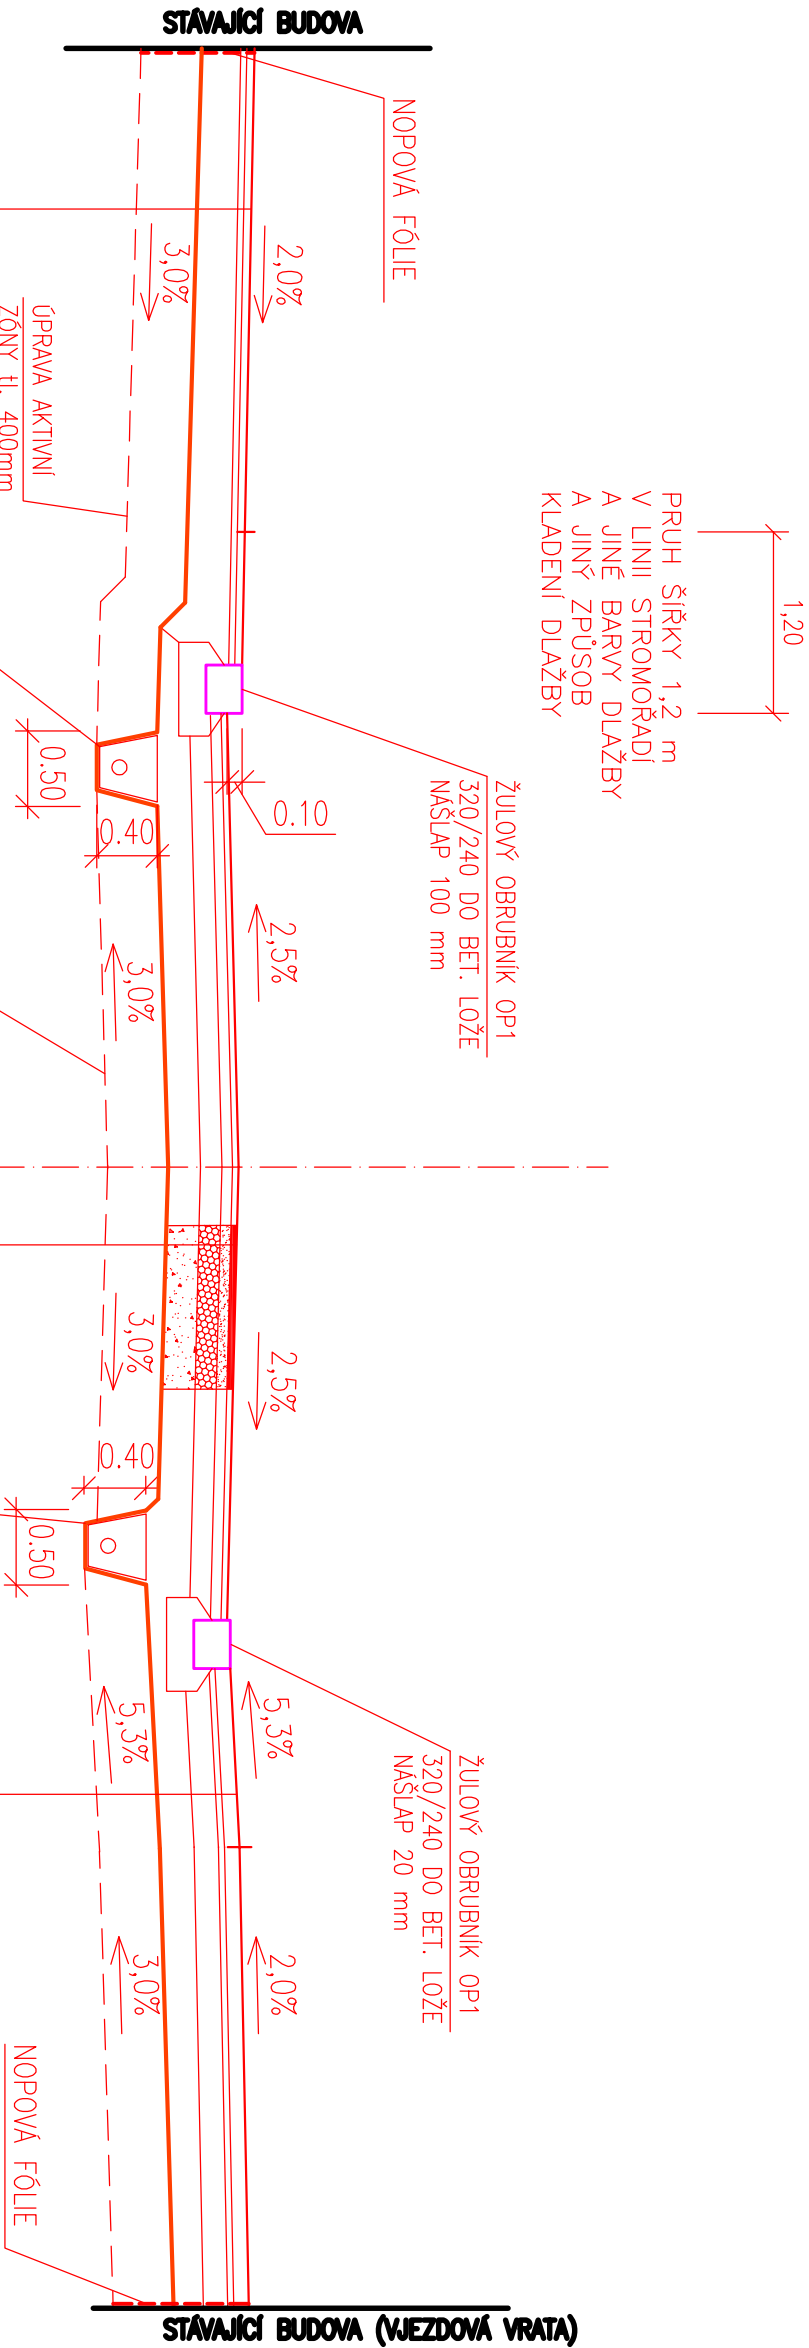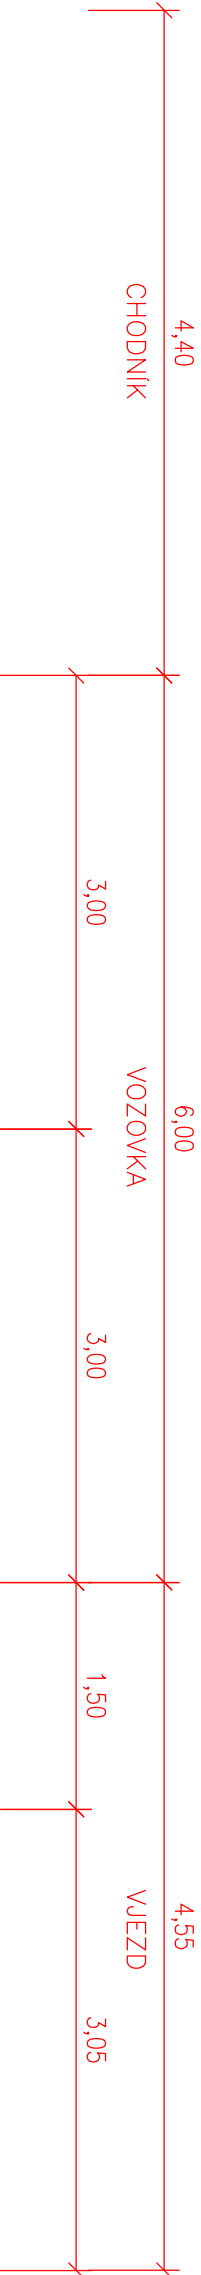

ASFAITOVÝ BETON	ACO11	40 mm	ČSN 736121	—
SPOJOVACÍ POSTŘÍK 0,3kg/m <sup>2</sup>	PS	—	ČSN 736129	—
ASFAITOVÝ BETON	ACP16+	70 mm	ČSN 736121	—
INFILTRAČNÍ POSTŘÍK 0,7kg/m <sup>2</sup>	PS	—	ČSN 736129	—
SMĚS STMELENÁ CEMENTEM	SC C8/10	140 mm	ČSN 736124	—
ŠTĚRKODRŮ	ŠD A	200 mm	ČSN 736126	—
CELKEM		450 mm		60 MPa 45 MPa
PRAŽSKÁ MOZAICA 50/50	DL typ XX	50 mm	ČSN 736131	50 MPa
LOŽE Z DRTI 2/4	L	40 mm	ČSN 736131	50 MPa
ŠTĚRKODRŮ	ŠDA	260 mm	ČSN 736124	30 MPa
CELKEM		350 mm		

ŽULOVÁ KOSTKA 100/100	DL	100 mm	ČSN 736131	60 MPa
LOŽE Z DRTI 4/8	L	40 mm	ČSN 736131	60 MPa
SMĚS STMELENÁ CEMENTEM	SC C8/10	160 mm	ČSN 736124	45 MPa
ŠTĚRKODRŮ	ŠDA	200 mm	ČSN 736126	45 MPa
CELKEM		500 mm		

VZOROVÝ ŘEZ KOMUNIKACÍ 1:50

ŘEZ B-B'

