

ÚZEMÍ
POVRCH ÚZEMÍ
PARCELY
POVODÍ
VZDALENOST ŠACHET
NAZVY ŠACHET

Beněšov	
asfaltová komunikace SUS	
2319/22	
1-09-03-138	
50.00	


SS5

SSa

UV

Podélný profil stoky–“CL1–1a”

MĚŘÍTKO 1:500 / 1:100

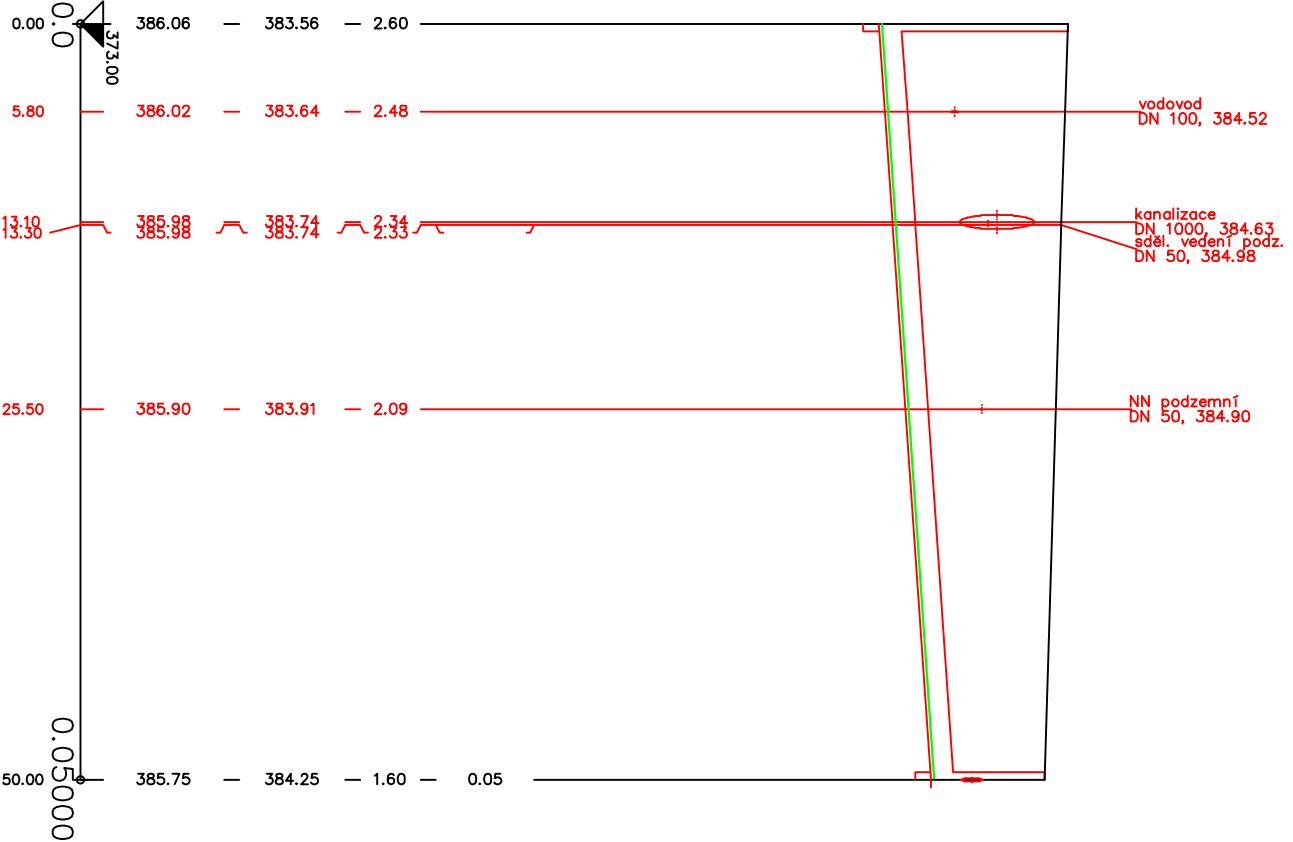

SKLON [promile] – DÉLKA [m]
DN [mm] – MATERIAL – DELKA [m]
KAPACITA [l/s] – RYCHLOST [m/s] (dle: Colebrook)
NAVR.PRUTOK [l/s] – RYCHLOST [m/s]

13.80 – 50.00
300 – KAMENINA – 50.00
178.64 – 2.53
8.00 – 1.19

Zodp.projektant :	Vypracoval :	Spolupráce :	Jan Bejček, VODOMONT Tyršova 1902, Benešov tel: 603 528 024	
Jan Bejček	ing. Jana Kurzová	Daniela Chotášová		
Místo :	Stavební úřad :	Městský úřad :		
Křížlkova ul.	Benešov	Benešov		
Investor: Město Benešov, Masarykovo nám. 100, 256 01 Benešov			Formát :	2 x A4
Stavba : Prodloužení řádu vodovodu a kanalizace Křížlkova ulice			Stupeň :	DSP
			Zak.číslo :	V-16/2021
			Datum :	XI/2021
			Měřítko :	1 : 1000/100
Obsah :			Číslo přílohy :	
Podélný profil stoky "CL1-1a"			D.1.1/09	