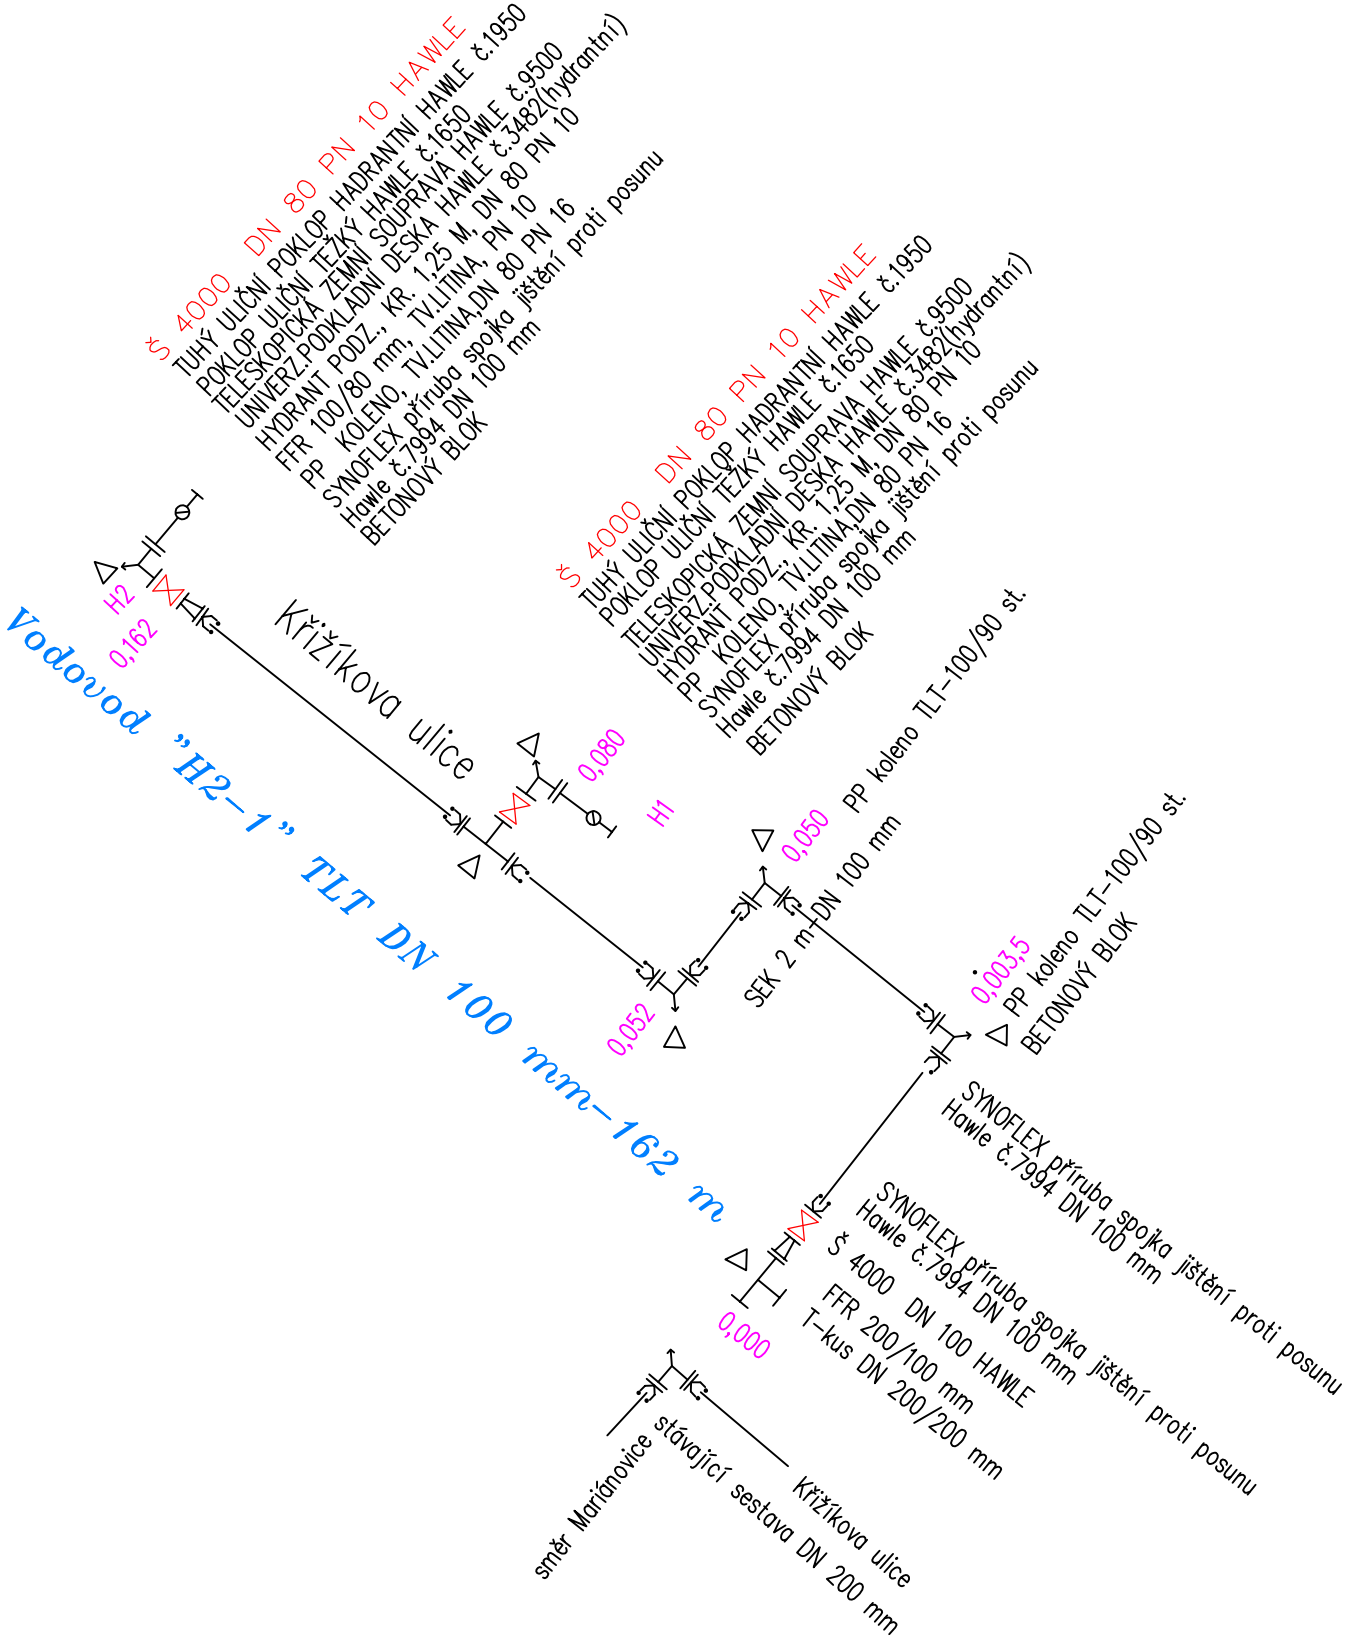

VÝPIS TRUB, TVAROVEK A ARMATUR

	POPIS	CELKEM	ks-bm	POZNÁMKA
TROUBY	TLT DN 100 mm	162	bm	
	Š 4000 DN 80 PN 10 HAWLE	2	ks	
ARAMATURY	Š 4000 DN 100 PN 10 HAWLE	1	ks	
	POKLOP ULIČNÍ TĚŽKÝ HAWLE č.1650	3	ks	
	TELESKOPICKÁ ZEMNÍ SOUPRAVA č.9500	3	ks	
	UNIVERZ.PODKLADNÍ DESKA HAWLE č.3481	3	ks	
	HYDRANT PODZ., KR. 1,25 M, DN 80 PN 10	2	ks	
	UNIVERZ.PODKLADNÍ DESKA HAWLE č.3482(hydrantní)	2	ks	
	PP KOLENO S PATKOU,TV.LITINA,DN 80 PN 16	2	ks	
	PP KOLENO S PATKOU,TV.LITINA,DN 100 PN 16	3	ks	
	T KUS,TV.LITINA,DN 200/200 PN 10	1	ks	
	T KUS,TV.LITINA,DN 100/80 PN 10	1	ks	
	FFR 200/100 mm, TV.,LITINA	1	ks	
	FFR 100/80 mm, TV.LITINA, PN 10	1	ks	
	SYNOFLEX příruba spojka jištění proti posunu			
	Hawle č.7994 DN 100 mm	10	ks	

Zodp.projektant : Jan Bejček	Vypracoval : ing. Jana Kurzová	Spolupráce : Daniela Chotašová	Jan Bejček,VODOMONT Tyršova 1902, Benešov tel: 603 528 024
Místo : Křížíkova ul.	Stavební úřad : Benešov	Městský úřad : Benešov	Formát : 2 x A4
Investor: Město Benešov, Masarykovo nám. 100, 256 01 Benešov			Stupeň : DSP
Stavba : Prodloužení řadu vodovodu a kanalizace Křížíkova ulice			Zak.číslo : V-16/2021 Datum : XI/2021 Měřítko :
Obsah : Kladečský plán vod.řadu			Číslo přílohy : D.1.1/07