


KAT.ÚZEM./ULICE/DRUH POVRCHU	ZELEŇ	MK	ZELEŇ	JEZD	ZELEŇ
VZDÁLENOST ŠACHET	19,70m			65,80m	

ČÍSLO ŠACHET (UV)

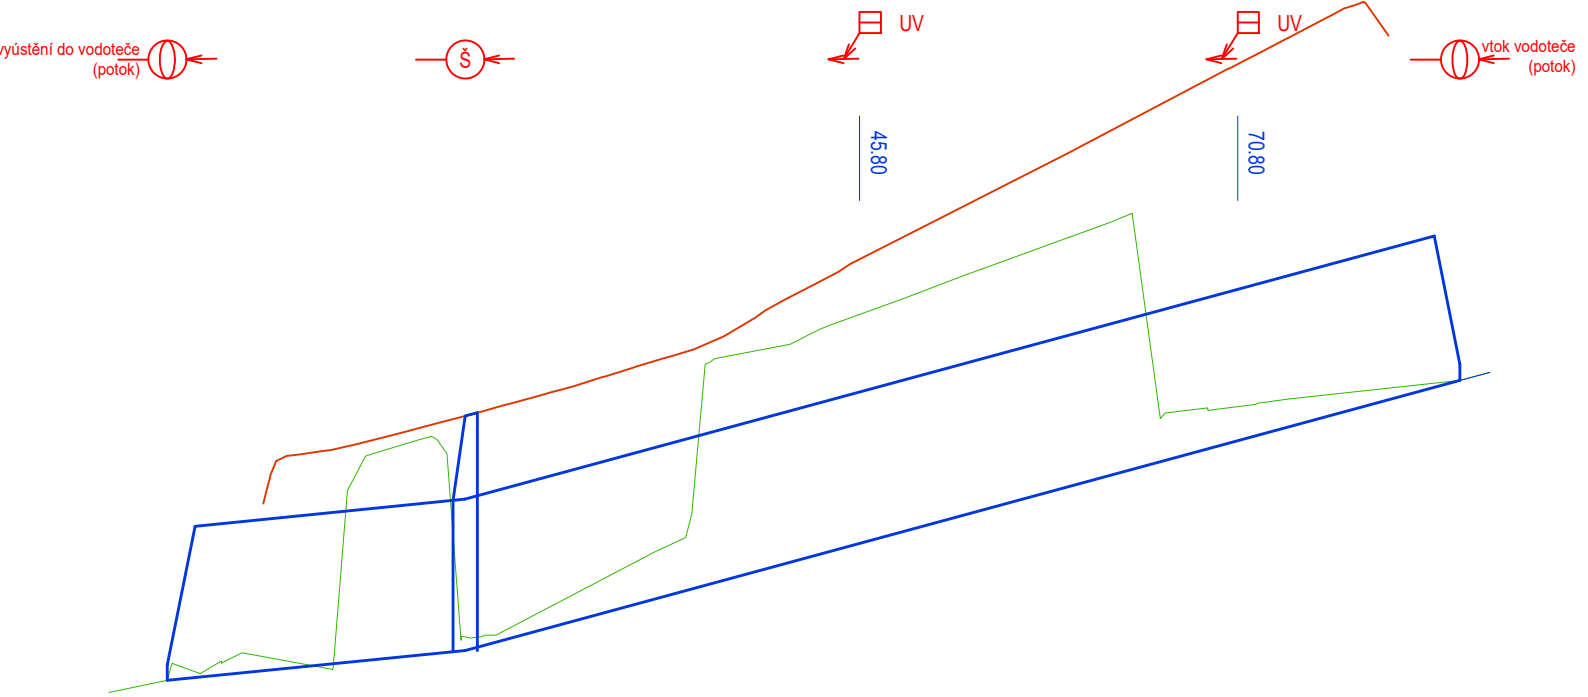

MĚŘÍTKO DÉLEK 1:1000
MĚŘÍTKO VÝŠEK 1:100

HLOUBKA DNA POTRUBÍ
VŮČI UPRAVENÉMU TERÉNU

KÓTA DNA STOKY



KÓTA UPRAVENÉHO TERÉNU

KÓTA ROSTLÉHO TERÉNU





Srovn. rovina (m n.m.)

STANIČENÍ (KM)

PROFIL(mm)-MATERIÁL-DÉLKA(m)
SKLON a/oo - DÉLKA(m)

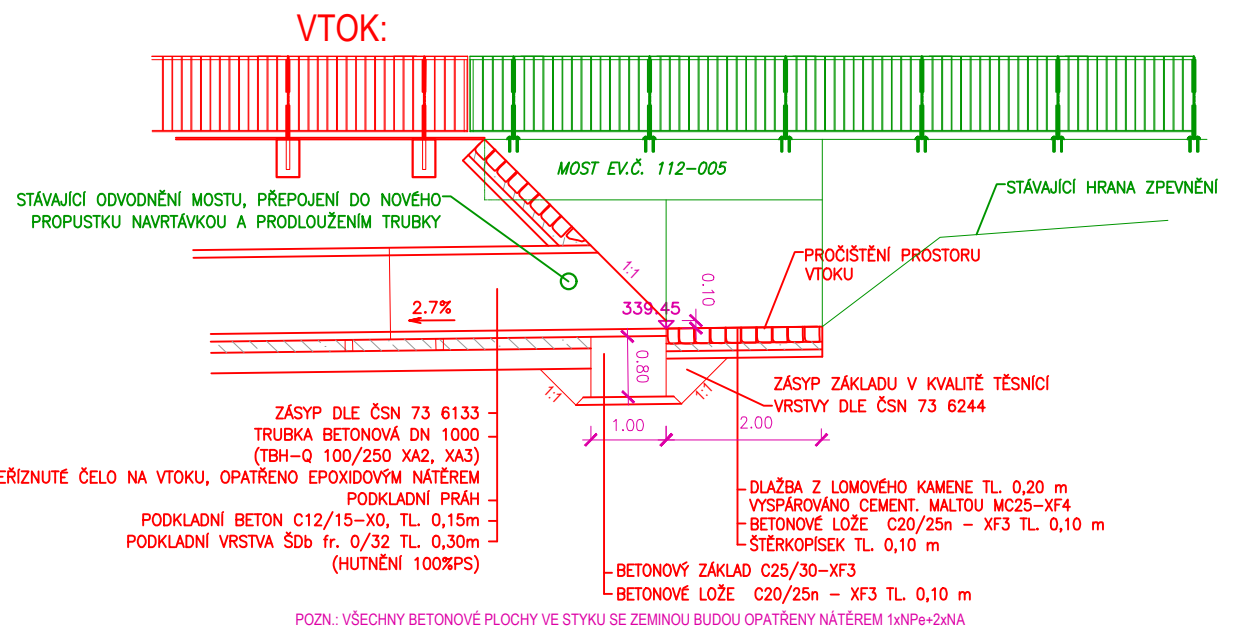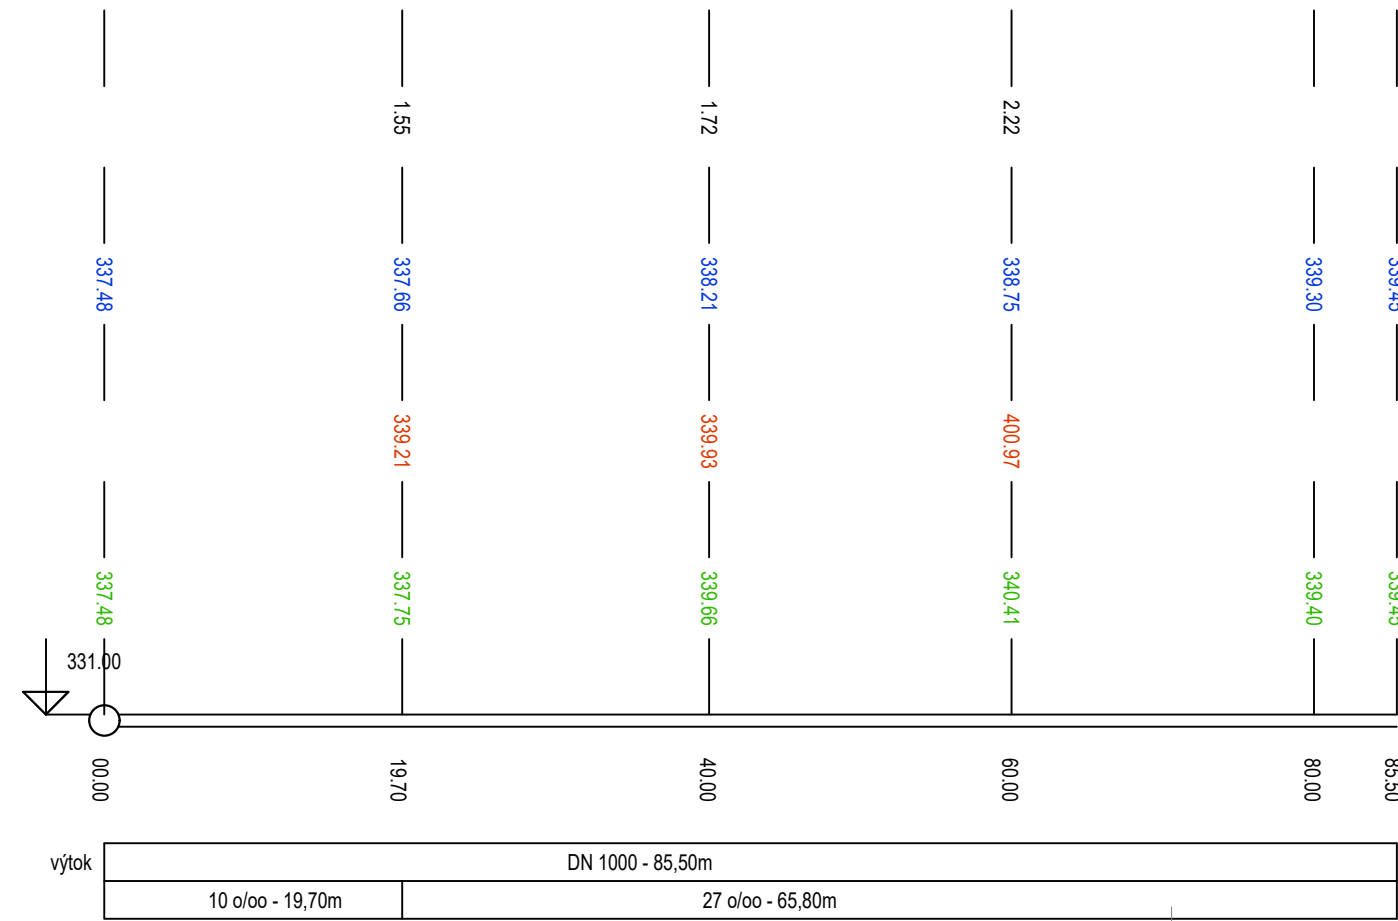


POHLED:

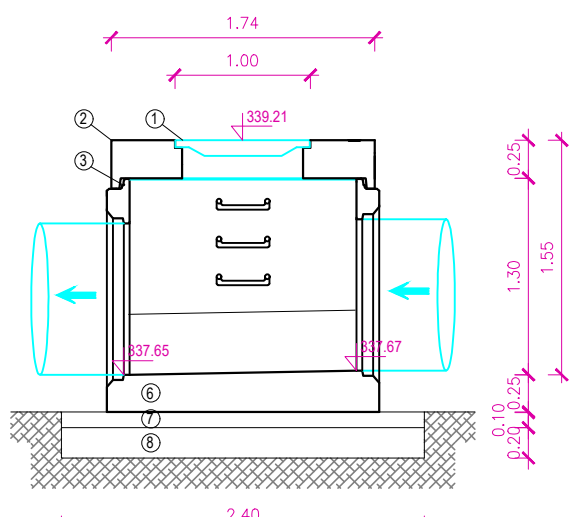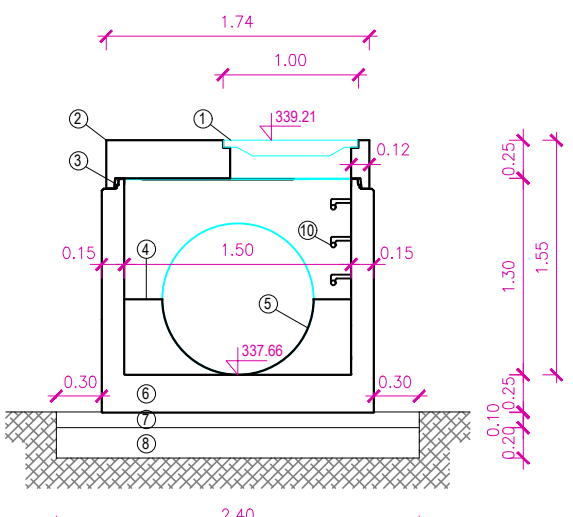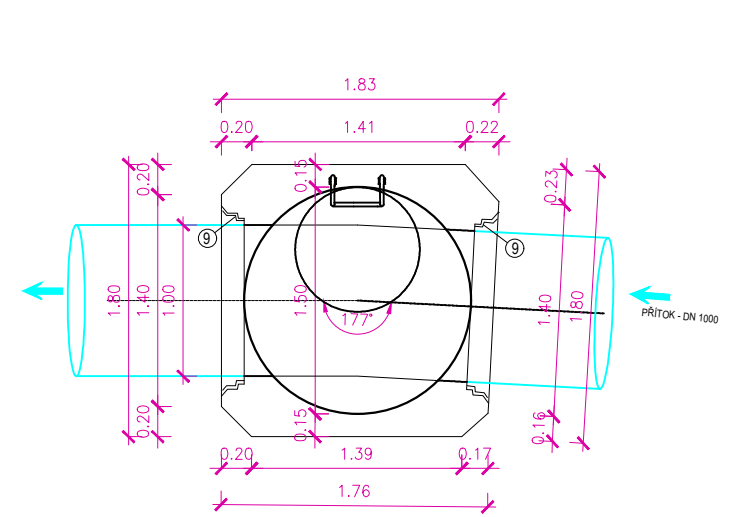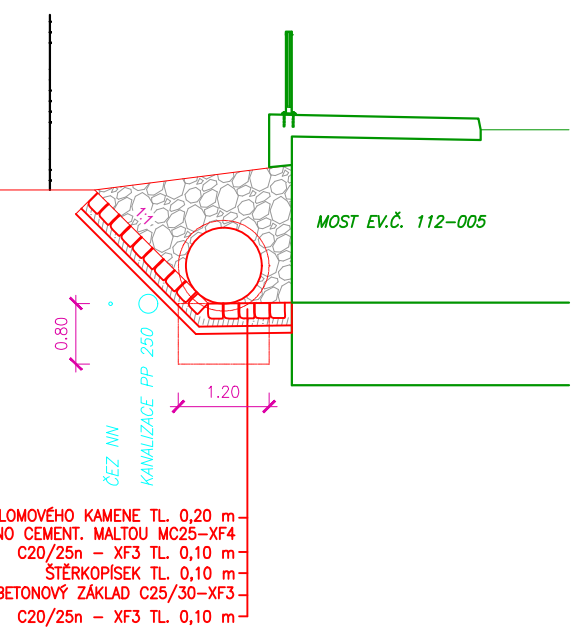


- 1 ŠACHTOVÝ POKLOP Z TVRNÉ LITINY S ODVĚTRÁNÍM Ø 1400
- 2 ŠACHTOVÝ ZÁKRYTOVÁ DESKA
- 3 TĚSNĚNÍ
- 4 PODESTA OPATŘENÁ 1xOCHRANNÝM UZÁVÍRACÍM NÁTĚREM
- 5 PŮLŽÁBEK VÝŠKY 1/2 DN OPATŘEN 2xOCHRANNÝM UZÁVÍRACÍM NÁTĚREM
- 6 ŠACHTOVÉ DNO DLE ČSN 1917, C40/50 XF4, XA3
- 7 PODKLADOVÝ BETON C16/20 TL 100mm
- 8 HUTNĚNÝ STĚRKOPÍSEK PODSYP TL 200mm, fr. 0/32
- 9 ŠACHTOVÁ VLOŽKA
- 10 STUPADLO KRAMLOVÉ S PE POVLAKEM

VÝTOK:

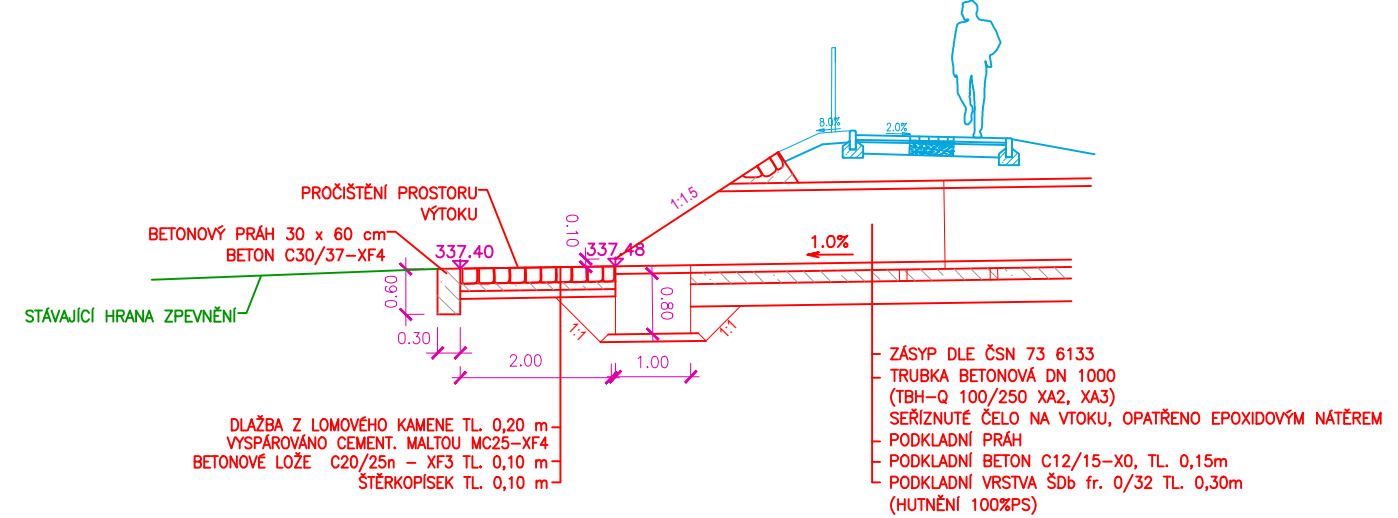

POHLED:

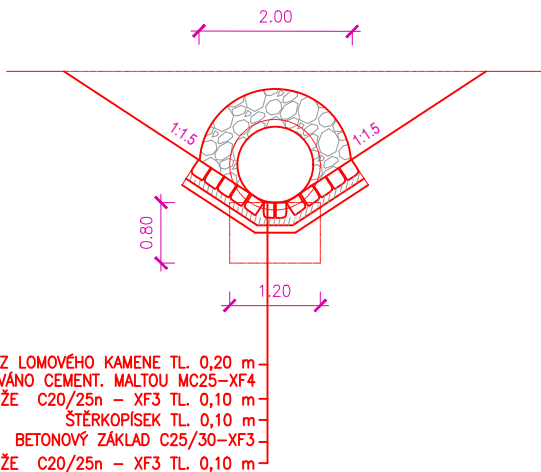

Objednatel:		MĚSTO BENEŠOV Masarykovo náměstí 100 256 01 Benešov	
Zhotovitel:		BORA projekt s.r.o. Veletřní 47, 170 00 Praha 7 777 052 048 b.rachunek@seznam.cz	
Název:		CHODNÍK A PŘECHOD - VLAŠIMSKÁ ULICE SO 301 ZATRUBNĚNÍ PŘÍKOPU	
Příloha:		PODÉLNÝ PROFIL	
Vypracoval:		Ing. Martin Valášek	
Měřitko:		-	
Formát:		4xA4	
Datum:		03/2021	
Stupeň:		PDSP	
Zak. číslo:		08-2018	
Příloha:		3.	