


Detail 1:2

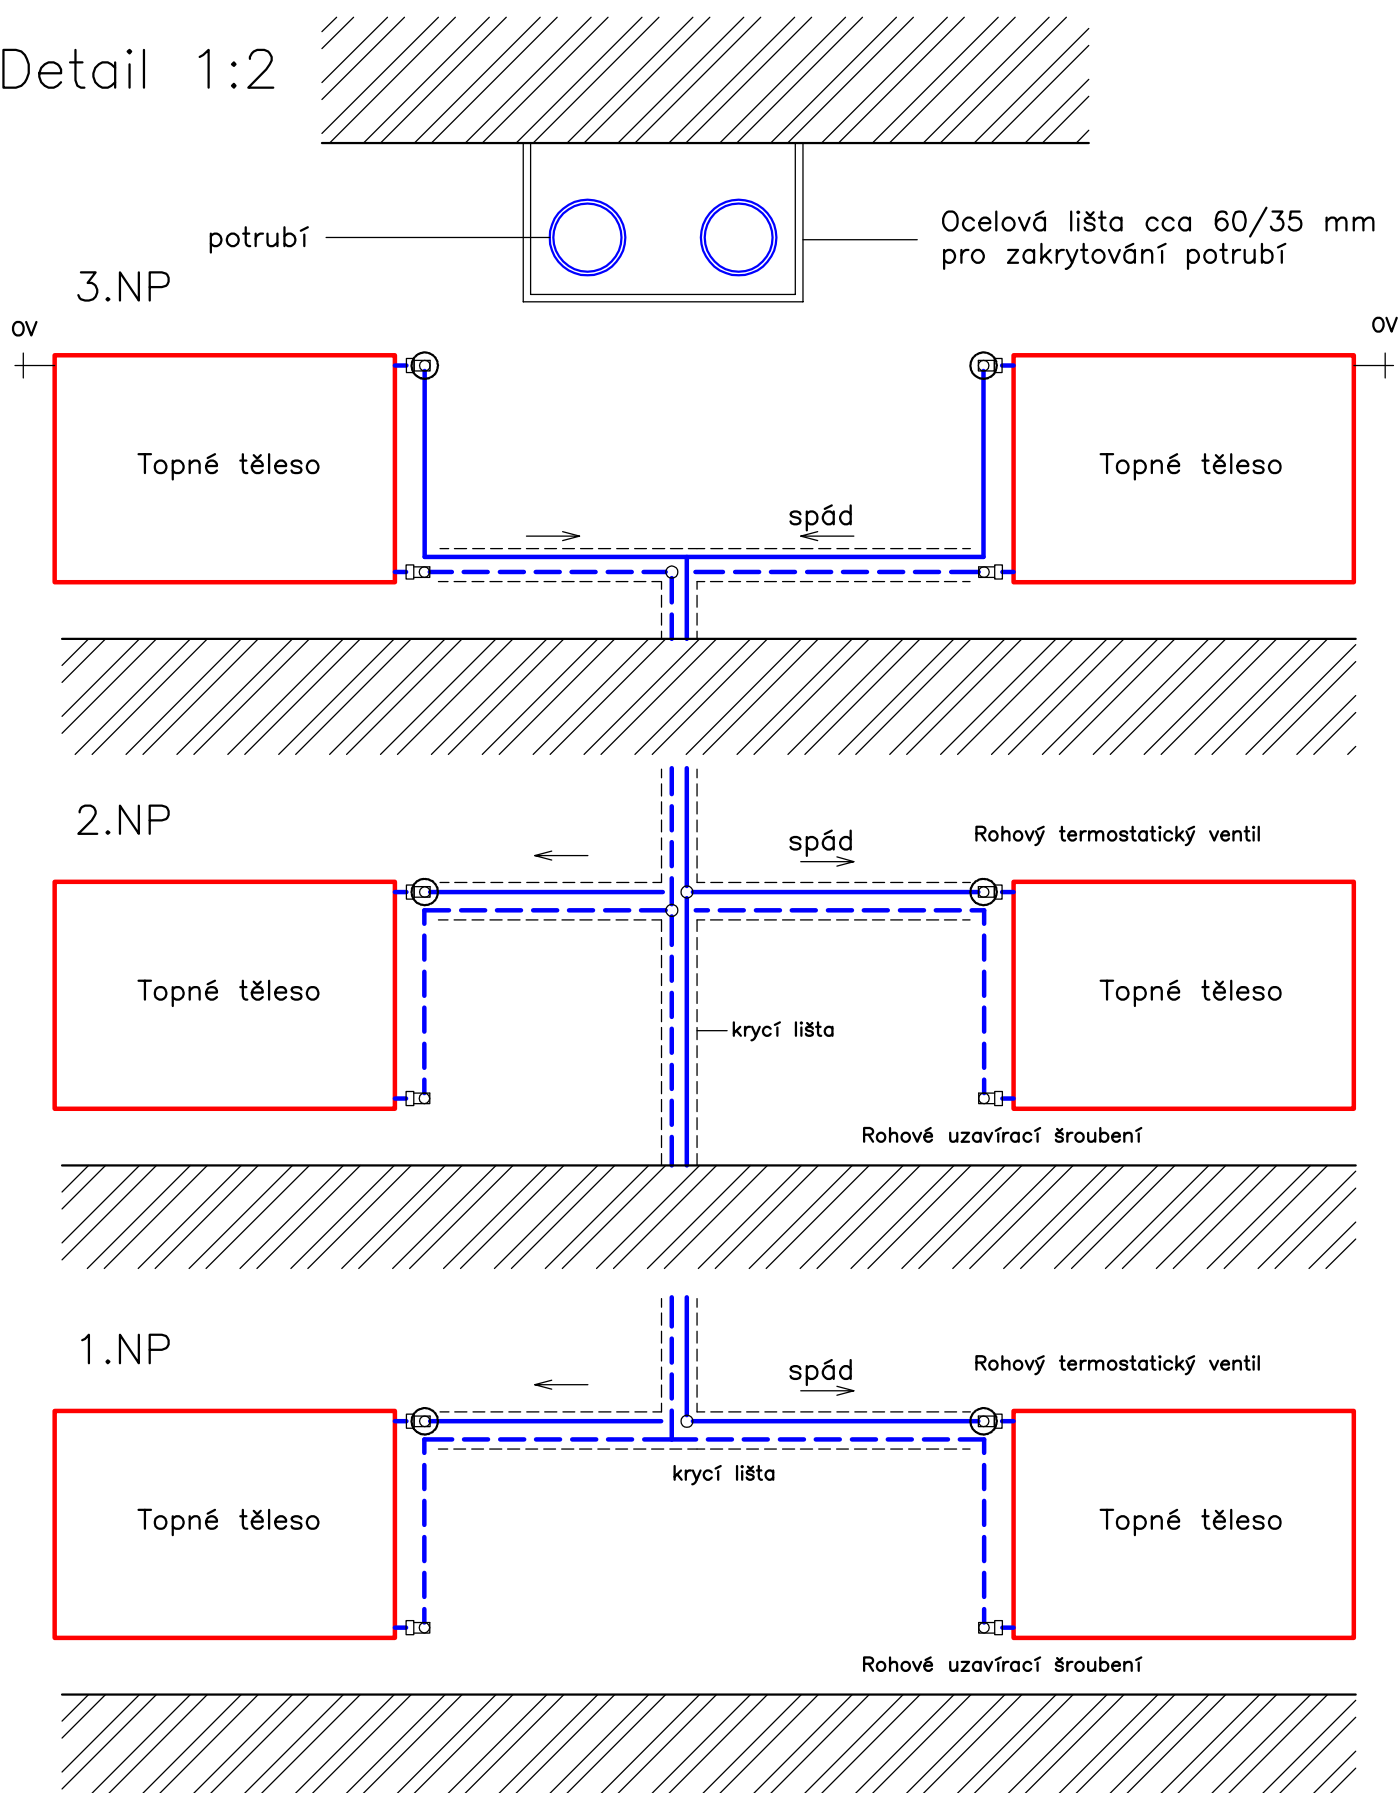

Zodpovědný projektant : Ing.Polanecký Vladislav		ing.Polanecký Vladislav Projektová činnost VYTÁPĚNÍ–PLYN Nádražní 2040, 256 01 Benešov	
Název akce: Rekonstrukce vytápění		Datum: 1/2022	Č.zak.: 621
Místo stavby: Základní škola Benešov, Na Karlově 372, 256 01 Benešov			
Investor: Město Benešov, Masarykovo náměstí 100, 256 01 Benešov		Měřítko: 1:20	Číslo paré:
Část dokumentace: Vytápění		Číslo výkresu:	
Obsah: Připojení otopných těleš a zakrytování potrubí		13	