


Č1 Oběhové čerpadlo GRUNDFOS MAGNA1 65–40 F PN10 (1x230 V, 190 W)
 Výkon čerpadla nastavit na proporcionální tlak PP1

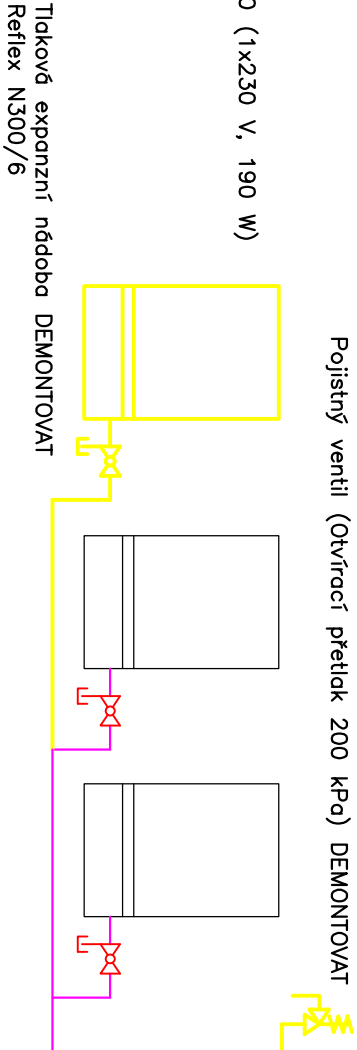

Zodpovědný projektant : Ing.Polanecký Vladislav		Ing.Polanecký Vladislav	
Název díka: Rekonstrukce vytápění		Projektová činnost VYTÁPĚNÍ-PLYN	
Místo stavby: Základní škola Benešov, Na Karlově 372, 256 01 Benešov		Nádražní 2040, 256 01 Benešov	
Investor: Město Benešov, Masarykovo náměstí 100, 256 01 Benešov		Měřítko: 1:50	Číslo paré:
Část dokumentace:		Číslo výkresu:	
Vytápění			
Obsah:			
Schema kotelny		6	