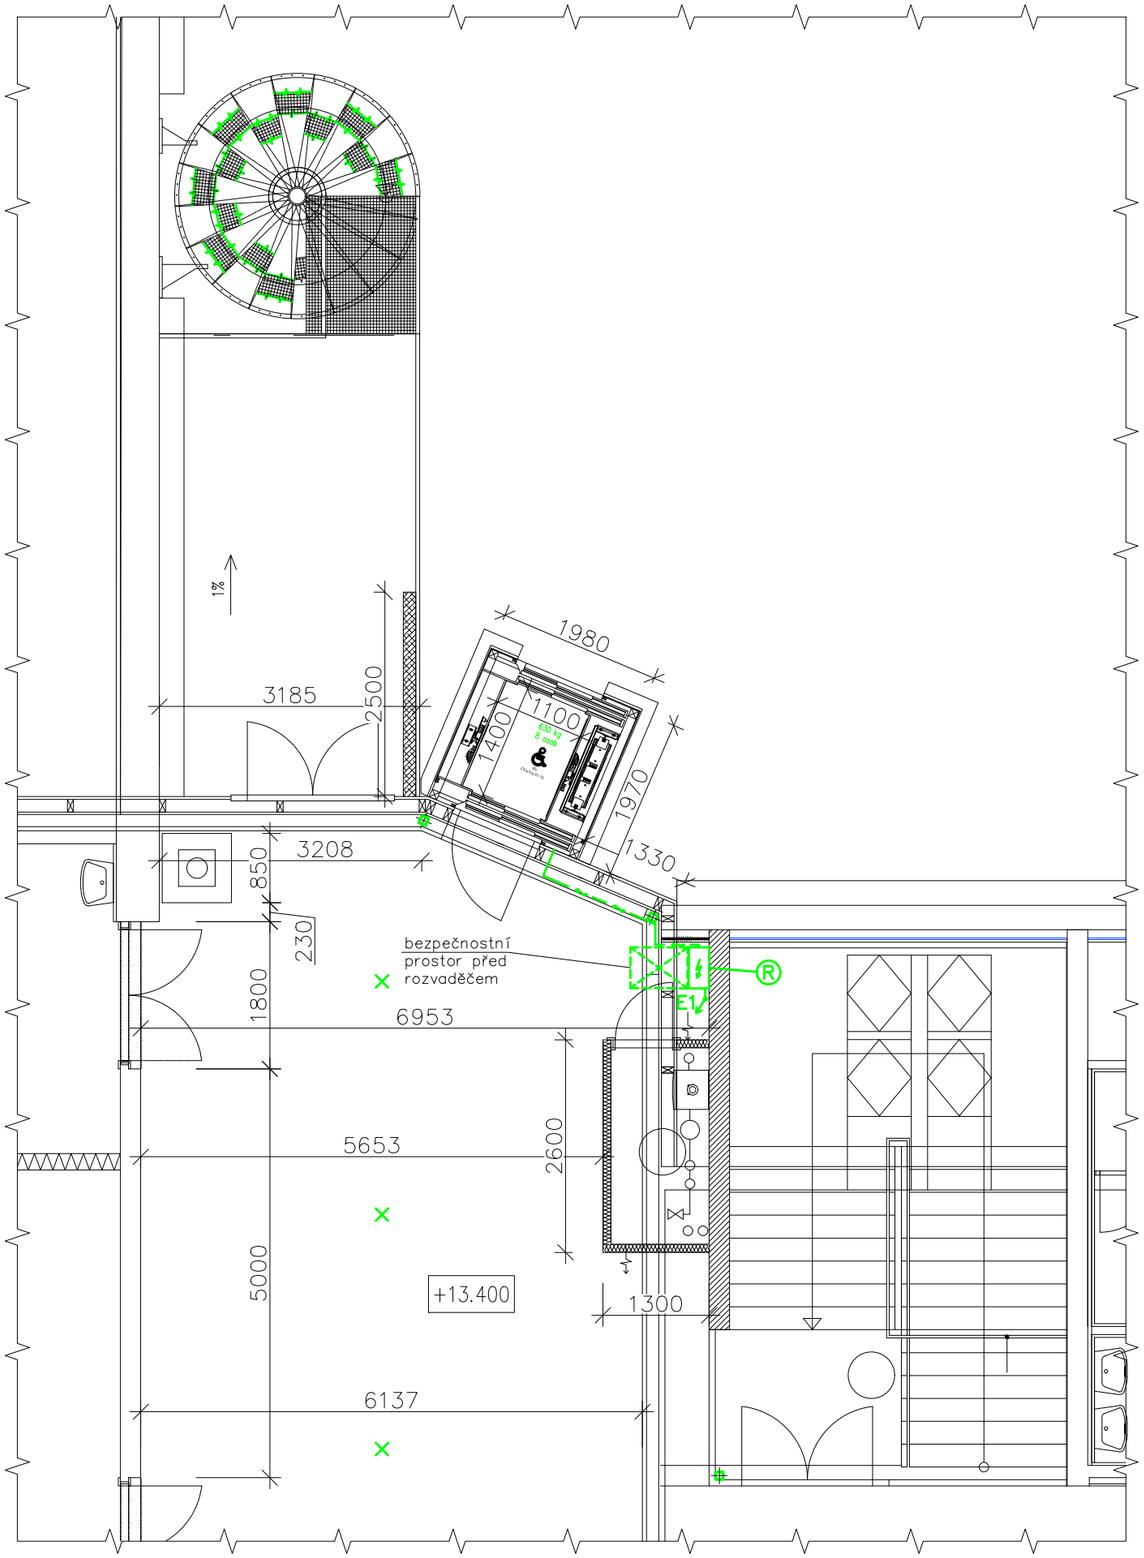

LEGENDA MATERIÁLŮ

- STÁVAJÍCÍ KONSTRUKCE
  ZDIVO KAMENNÉ/CIHELNÉ/SMÍŠENÉ, tl. zdiva 300 – 865 mm
- NOSNÉ VNITŘNÍ ZDIVO Z BLOKŮ POROTHERM 24 P+D
  372/240/238 mm NA MVC 5
- SDK PŘÍČKY S JEDNODUCHOU KONSTRUKCÍ A JEDNODUŠE OPLÁŠTĚNÉ DESKAMI GKB 12,5 MM (V MÍSTNOSTECH SOC. ZÁZEMÍ DESKAMI NAIMPREGNOVANÝMI GKBI 12,5 MM)
- PROTIPOŽÁRNÍ STĚNA – MATERIÁL...

SCHÉMA OBJEKTU S VYZNAČENÍM ŘEŠENÉHO MÍSTA

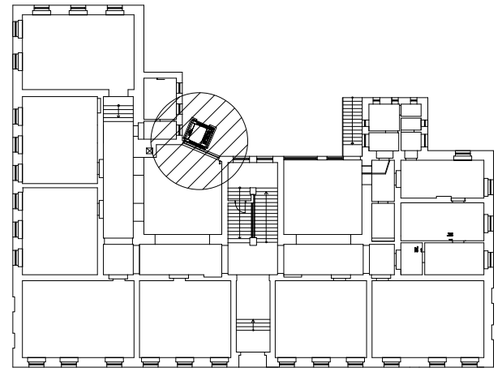

▲ č.p. 372

ULICE NA KARLOVĚ

LEGENDA

- SVÍTIDLO STROPNÍ
- BODOVÁ SVÍTIDLA
- ZÁSUVKA JEDNOFÁZOVÁ
- ZÁSUVKA DVOJNÁSOBNÁ
- HOP HLAVNÍ OCHRANNÁ PŘÍPOJNICE
- JEDNOPÓLOVÝ SPÍNAČ
- STŘÍDAVÝ PŘEPÍNAČ
- DVOJITÝ STŘÍDAVÝ PŘEPÍNAČ
- Ⓡ ELEKTRICKÝ ROZVADĚČ
- E1 STOUPACÍ PŘÍVOD ELEKTRO

Poznámky:

1. Přívod pro napájení výtahu bude přiveden z hlavního rozvaděče objektu do rozvaděče výtahu ve 4.NP. Jistič výtahu bude osazen v tomto rozvaděči. Kabel bude do 4.NP veden po stěně/stropech v lištách, nebo drážkami ve zdivu – přesná trasa bude určena při realizaci.
2. Projekt předpokládá dostatečnou kapacitu příkonu elektrické energie do objektu i velikost jističe. Pokud by hodnoty byly nedostačující, zajistí investor navýšení příkonu (případně zvýšení hodnoty jističe) u distribuční firmy elektrické energie.
3. Každé nástupiště výtahu musí být osvětleno intenzitou min. 50 lx. Prostor před rozvaděči musí mít intenzitu na podlaze min. 200 lx.
4. Přesnou polohu světel a vedení určí dodavatelská firma na místě během výstavby.

S

±0,000 = MÍSTNÍ SYSTÉM, POLOHOPIS – S-JTSK

INVESTOR: Město Benešov,
Masarykovo náměstí č.p. 100, 256 01 Benešov

ZODPOVĚDNÝ PROJEKTANT:
Ing. Martin Bursík, Ph.D.
F. V. Mareše 2056 (3. patro)
256 01 Benešov
☎ 606 473 896, bursik.m@email.cz

Projektová dokumentace je duševním majetkem projektanta, je chráněná autorským zákonem. Nesmí být rozmnožována ani přenechána k použití třetí osobě bez souhlasu autora.

PODPIS:

RAZÍTKO:

VYPRACOVAL: Bc. Kateřina Babická

STUPEŇ: Dokumentace pro společné územní a stavební řízení

STAVBA:
STAVEBNÍ ÚPRAVY
OBJEKTU ZÁKLADNÍ ŠKOLY KARLOV č.p.372
NA POZEMKU st.p. 1289
V KATASTRÁLNÍM ÚZEMÍ BENEŠOV

KRAJ: Středočeský

OKRES: Benešov

OBEC: Benešov

ARCHIV. ČÍSLO: 22–055

Č. PARÉ:

DATUM: 09/2022

ČÁST DOKUMENTACE: TECHNIKA PROSTŘEDÍ STAVEB

KATASTRÁLNÍ ÚZEMÍ: Benešov u Prahy

FORMÁT: A3

OBSAH: **ELEKTROINSTALACE 4.NP**

OZN. ČÁSTI: **D.1.4**

Č. VÝKRESU: **b.1**

MĚŘÍTKO: **1:75**