


Místní komunikace M 4,0 - 6,5/30			
Chodník, vjezdy RD	okružba	Jízdní pruh - asfaltový beton š. 4,0 - 6,5 m	okružba Chodník, vjezdy RD

Výsparava chodníku za okružbou

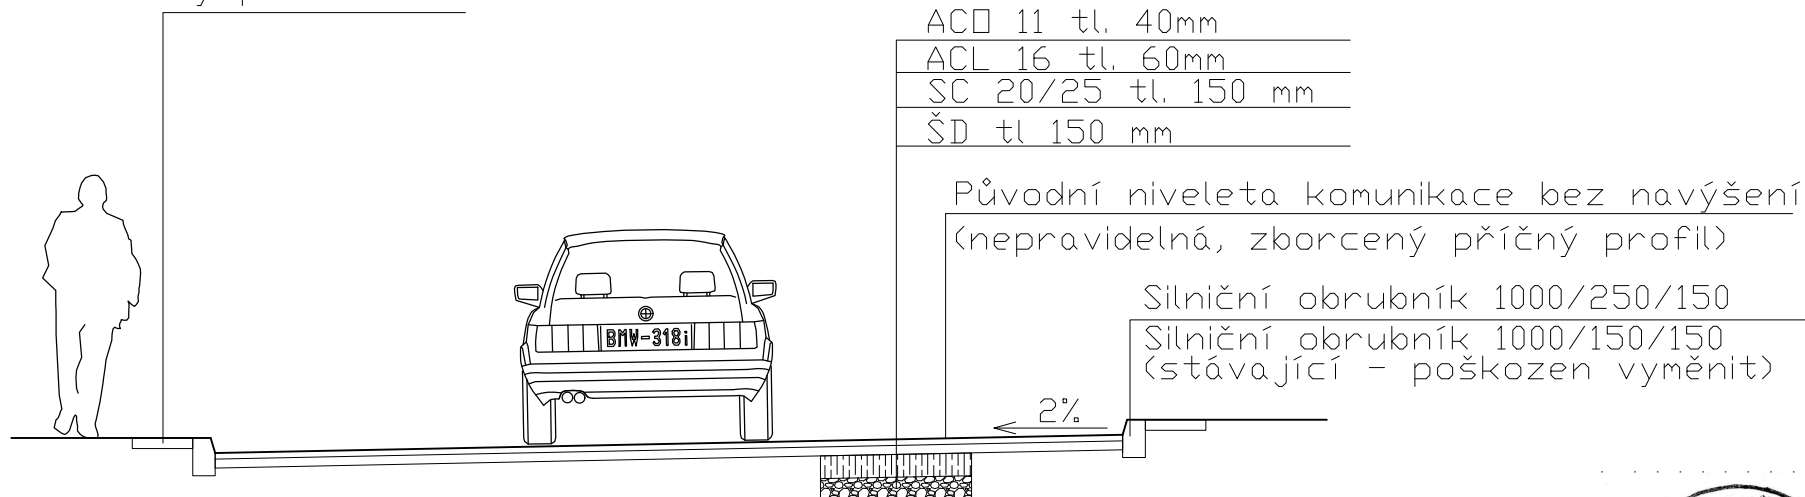

ZADAVATEL	VYPRACOVAL	KRESLIL
MĚSTO BENEŠOV	Ing. ALEŠ PIKORA	TOMÁŠ PIKORA
AKCE: BENEŠOV – OBNOVA POVRCHU ULIC ANTUŠKOVA, K TUŽINCE, TYLOVA, NERUDOVA A KAROLÍNY SVĚTLÉ		
VZOROVÝ PŘÍČNÝ ŘEZ		



FORMÁT	A4
DATUM	3/2023
B.3.	