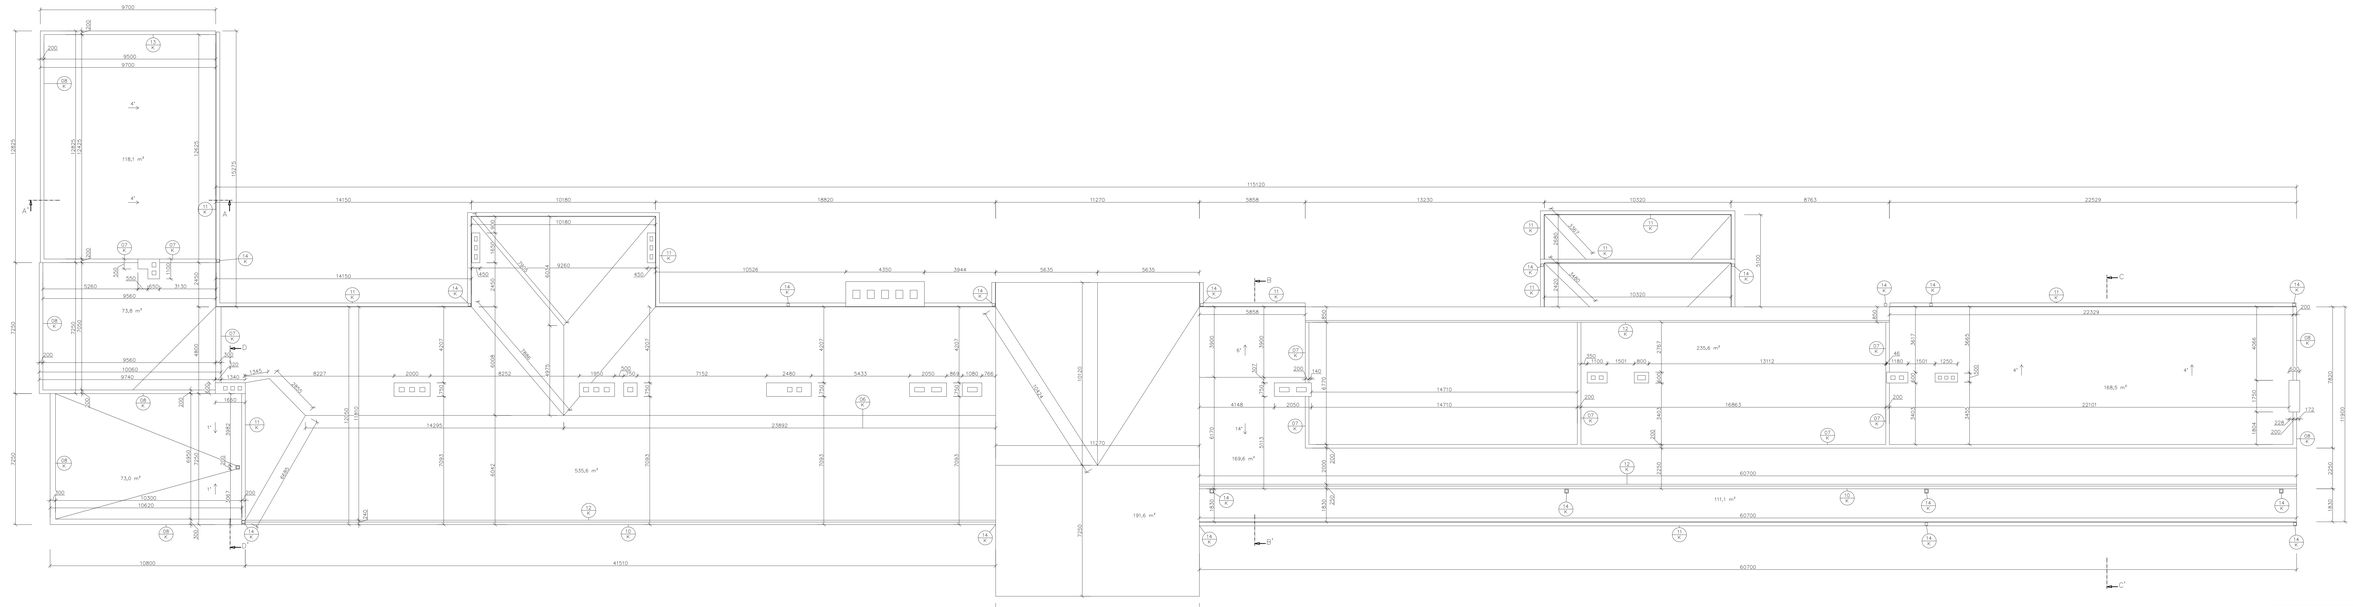

INVESTOR:	Město Benešov Masarykovo náměstí č.p. 100, 256 01 Benešov		
	Ing. Martin Burcík, Ph.D. K. V. Raise 2258 (3. patro) 256 01 Benešov ✉ 606 413 886, burcik.m@seznam.cz Projektová dokumentace je duševním majetkem projektanta, podléhá autorskému zákonu a nesmí být kopírována ani předávána třetí osobě bez souhlasu autora.	FÁZE:	DOKUMENTACE
		PŘEDMĚT:	Bc. Kateřina Babická
		ČÁST:	Dokumentace pro stavební řízení
STAVBA:	VYKRESLENÍ STAVAJÍCÍHO STAVU ZASTŘEŠENÍ ZŠ JIRÁSKOVA č.p. 888 v k.ú. Benešov u Prahy	OBJ.:	Střešní plášť
		ARCH.:	Benešov
		OBEC:	Benešov
		KATASTRÁLNÍ ÚZEMÍ:	Benešov u Prahy
ČÍSLO DOKUMENTACE:	STAVEBNÍ ŘEŠENÍ		
OBSAH:	**POHLED NA STŘECHU**		

		DATUM:	11/2021
		ZAKÁZKA:	21-067
		F. NAME:	
		DATUM:	09/2022
		FORMÁT:	A3
		Č. LISTU:	1/1
		ČÍSLO:	**D.1.1**
		M:	**b.1**
			1:75