




ŘEZ A–A

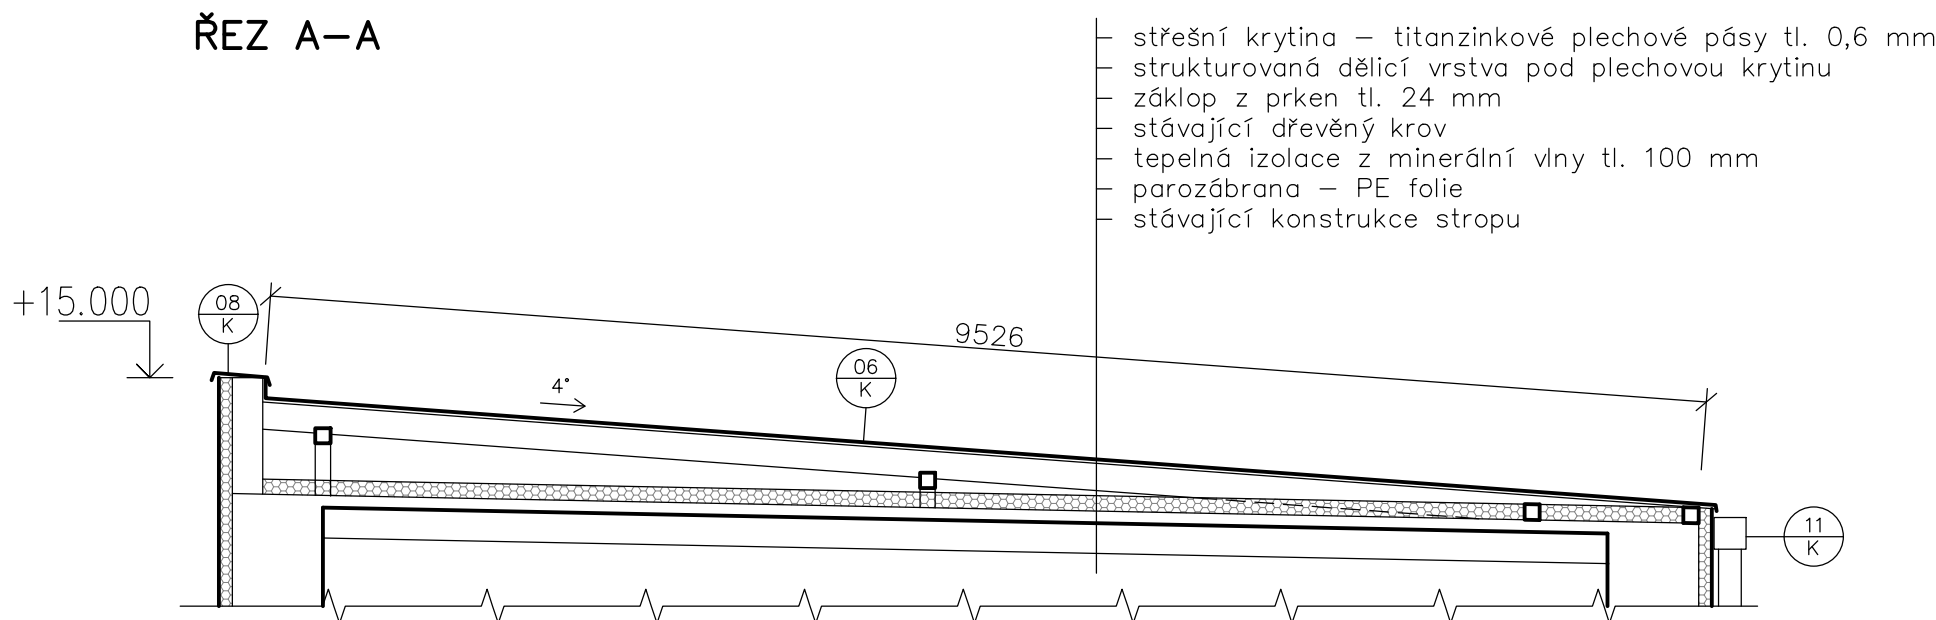


ŘEZ B–B

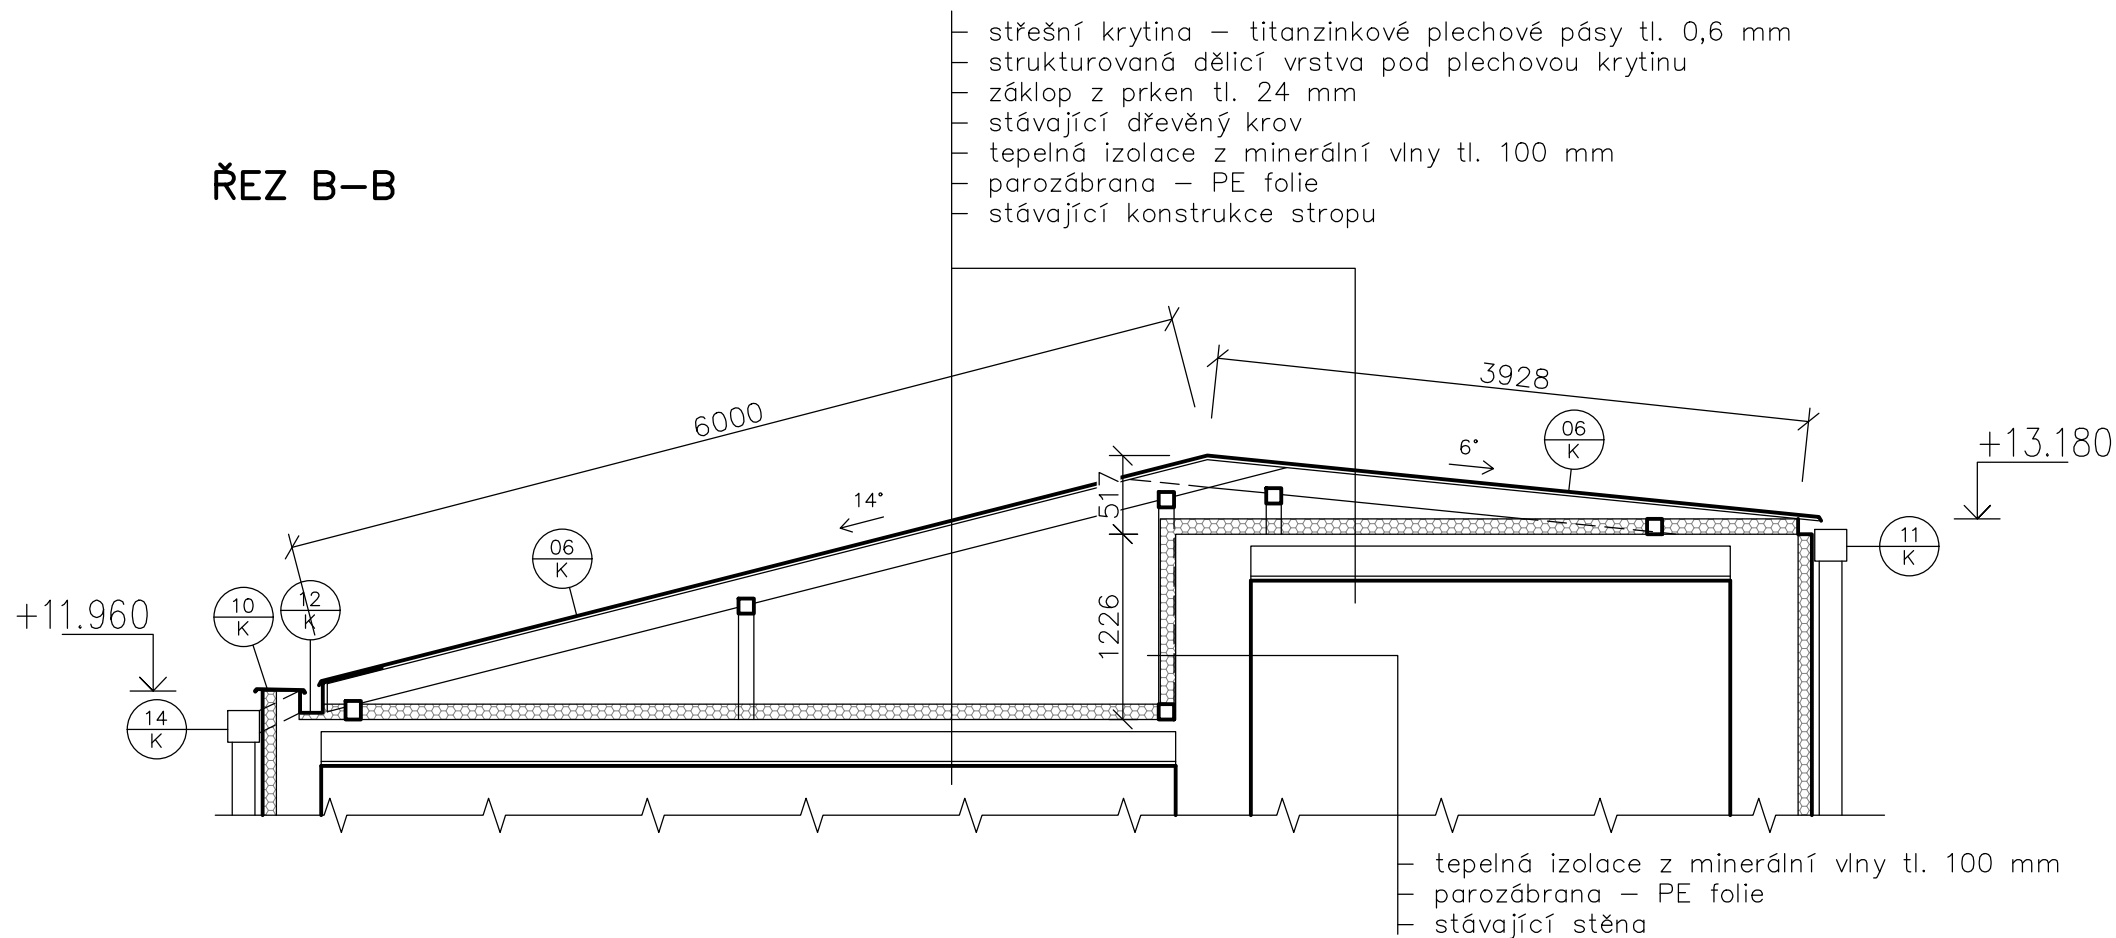


ŘEZ C–C

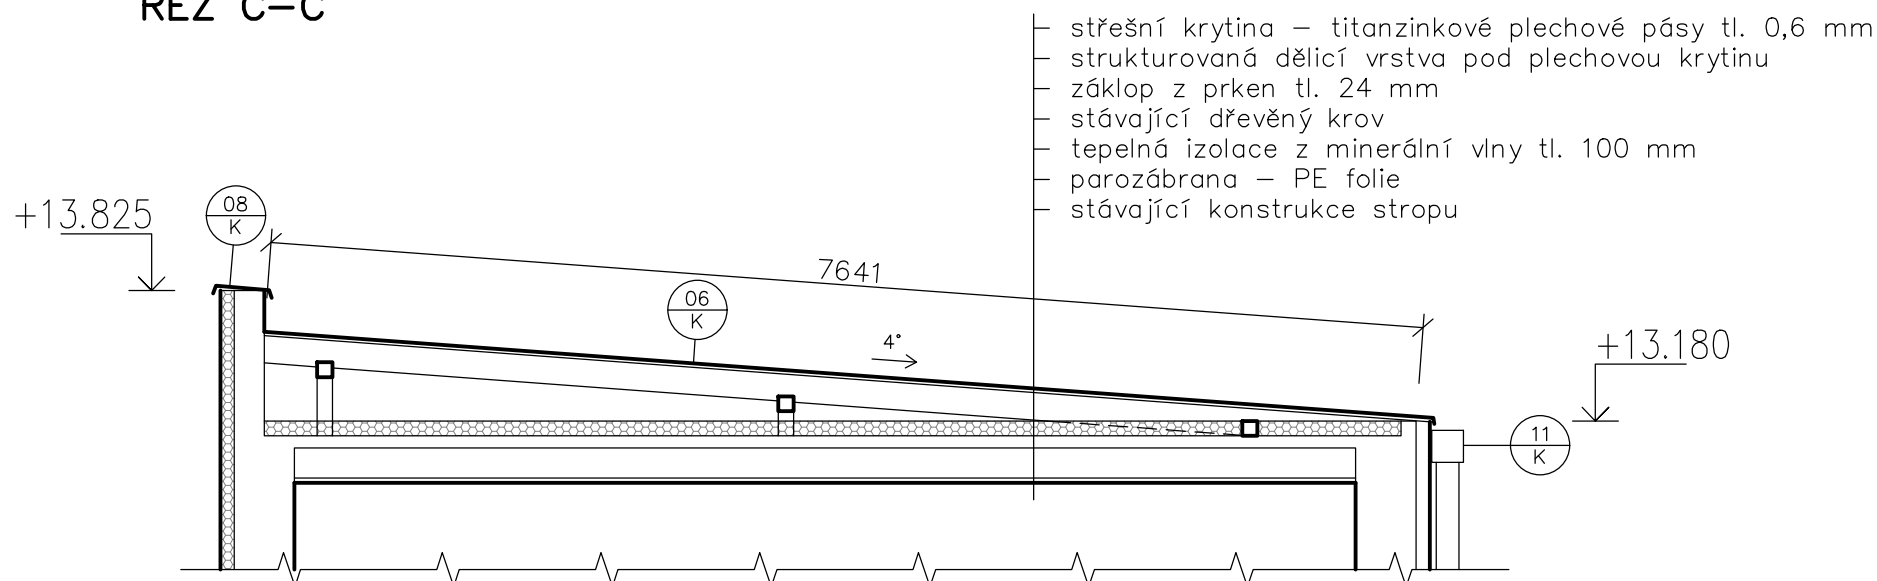


ŘEZ D–D

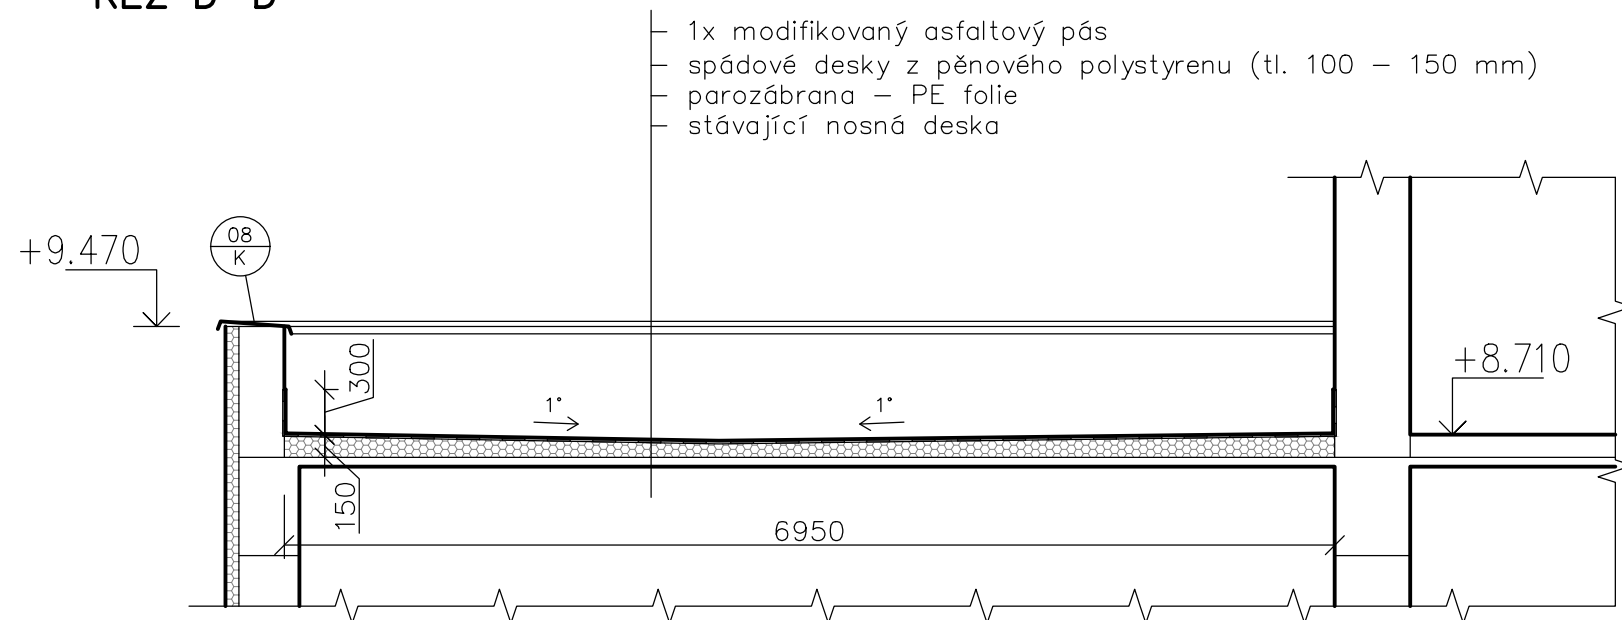

LEGENDA MATERIÁLŮ

 


STÁVAJÍCÍ KONSTRUKCE

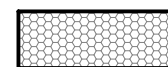


TEPELNÁ IZOLACE STŘECHY:
– desky z minerální vlny tl. 100 mm
– spádové desky z pěnového polystyrenu tl. 100 – 150 mm



KLEMPÍŘSKÉ VÝROBKY
(jednotlivé pozice uvedeny ve výkresu klempířských a zámečnických výrobků)

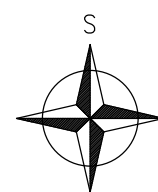

±0,000 = MÍSTNÍ SYSTÉM, POLOHOPIS – S–JTSK

INVESTOR: Město Benešov, Masarykovo náměstí č.p. 100, 256 01 Benešov						
	ZODPOVĚDNÝ PROJEKTANT: Ing. Martin Bursík, Ph.D. F. V. Mareše 2056 (3. patro) 256 01 Benešov ☎ 606 473 896, bursik.m@email.cz		PODPIS:		RAZÍTKO:	
			VYPRACOVAL: Bc. Kateřina Babická			
	STUPEŇ: Dokumentace pro stavební řízení					
	Projektová dokumentace je duševním majetkem projektanta, je chráněná autorským zákonem. Nesmí být rozmnožována ani přenechána k použití třetí osobě bez souhlasu autora.					
STAVBA: VYKRESLENÍ STÁVAJÍCÍHO STAVU ZASTŘEŠENÍ ZŠ JIRÁSKOVA č.p. 888 na pozemku p.č.25 v k.ú. Benešov u Prahy			KRAJ: Středočeský		Č. PARE:	
			OKRES: Benešov			ARCHIV. ČÍSLO: 22–067
			OBEC: Benešov			DATUM: 09/2022
			KATASTRÁLNÍ OZEMI: Benešov u Prahy			FORMÁT: A2
ČÁST DOKUMENTACE: STAVEBNÍ ŘEŠENÍ			OZN. ČÁSTI: D.1.1		MĚŘITKO: 1:50	
OBSAH: ŘEZY STŘECHOU			Č. VÝKRESU: b.2			