

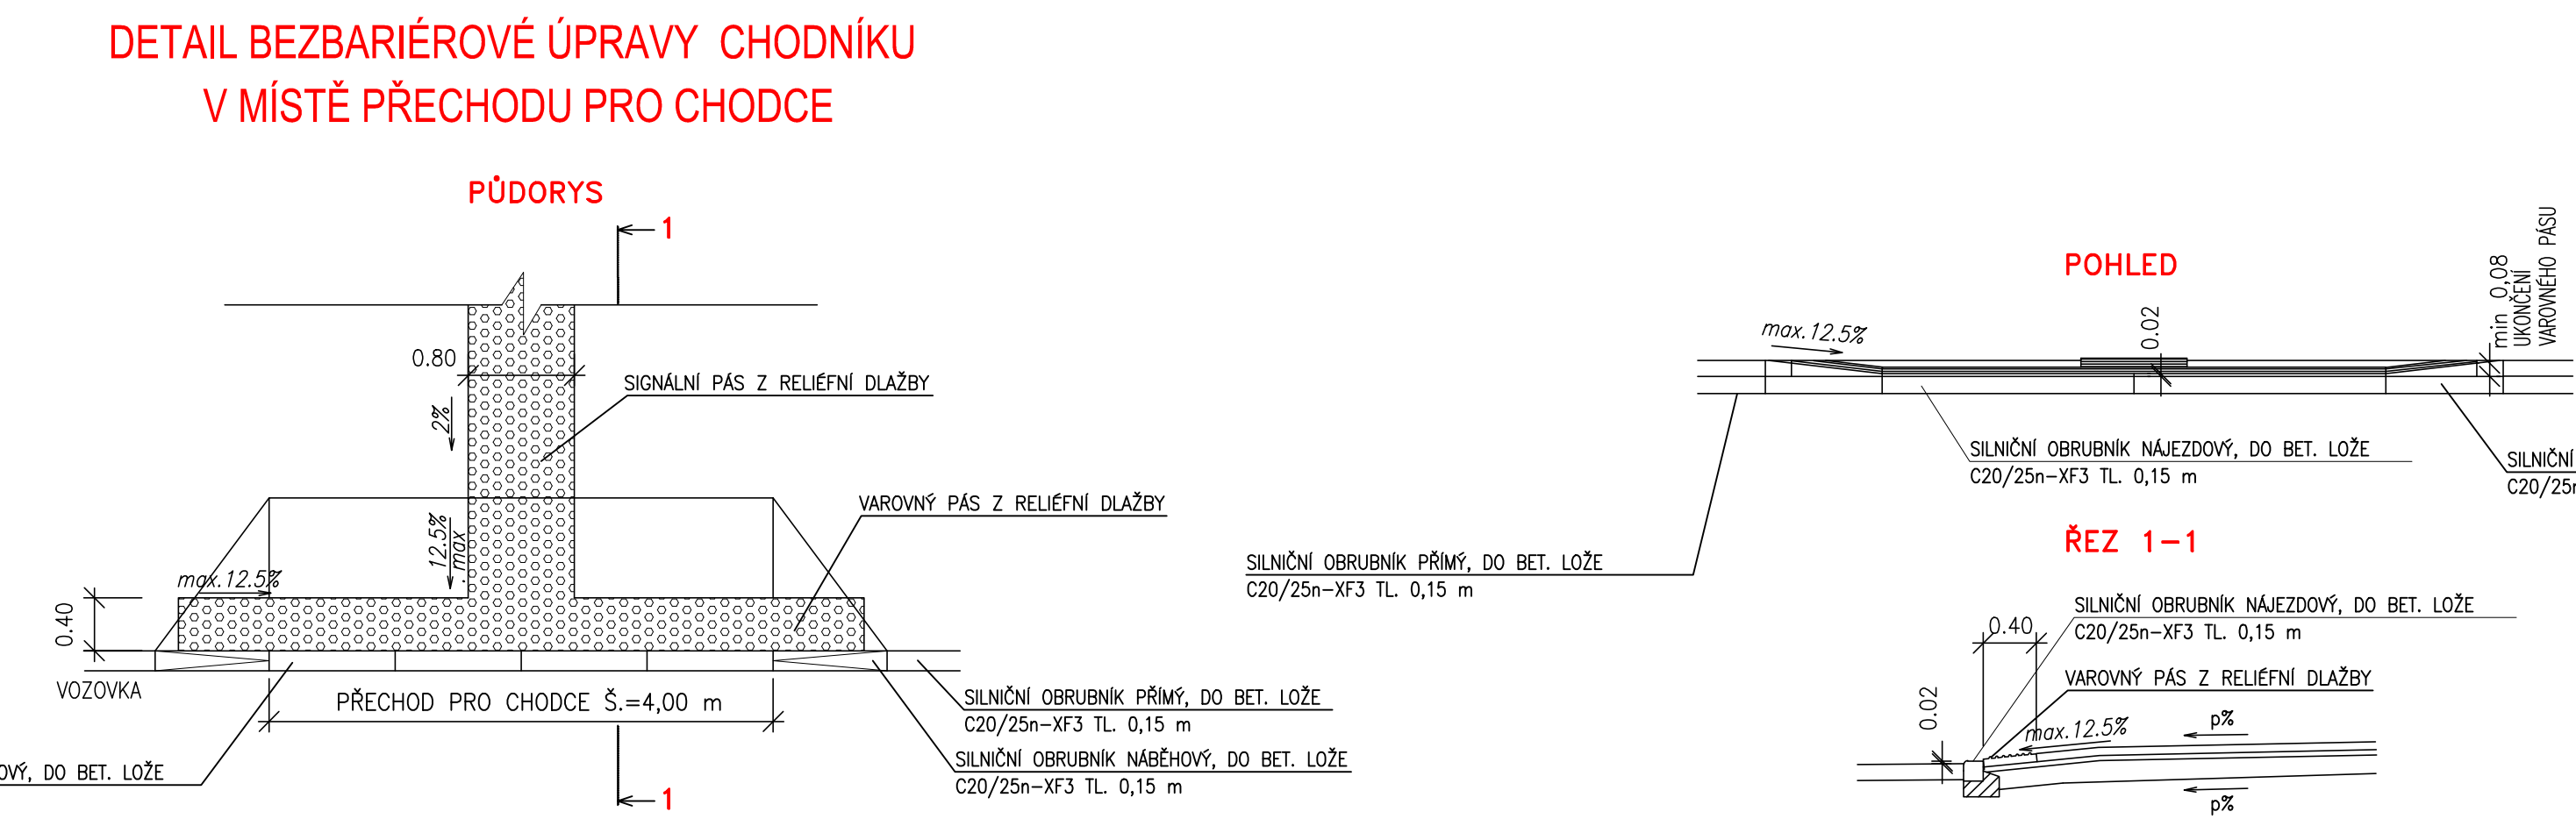
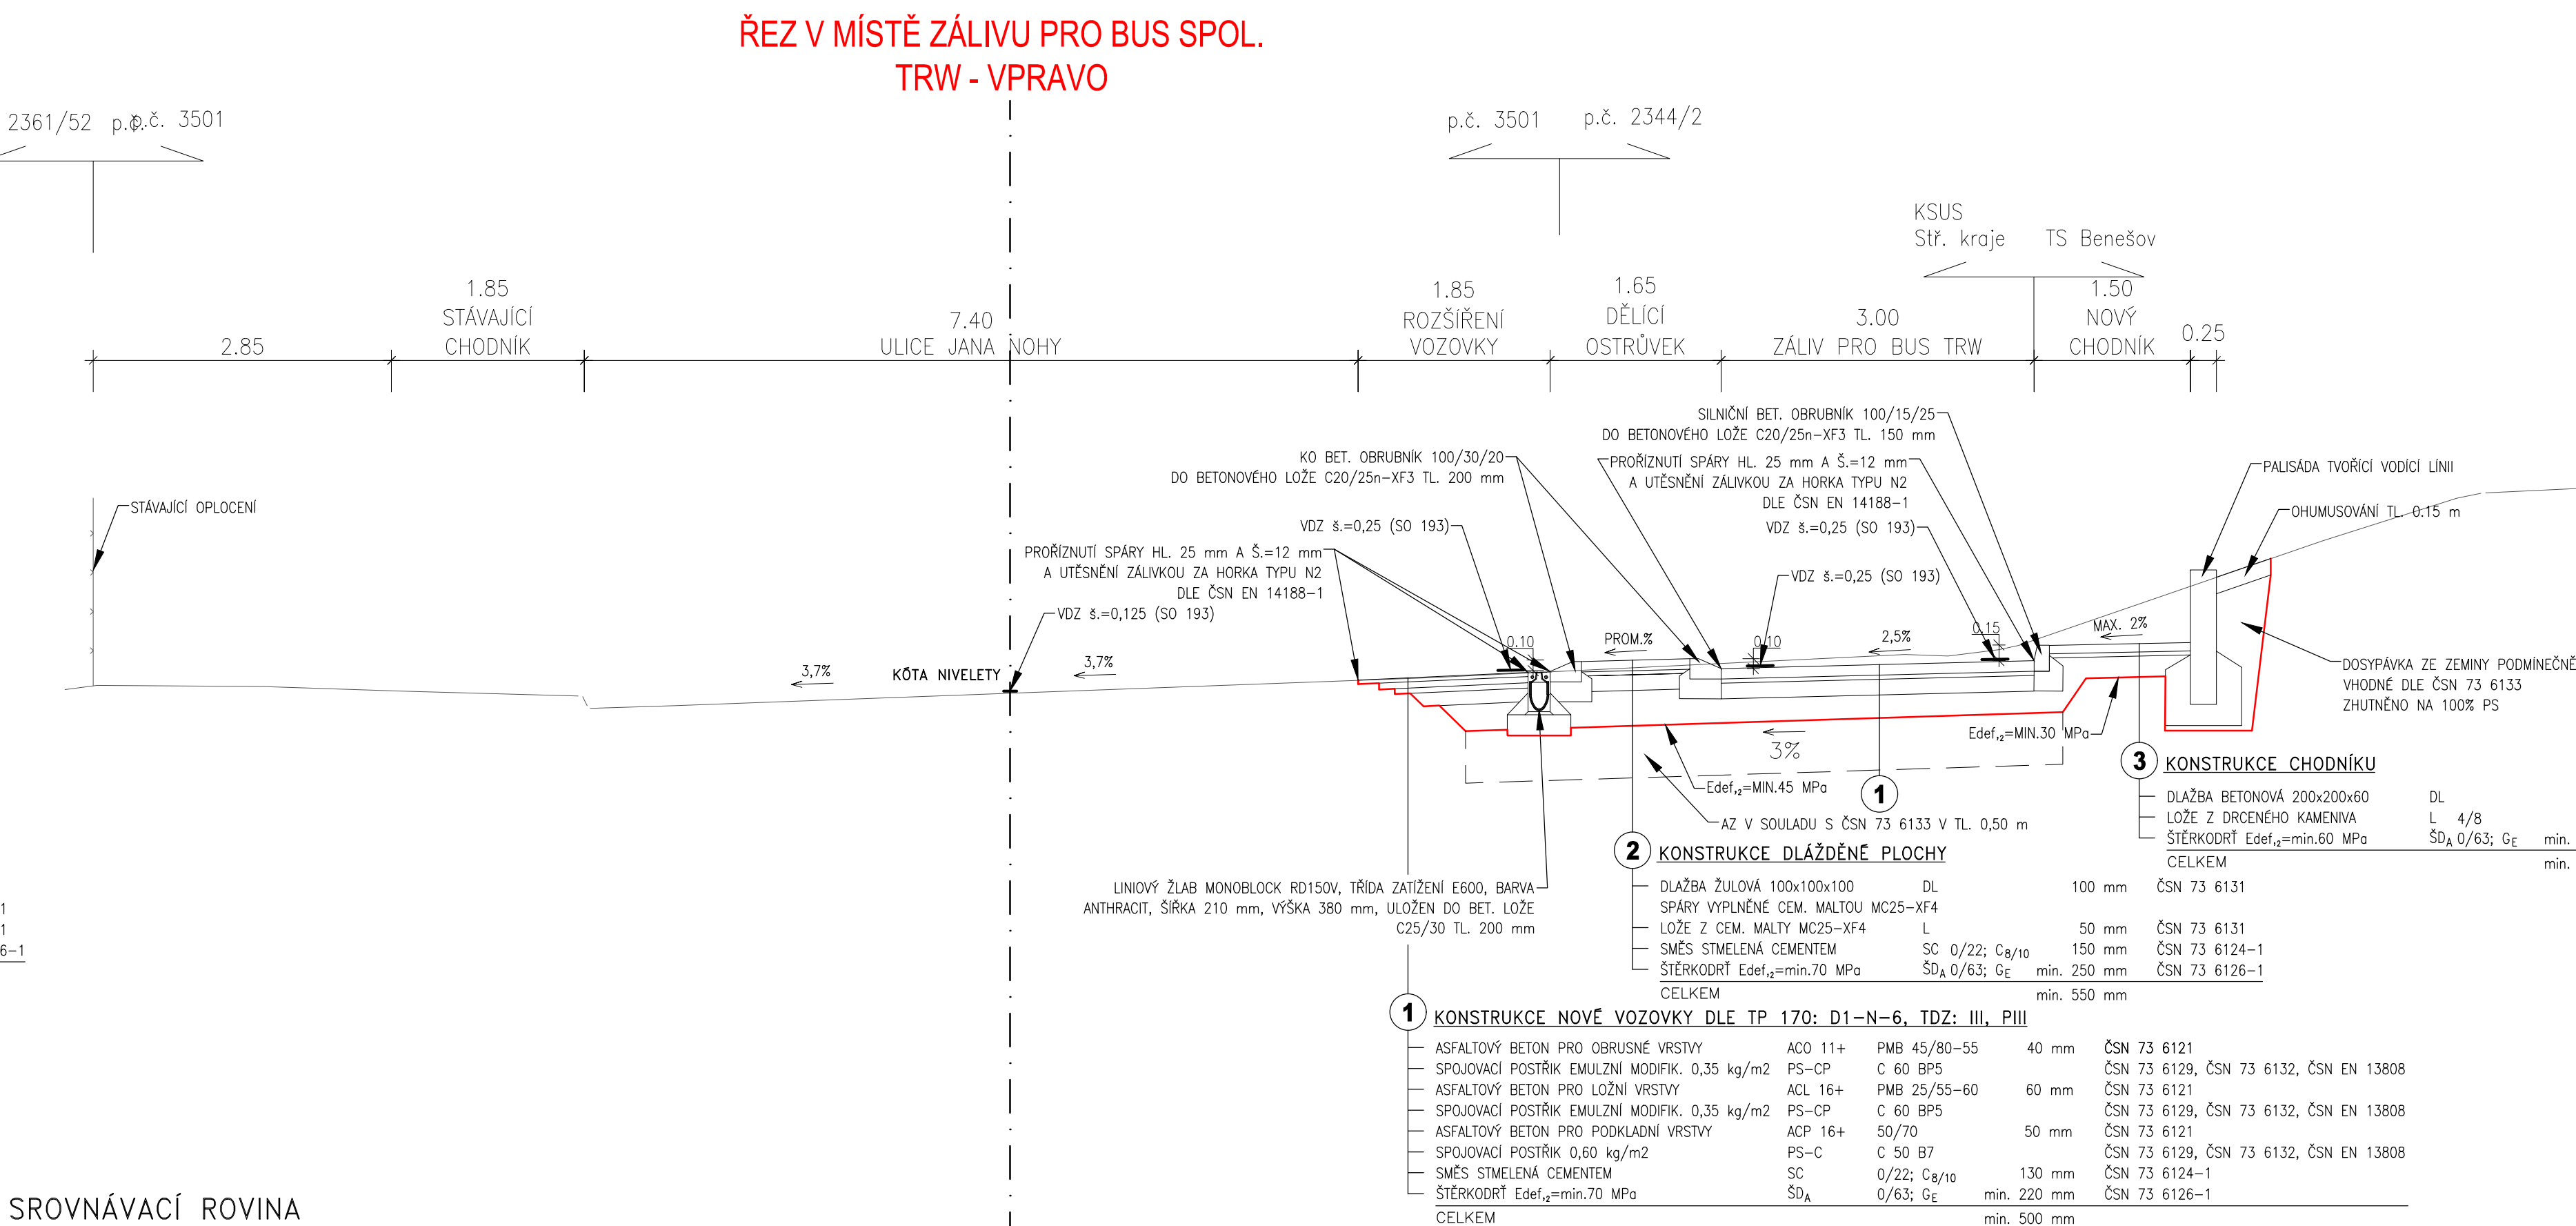
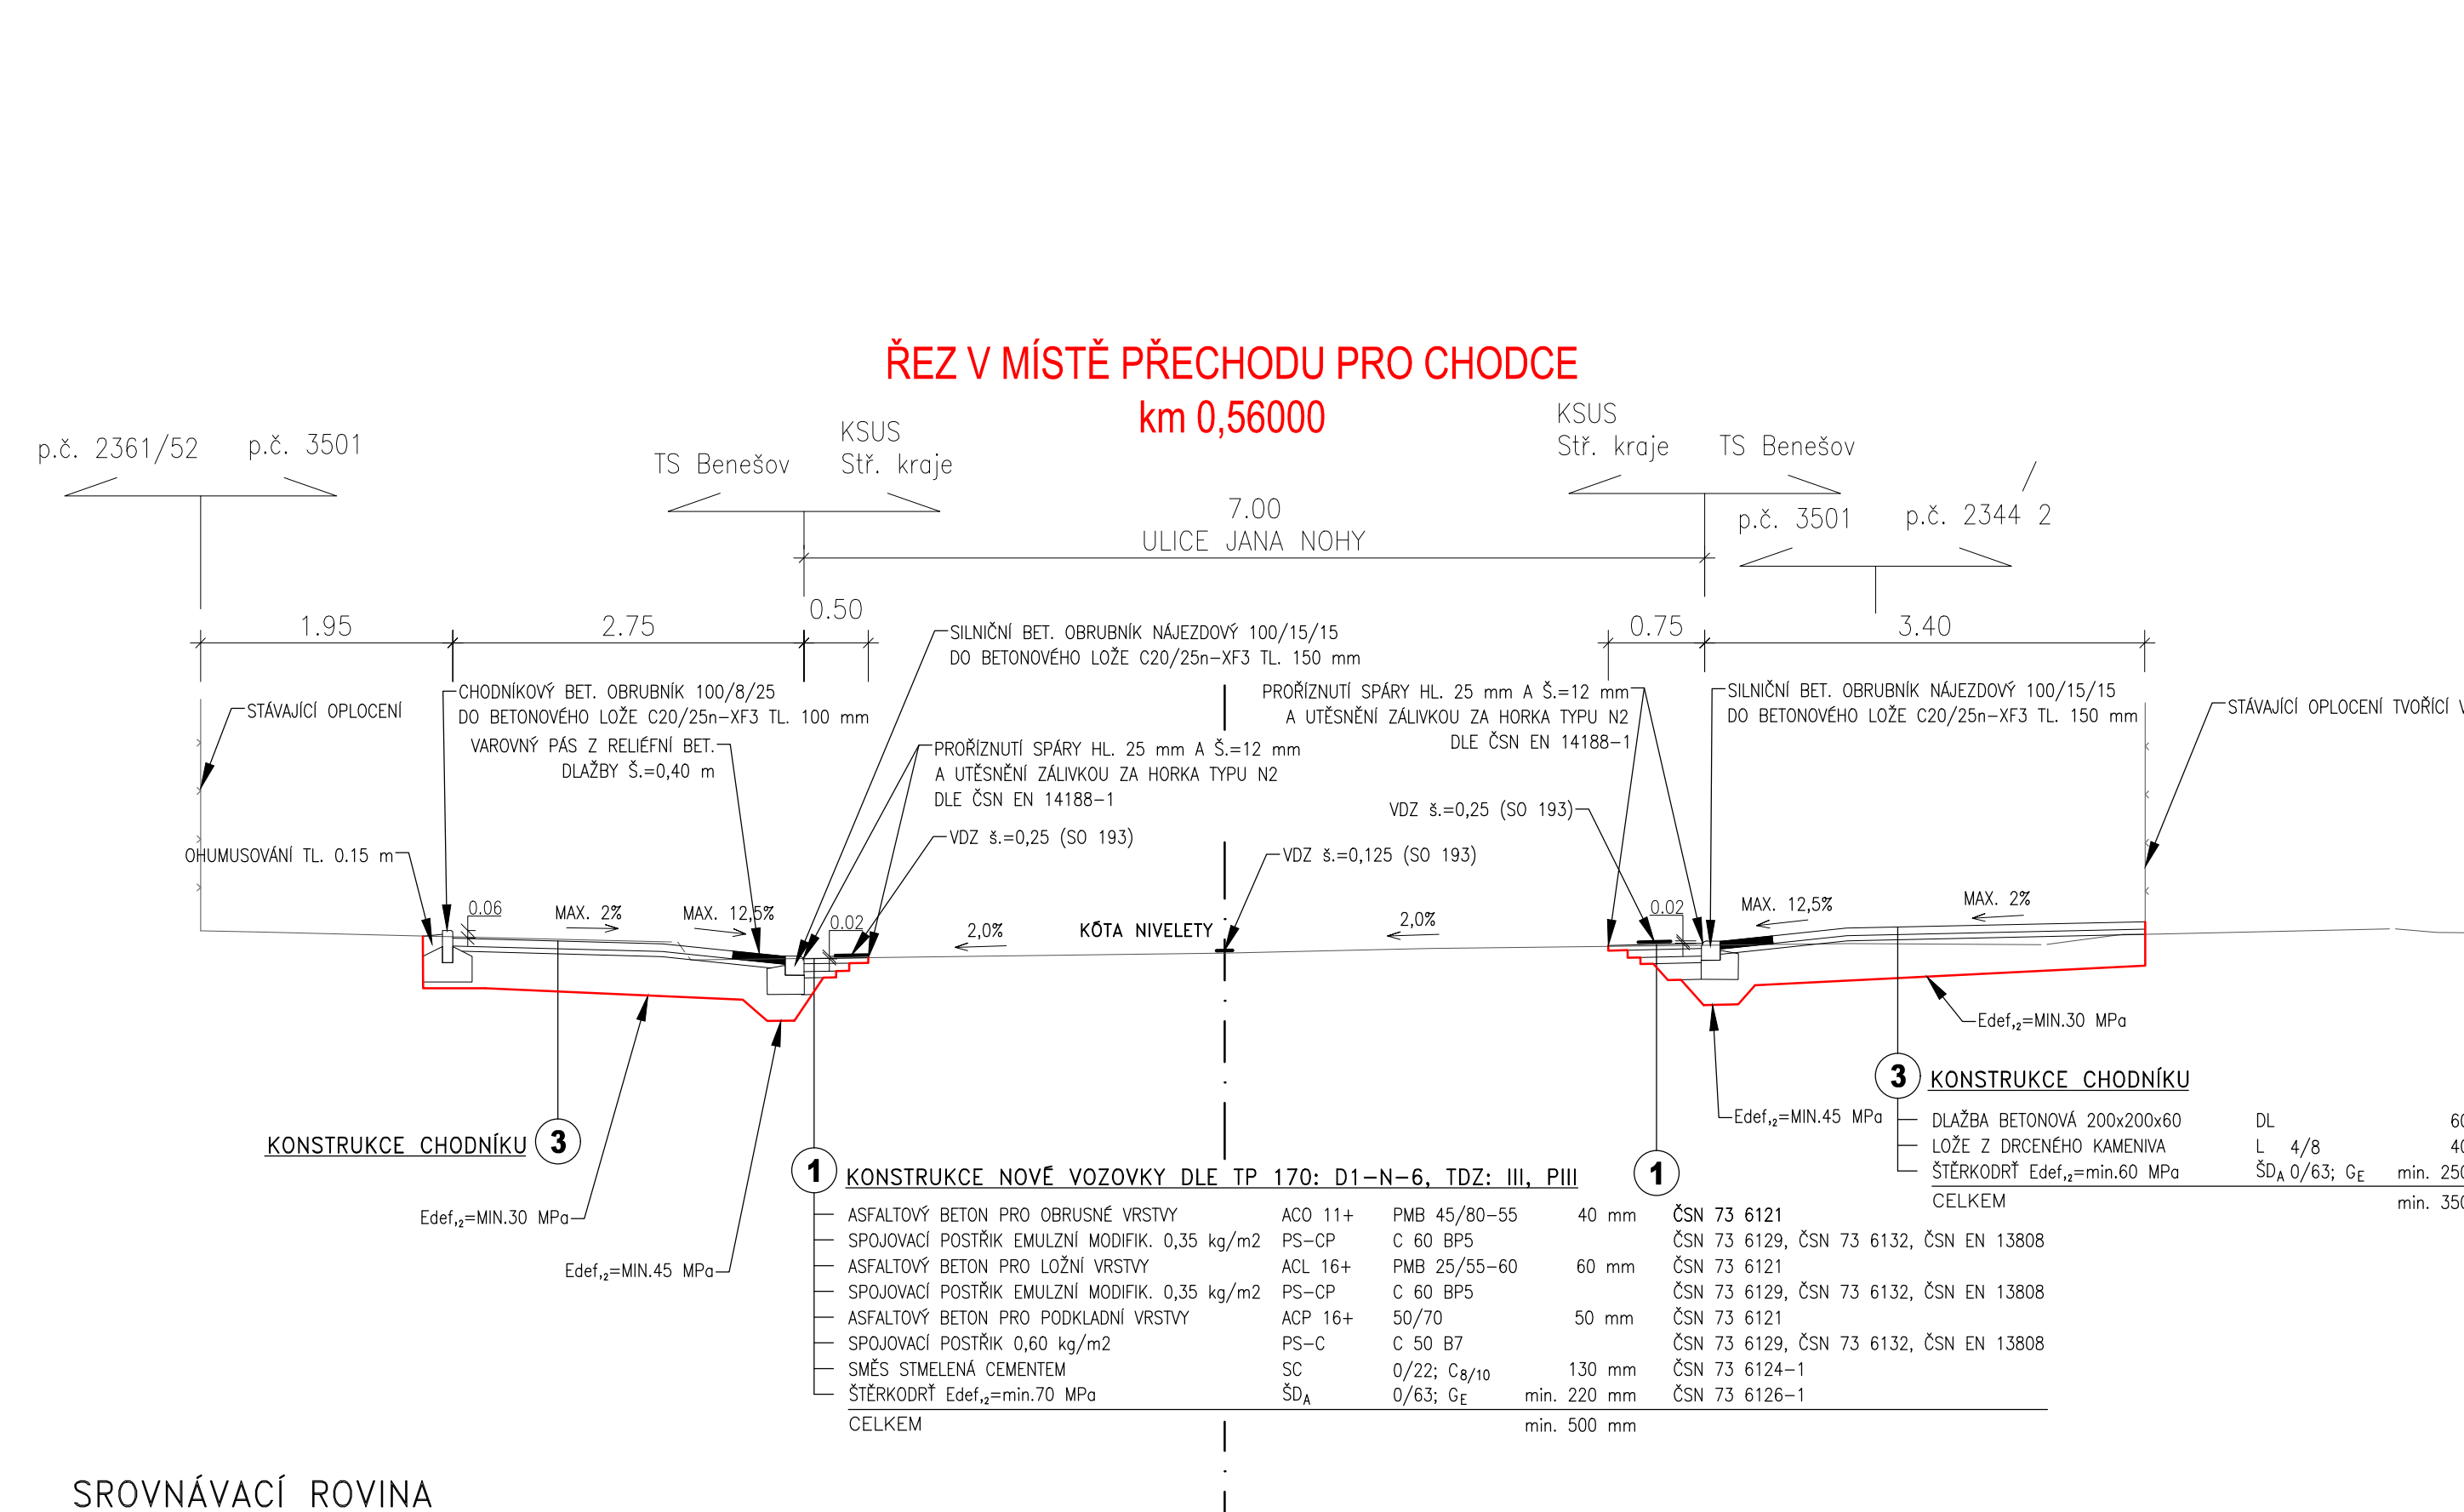
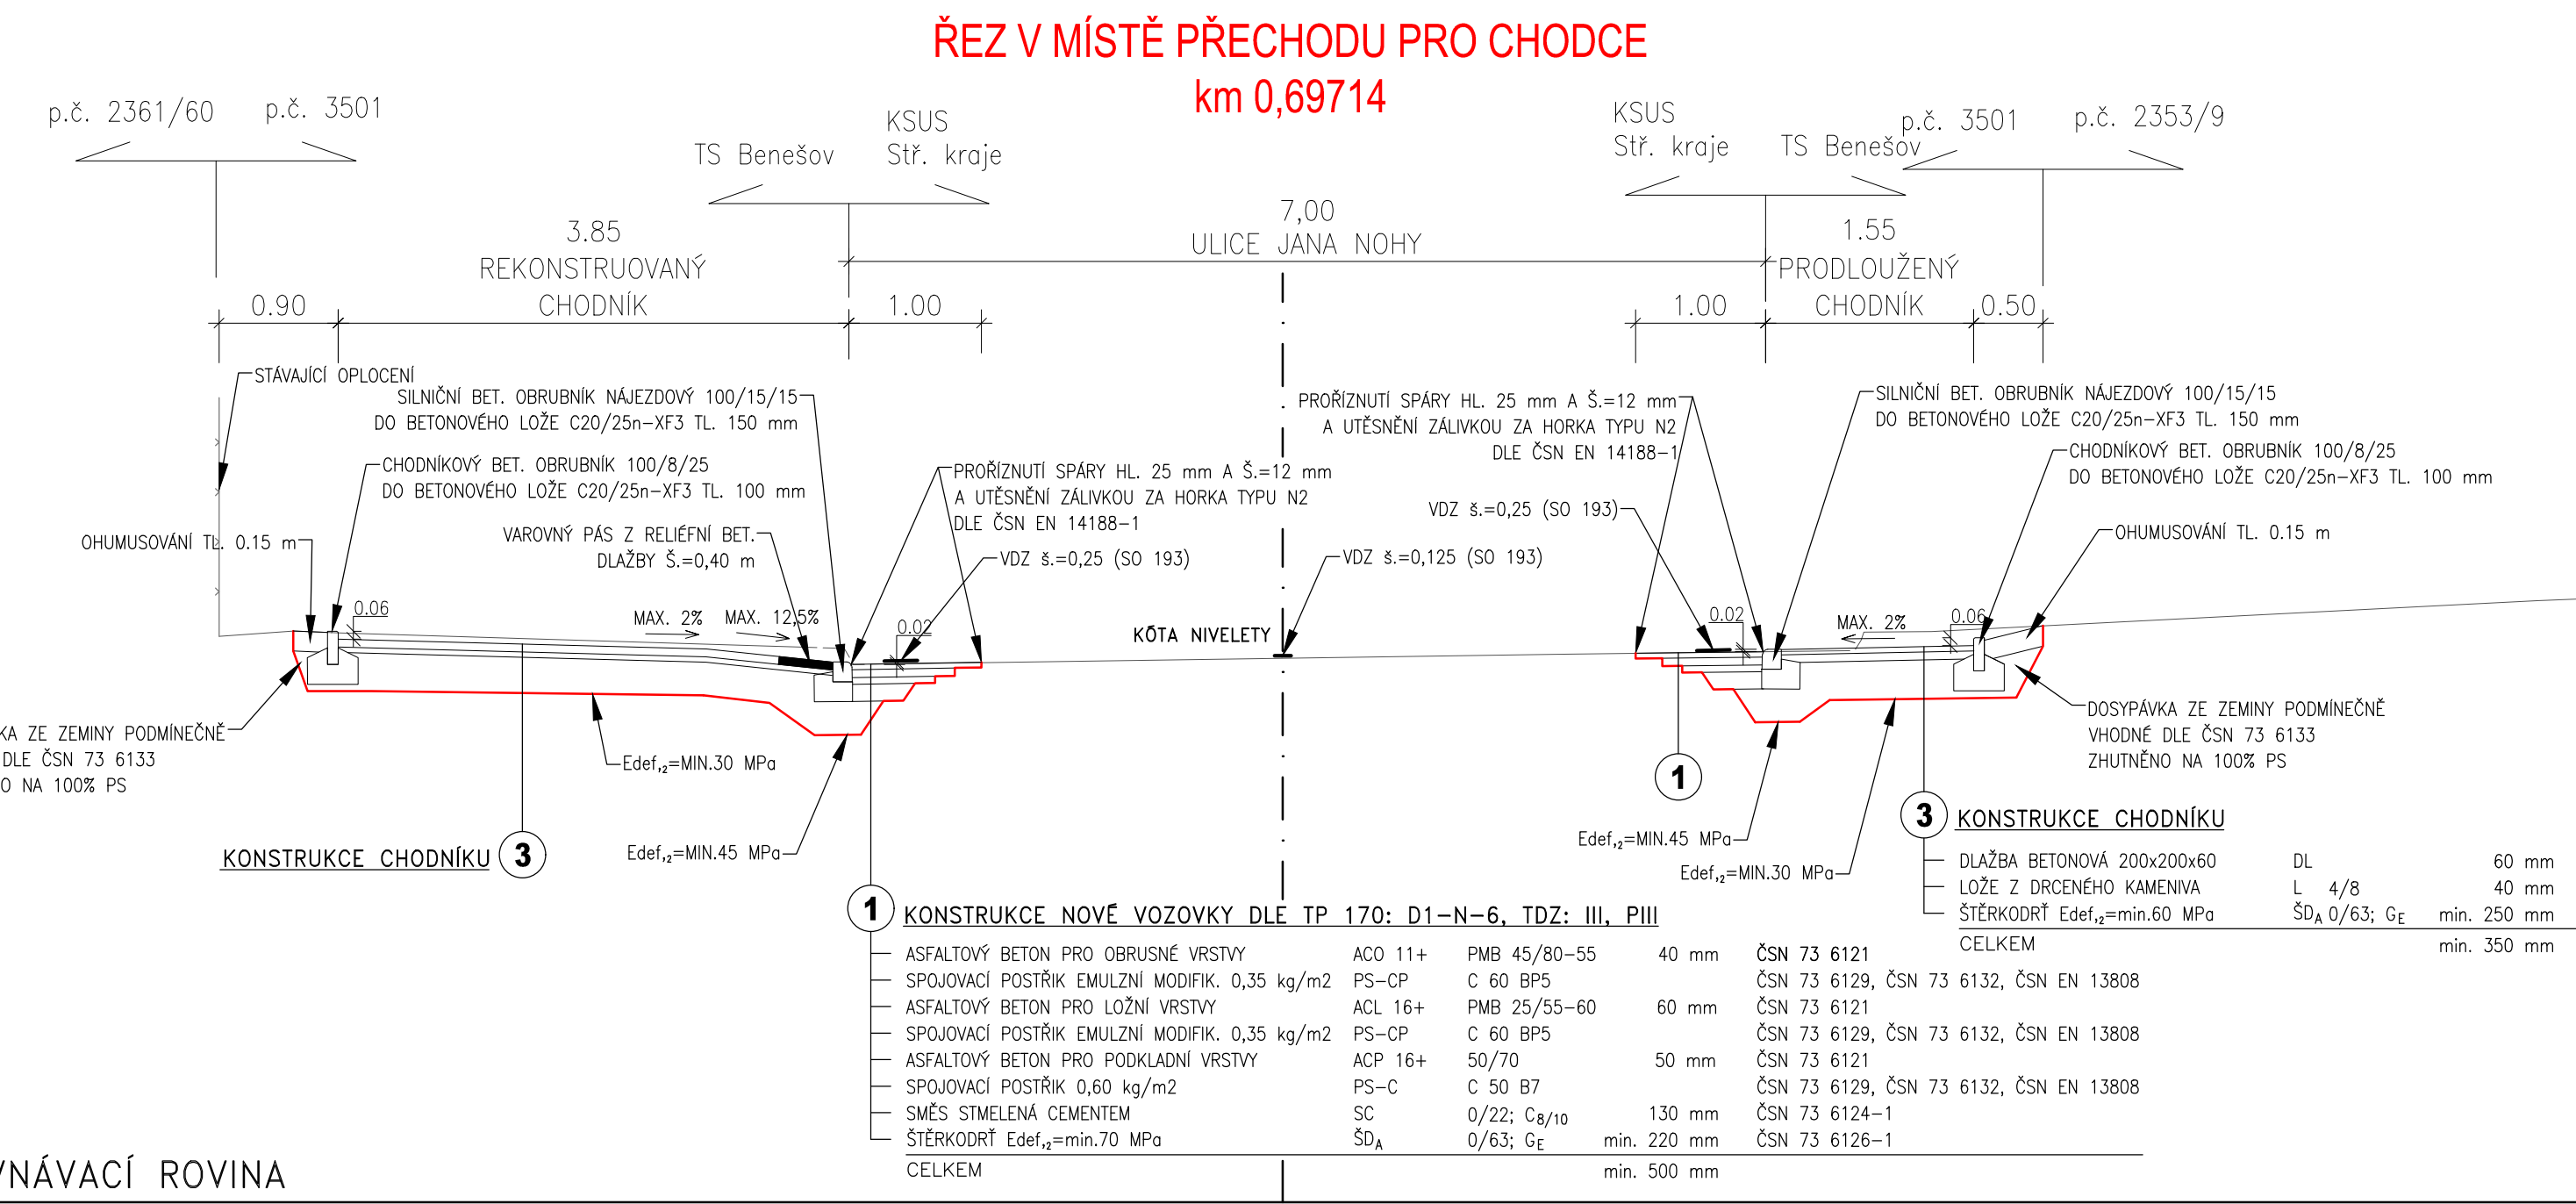
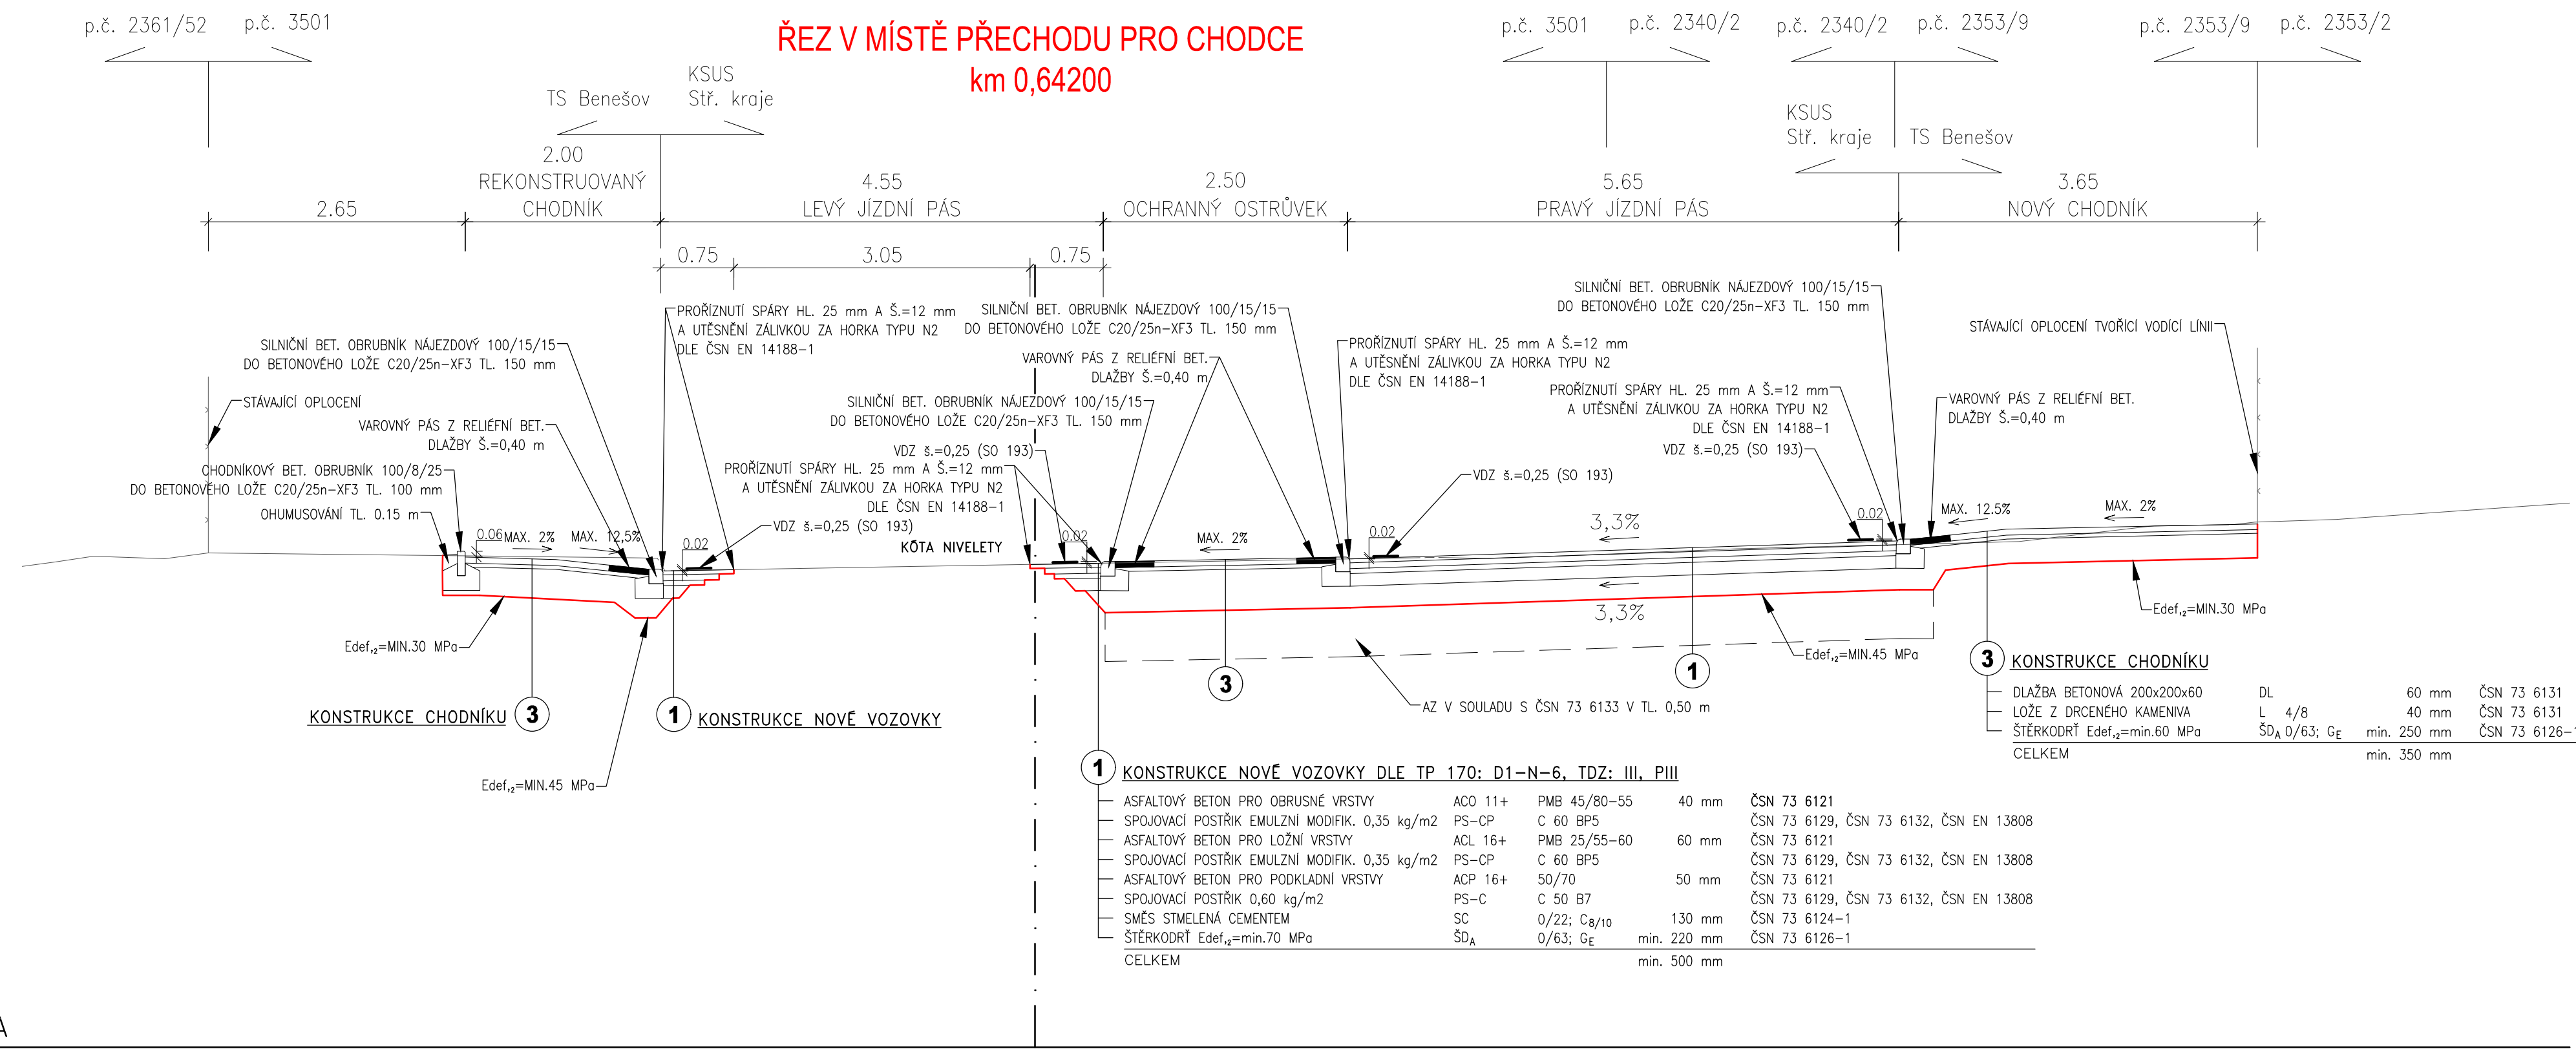


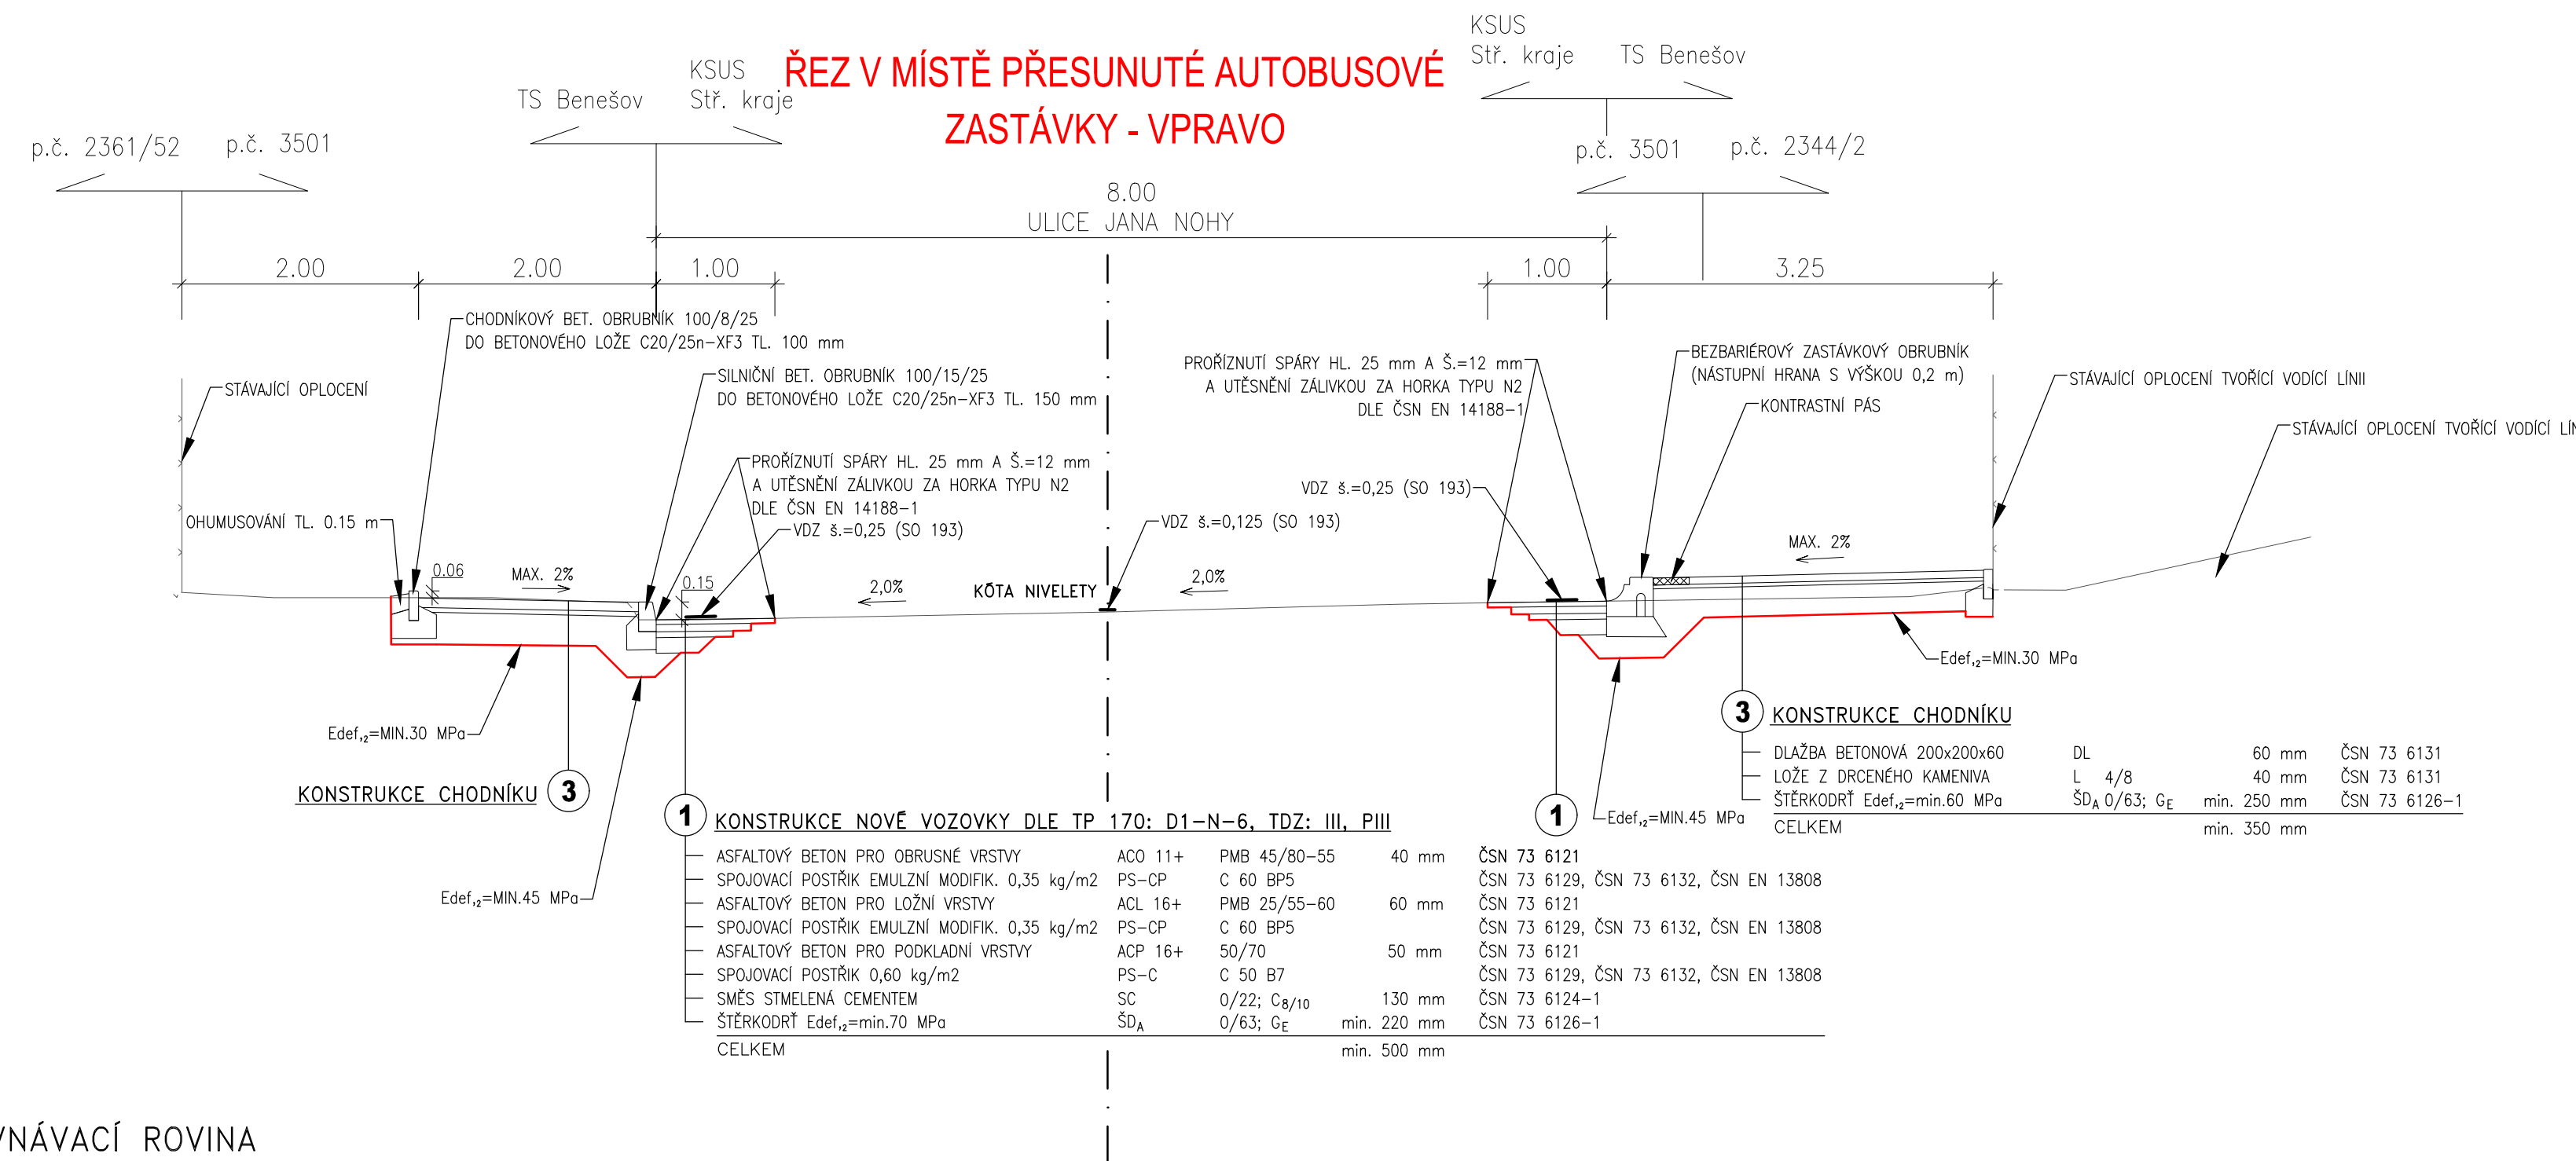

VZOROVÉ PŘÍČNÉ ŘEZY

M: 1:50

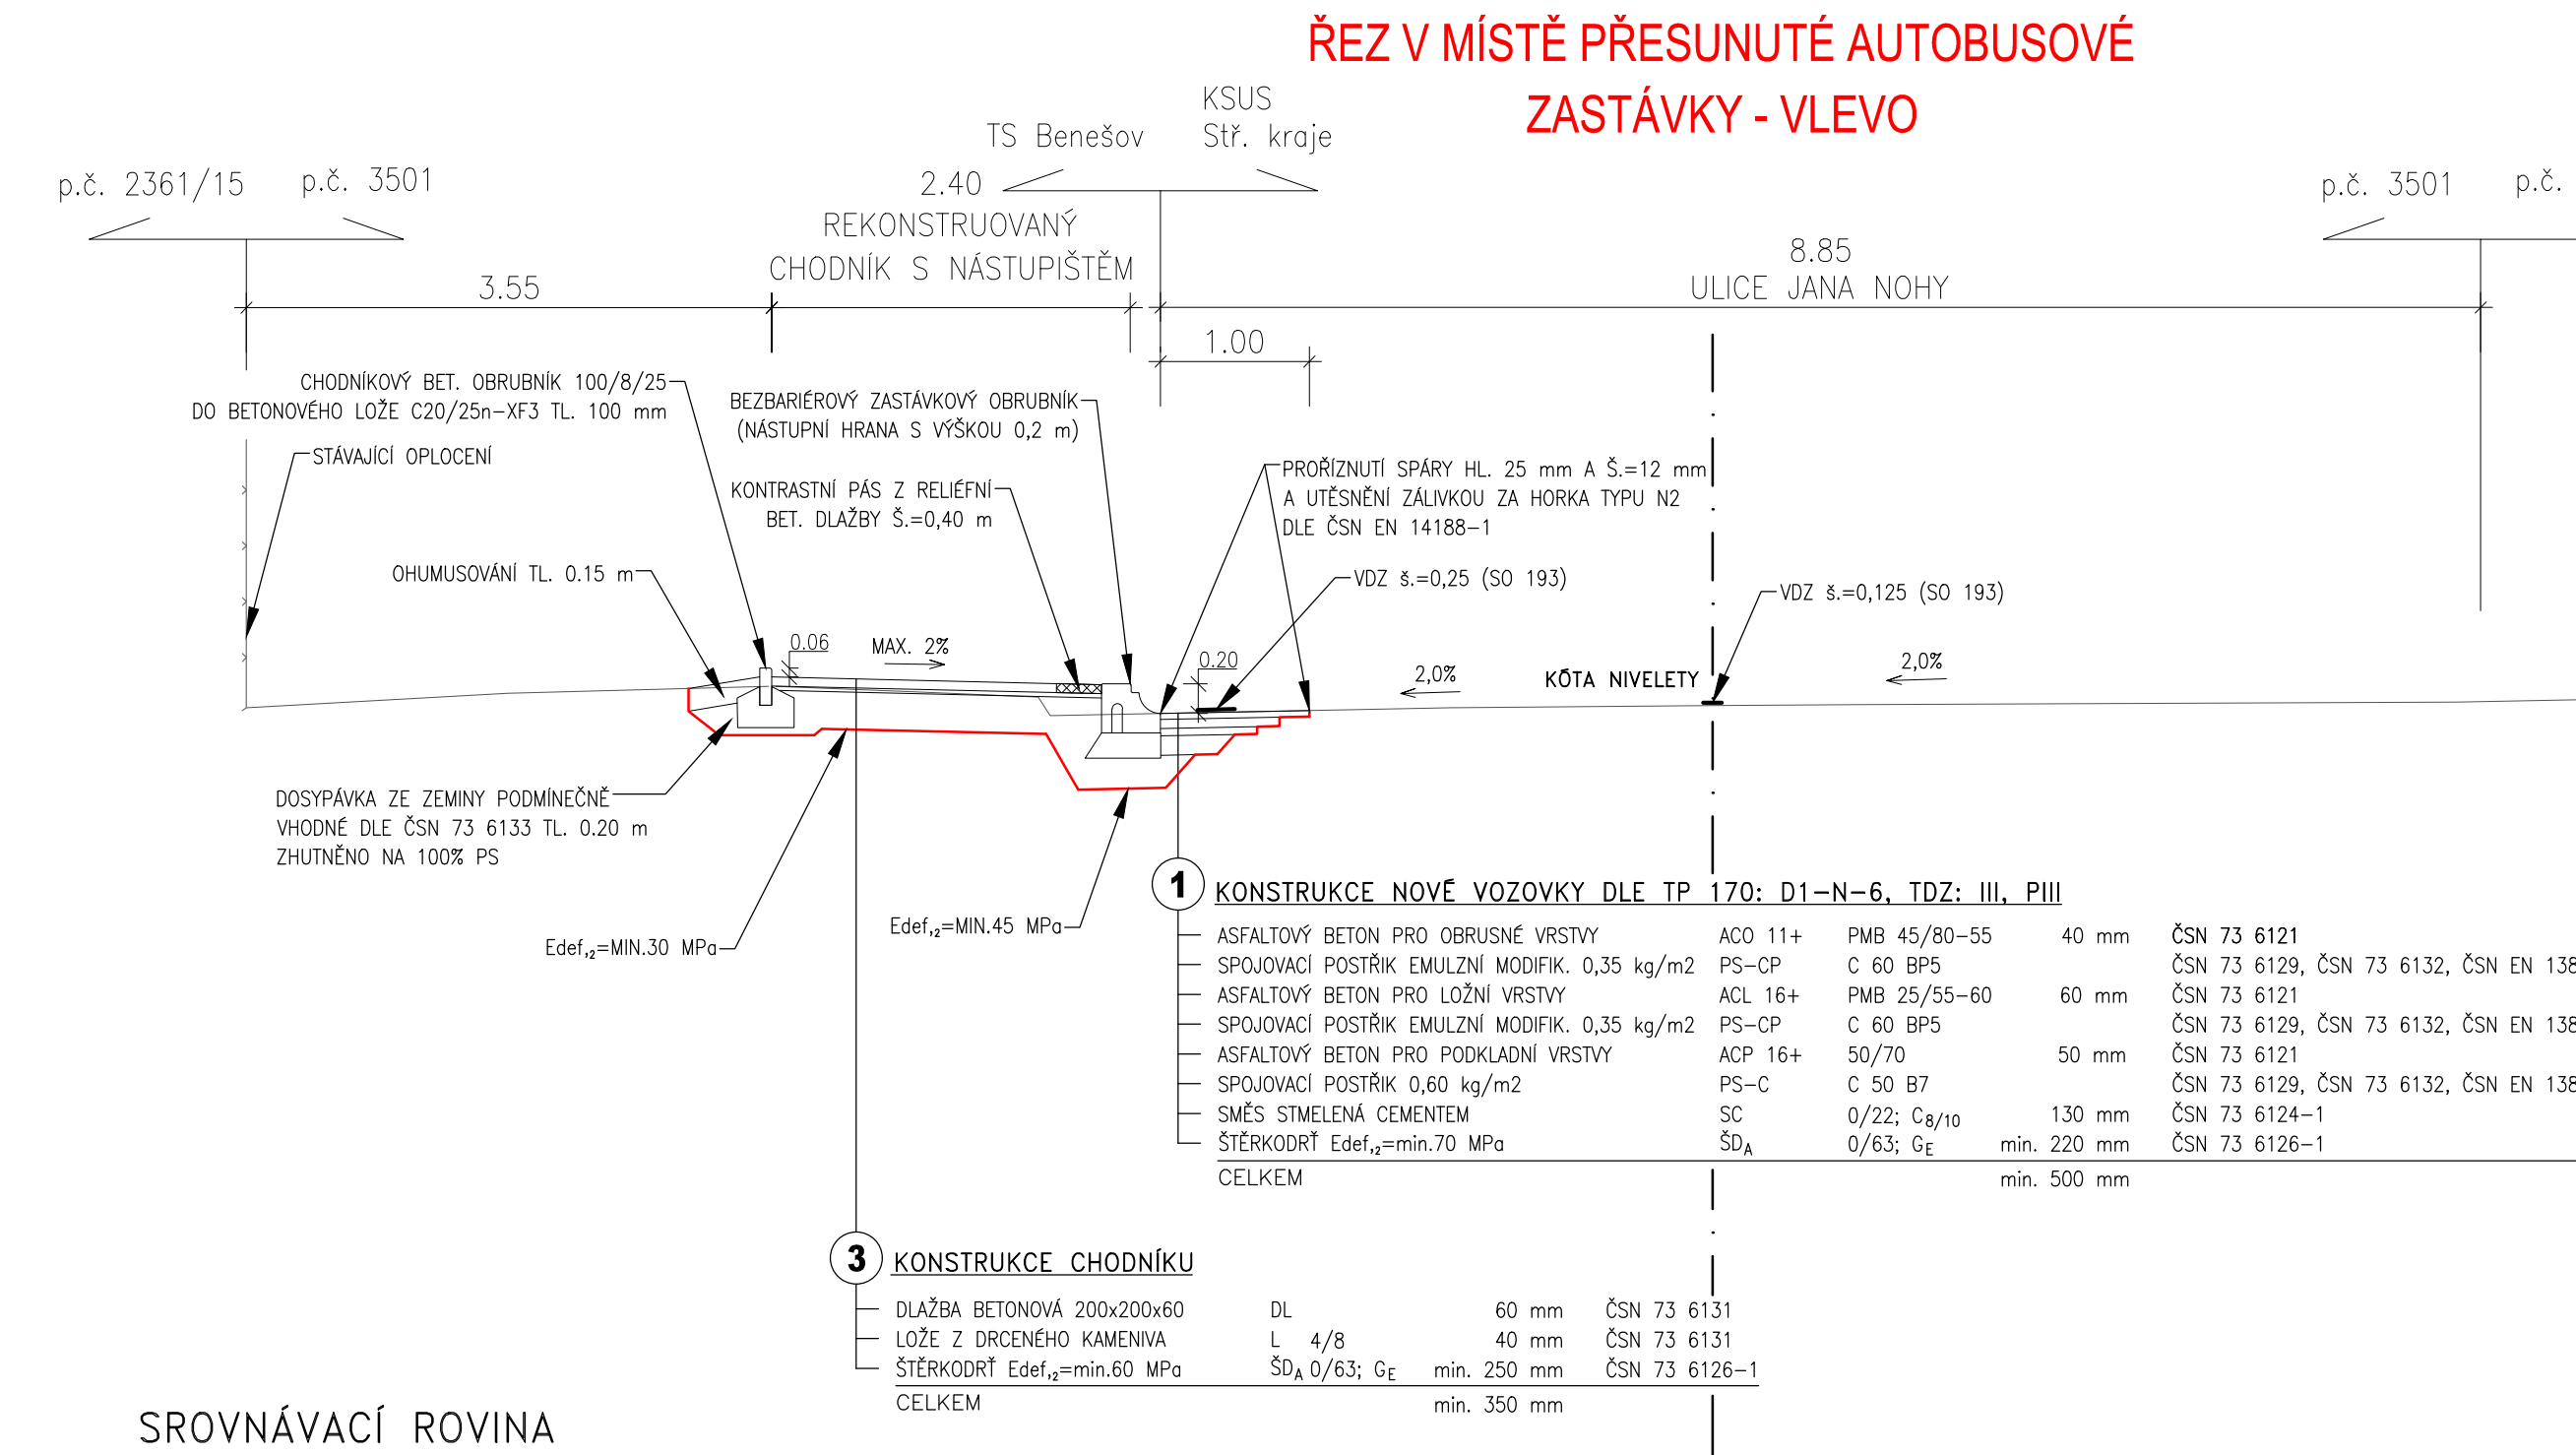

Název stavby: CHODNÍK A PŘECHODY PRO CHODCE U SILNICE III/110, ULICE JANA NOHY BENEŠOV	
Objednatel: <div style="display: flex; align-items: center; justify-content: space-between; padding: 10px;"> <div style="text-align: center;">  <p>Benešov</p> </div> <div style="text-align: right;"> <p>Město Benešov Masarykovo náměstí 103, 256 01 Benešov <i>"Realizováno za přispění Středoboského kráje"</i></p> </div> </div>	
Zveřejněná dokumentace: <div style="display: flex; align-items: center; justify-content: space-between; padding: 10px;"> <div style="text-align: center;">  <p>M4 Road Design s.r.o. Kozubkova 224/65, 180 00 Praha 8 Dálniční ochranná zóna E-mail: info@m4rd.cz</p> </div> <div style="text-align: right;"> <p>Hlavní inženýr projektu: <i>[Signature]</i> Ing. RADEK CERMAN Vedoucí projektant: <i>[Signature]</i> Ing. PAVEL CHROUSTOVSKÝ</p> </div> </div>	Zpracoval: <div style="display: flex; align-items: center; justify-content: space-between; padding: 10px;"> <div style="text-align: center;"> <i>[Signature]</i> Ing. ZBYNĚK KARÁSEK </div> <div style="text-align: right;"> <p>Zodpovědný projektant: <i>[Signature]</i> Ing. ZBYNĚK KARÁSEK</p> </div> </div>
Čas / SO: <div style="text-align: center; padding: 10px;"> SO 103 ÚPRAVY UL. J. NOHY V km 0,500 – KÚ </div>	Zkontroloval: <div style="display: flex; align-items: center; justify-content: space-between; padding: 10px;"> <div style="text-align: center;"> <i>[Signature]</i> Ing. FILIP ŠPERL </div> <div style="text-align: right;"> <p>Čís. zakázky: 21_024 Čís. par.:</p> <p>Stupeň PD: PDPS</p> <p>Uplat. datum: 12/2022</p> </div> </div>
Název přílohy: <div style="text-align: center; padding: 10px;"> VZOROVÉ PŘÍČNÉ ŘEZY </div>	Čís. přílohy: <div style="display: flex; align-items: center; justify-content: space-between; padding: 10px;"> <div style="text-align: right;"> <p>Měřítko: 1:50</p> <p>Formát: 16x44</p> </div> <div style="text-align: center; font-size: 2em; font-weight: bold;">4</div> </div>