C.3 KOORDINAČNÍ SITUAČNÍ VÝKRES
M 1:500

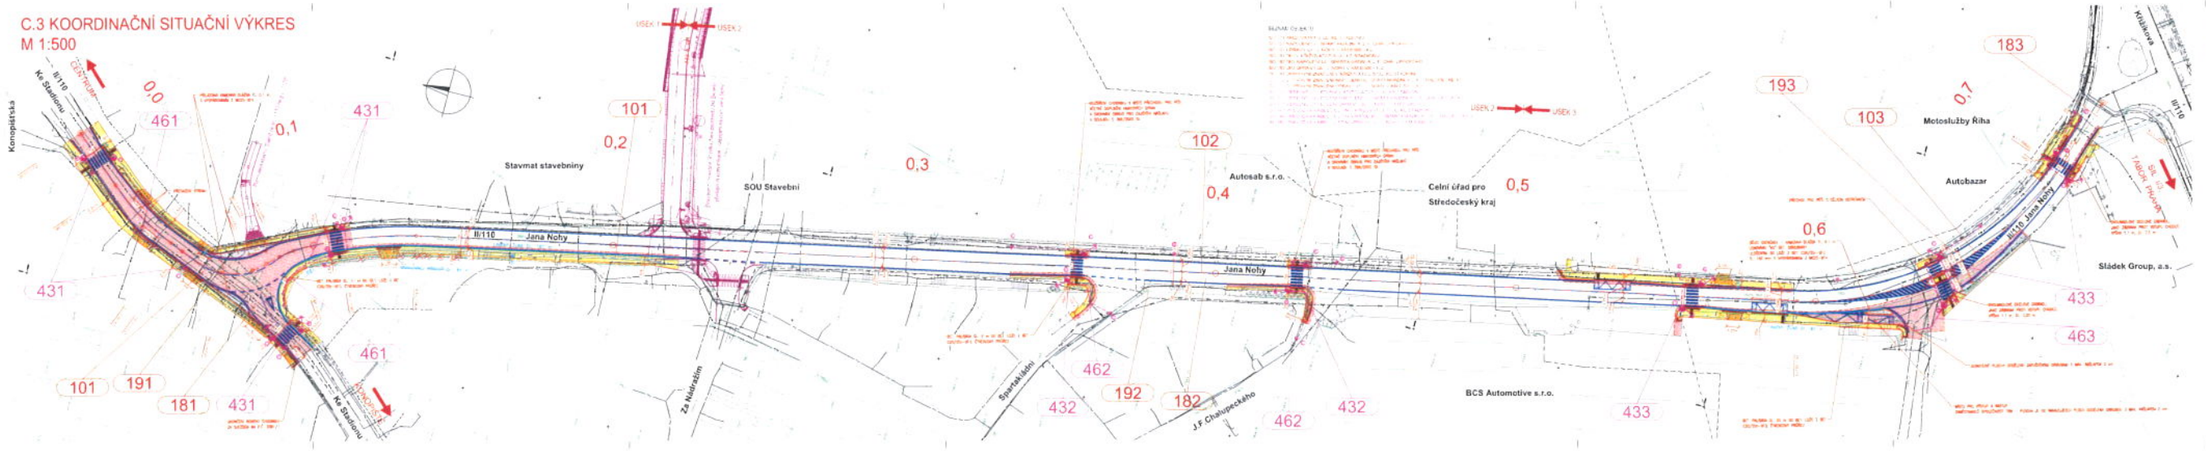

LEGENDA:

- ASFALTOVÁ VOZOVKA
- ZPEVNĚNÍ Z ŽULOVÉ DLAŽBY
- ZVÝRAZNĚ Z BET. DLAŽBY
- SLEDS Z BET. DLAŽBY
- KAMENNÉ PRAHY Z ŘEZANÉHO BET. DLAŽBY
- ŽULOVÁ
- KAMENNÝ PRAHEC PODÉLNÝ
- ZNAČENÍ
- NOVÝ STAV
- BET. OBRUBA S NÁLIŽATEM MAX. 2 cm S VUMOL MOT. U PŘECHODU, PŘECHÁZENÍ A SJEZDU
- VODOROVNÉ DOPRAVNÍ ZNAČENÍ
- STRANY LÍČENÉ VE KAŽDÉM

LEGENDA – INŽENÝRSKÝCH SÍTÍ
STAVAJÍCÍ

- VODOVOD (VHS BENEŠOV)
- JEDNOTNÁ KANALIZACE (VHS BENEŠOV)
- PLYNOVOD – STL (GASNET)
- PODZEMNÍ VEDENÍ NN (DZ2-DS)
- MĚSTSKÉ VEDENÍ NN (DZ2-DS)
- PODZEMNÍ VEDENÍ VO (ČEZ BENEŠOV)
- PODZEMNÍ SDĚLOVACÍ VEDENÍ (DITAS)
- NADZEMNÍ SDĚLOVACÍ VEDENÍ (DITAS)
- NADZEMNÍ SÍTĚ (DITAS)

OBDÉLNÍK A PŘECHODY PRO CHODCE U SILNICE II/116, ULICE JANA NOHY BENEŠOV

Benešov

Mé Road Design s.r.o.		Ing. RADEK ČERMÁK
		Ing. PAVEL CHMOUSTOVSKÝ
Ing. ZBYNĚK KARÁSEK	Ing. ZBYNĚK KARÁSEK	Ing. JAN DOČEKAL
C. SITUAČNÍ VÝKRESY		D.SP
KOORDINAČNÍ SITUAČNÍ VÝKRES		C.3

Krajská správa a údržba silnic Středočeského kraje, příspěvková organizace (10)
Zborovská 11 150 21 Praha 5
IČO: 00066001 DIČ: CZ00066001

KSÚS SOUHLAS
dne 4.1.2022

R. Rezková