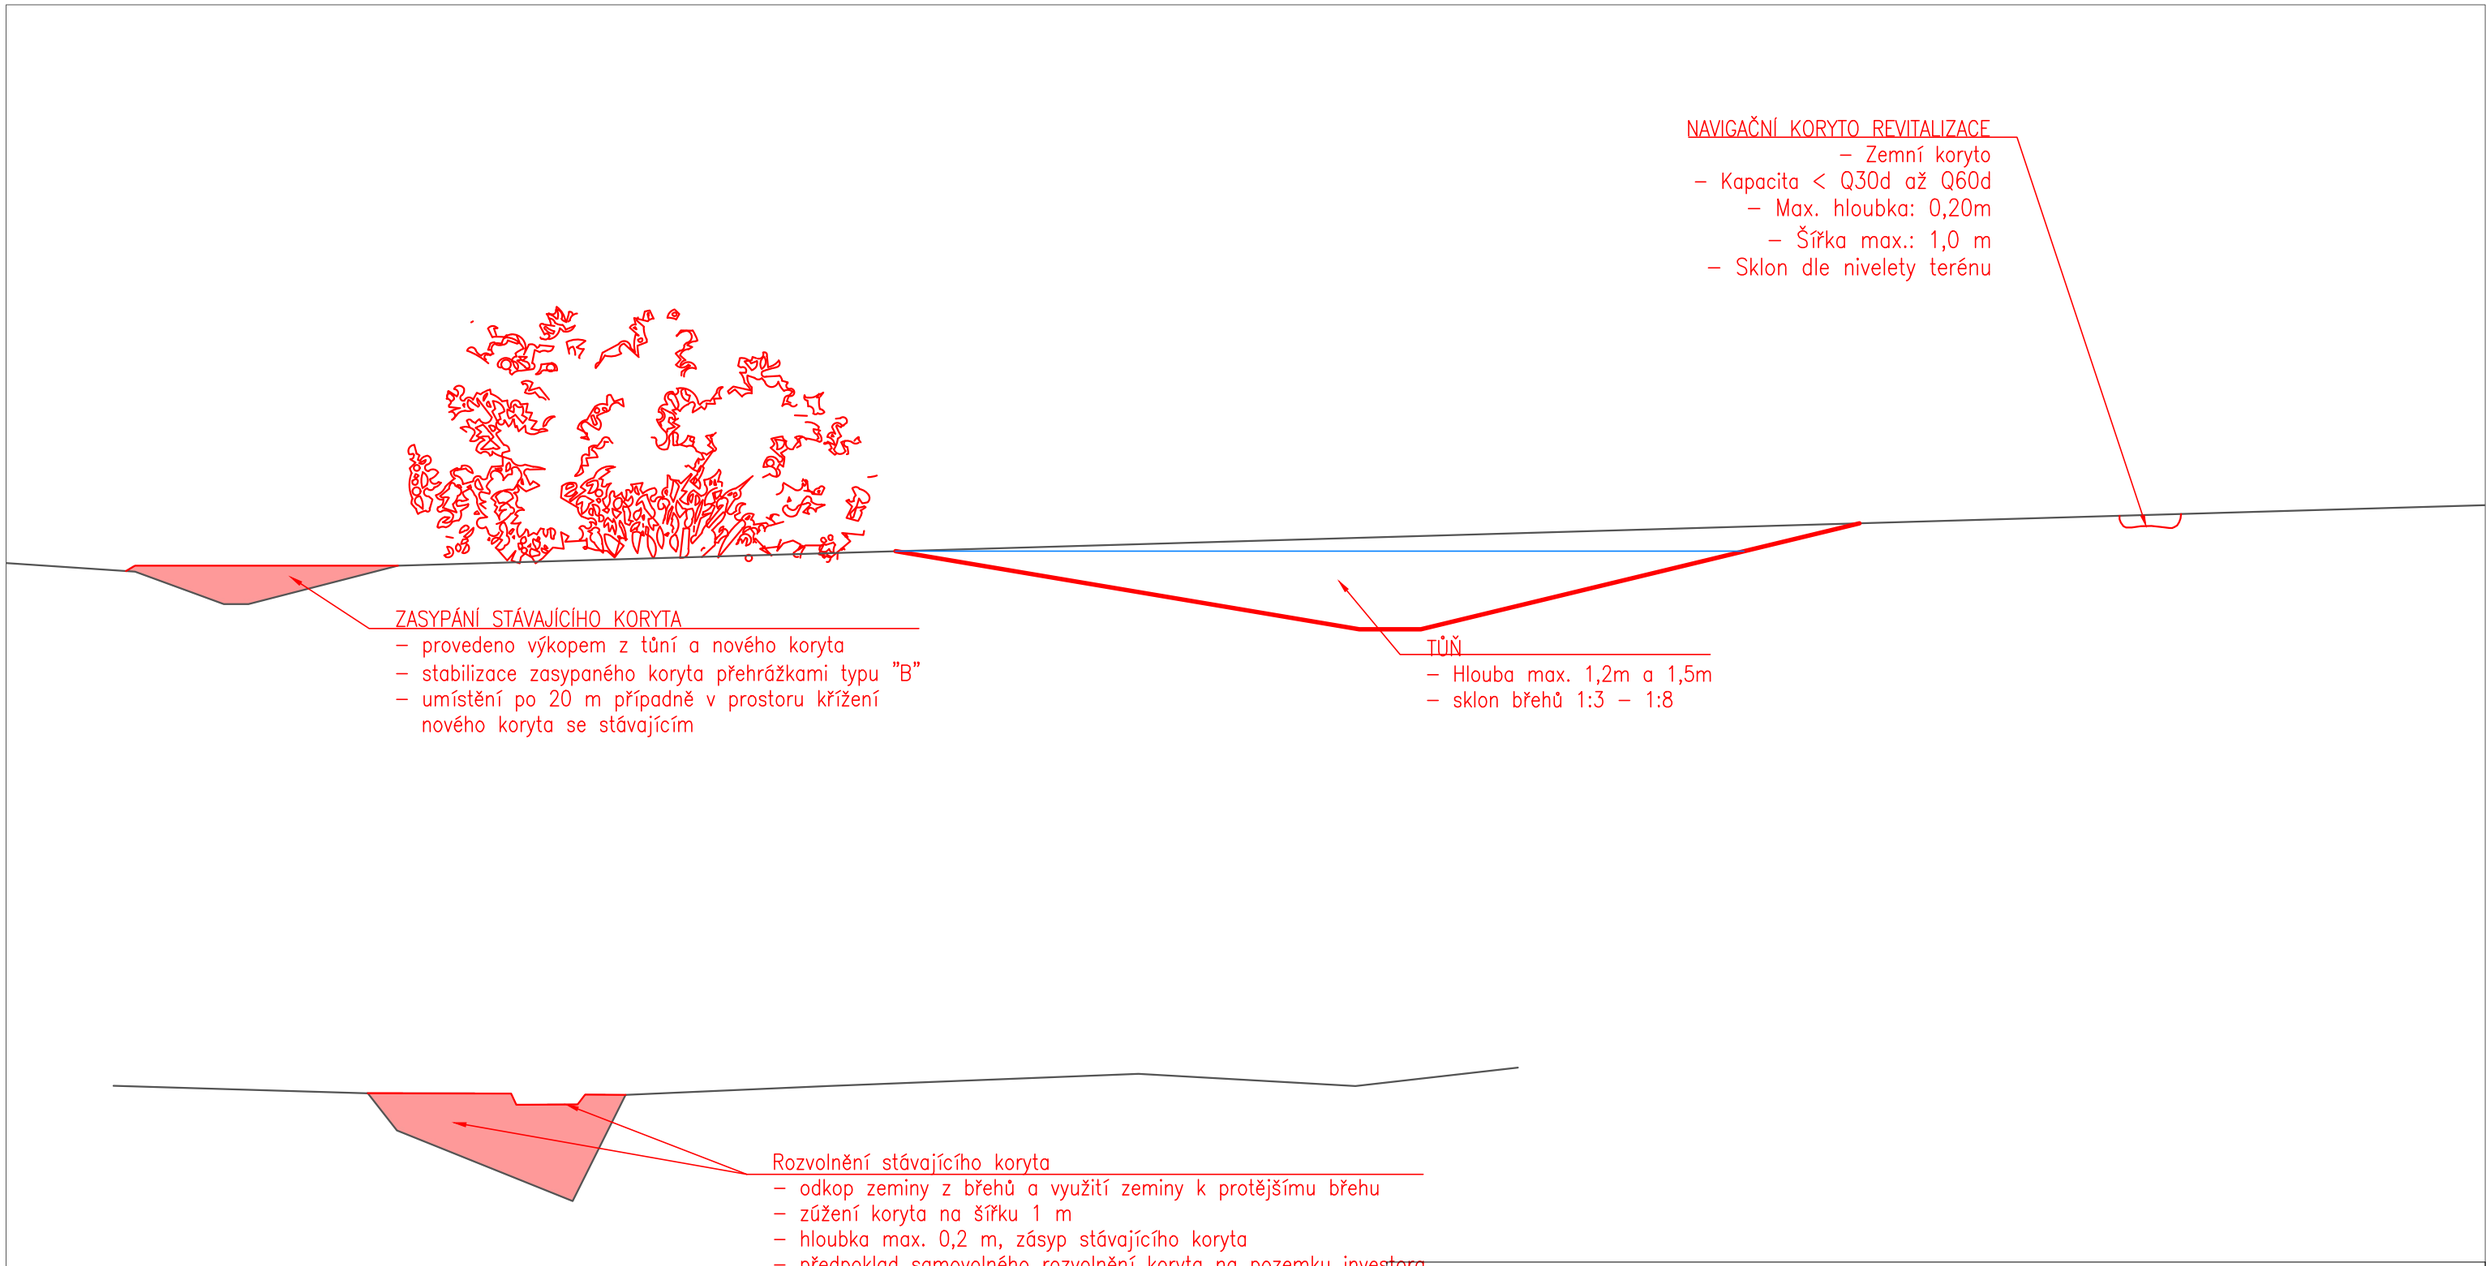

VODOHOSPODÁŘSKÝ ROZVOJ A VÝSTAVBA a.s.
Nábřežní 4
150 56 Praha 5
DIVIZE 06

VÝŠKOPISNÝ SYSTÉM: BpV
POLOHOPISNÝ SYSTÉM: S-JTSK

Verze

Kreslil	Navrhl	Odp. projektant	Techn. kontrola
Jakub Selinger	Jakub Selinger	ING. BÍM	Ing. Pavel Menhard

Paré

Kraj	Středočeský	Obec	Benešov
Investor	město Benešov	K.Ú.	Benešov u Prahy

Revitalizace Benešovského potoka u Benešova, ř.km 11,670 až 11,200

Dokumentace objektů

Vzorový řez úpravy

Soubor	20230331_Benesov_REVIT.dwg
Formát	A3
Datum	12/2022
Stupeň	DUR + DSP
Zakázka	5159/006
Měřítko	1: 100
Č. výkresu	D.2.1.