



PŘÍČNÝ ŘEZ 1:50

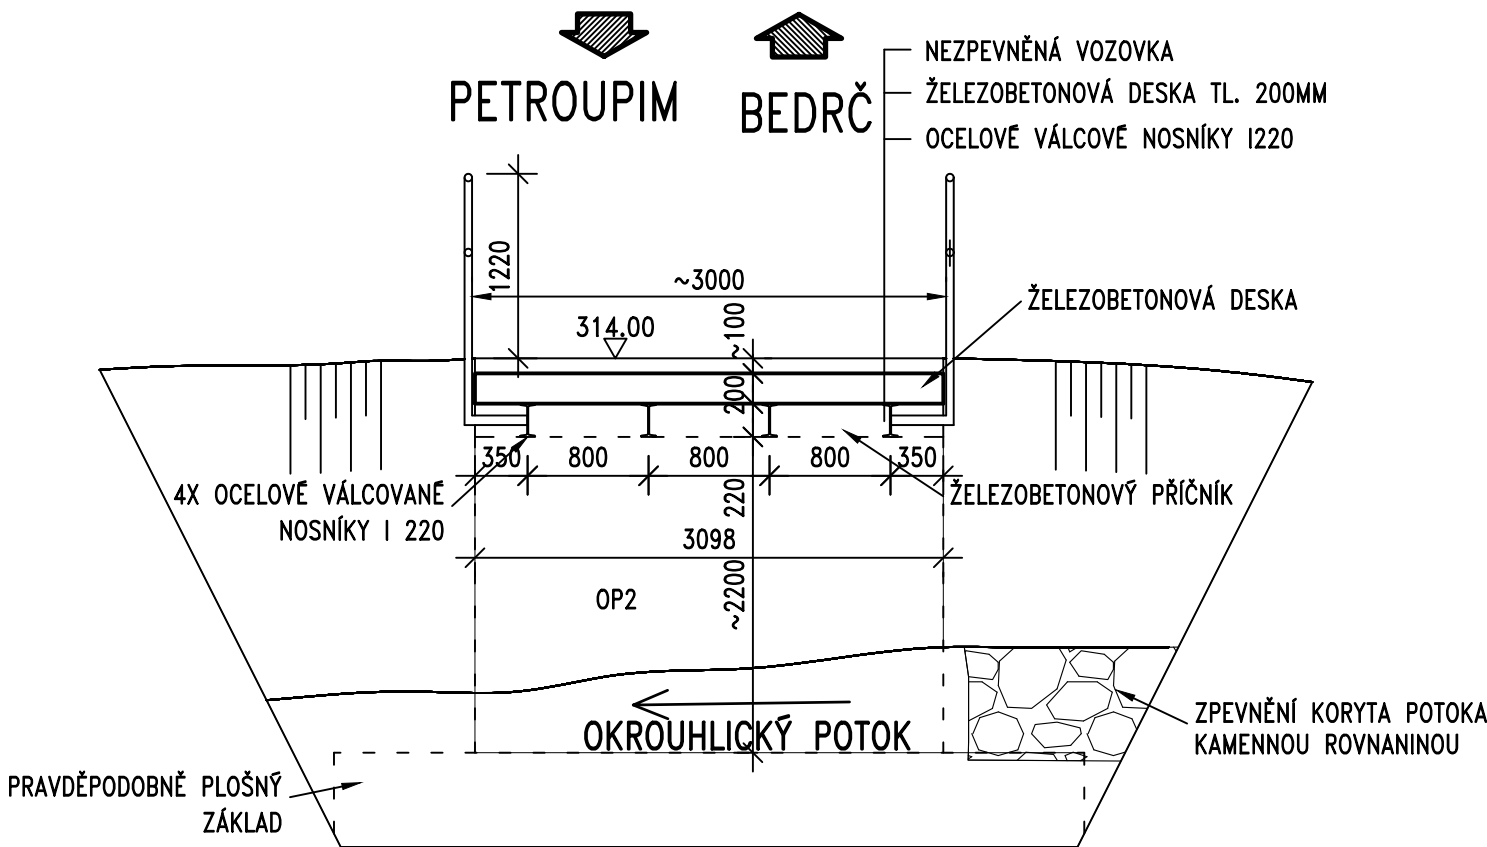

PODĚLNÝ ŘEZ 1:50

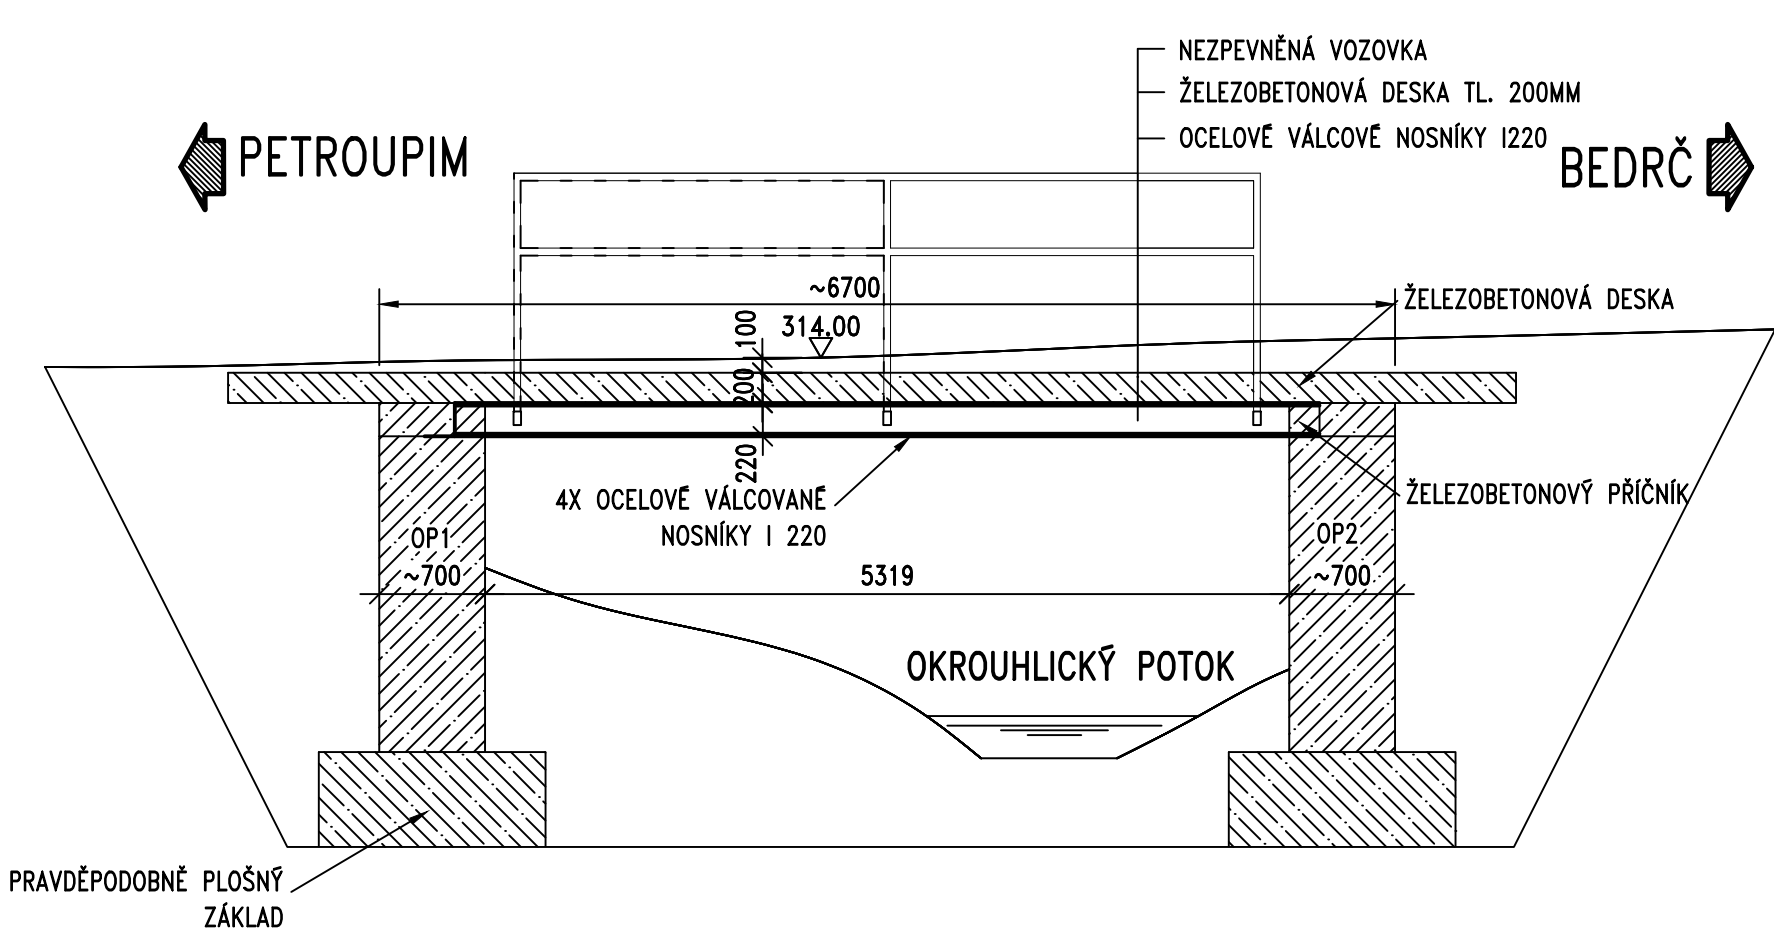

Výškový systém Bpv Souřadnicový systém: S-JTSK

Číslo zakázky:	21 261 00		
Ing. Petr SOUČEK	Zodp. projektant:	Ing. Tomáš MÍČKA	
	606644442, tmi@pontex.cz		
Tech. kontrola:	Ing. Petr DOLEŽAL	Vypracoval:	Bc. Ondřej MOHYLA
pdo@pontex.cz		774130807, omo@pontex.cz	

**PONTEx** S.R.O.  
Praha 4, Bezová 1658, 147 14  
tel: +420 244062215 fax: +420 244461038

Objednatel:	město Benešov	Obec:	Bedrč	Kraj:	Středočeský
Akce:	Rekonstrukce mostu v obci Bedrč			Datum	Stupeň
Objekt:	MOST PŘES OKROUHlickÝ POTOK V OBCI BEDRČ			012/2022	DSP/PDPS
Příloha:	STÁVAJÍCÍ STAV – ŘEZY			Souprava	Označ. přílohy
					C1.7