PŮDORYS

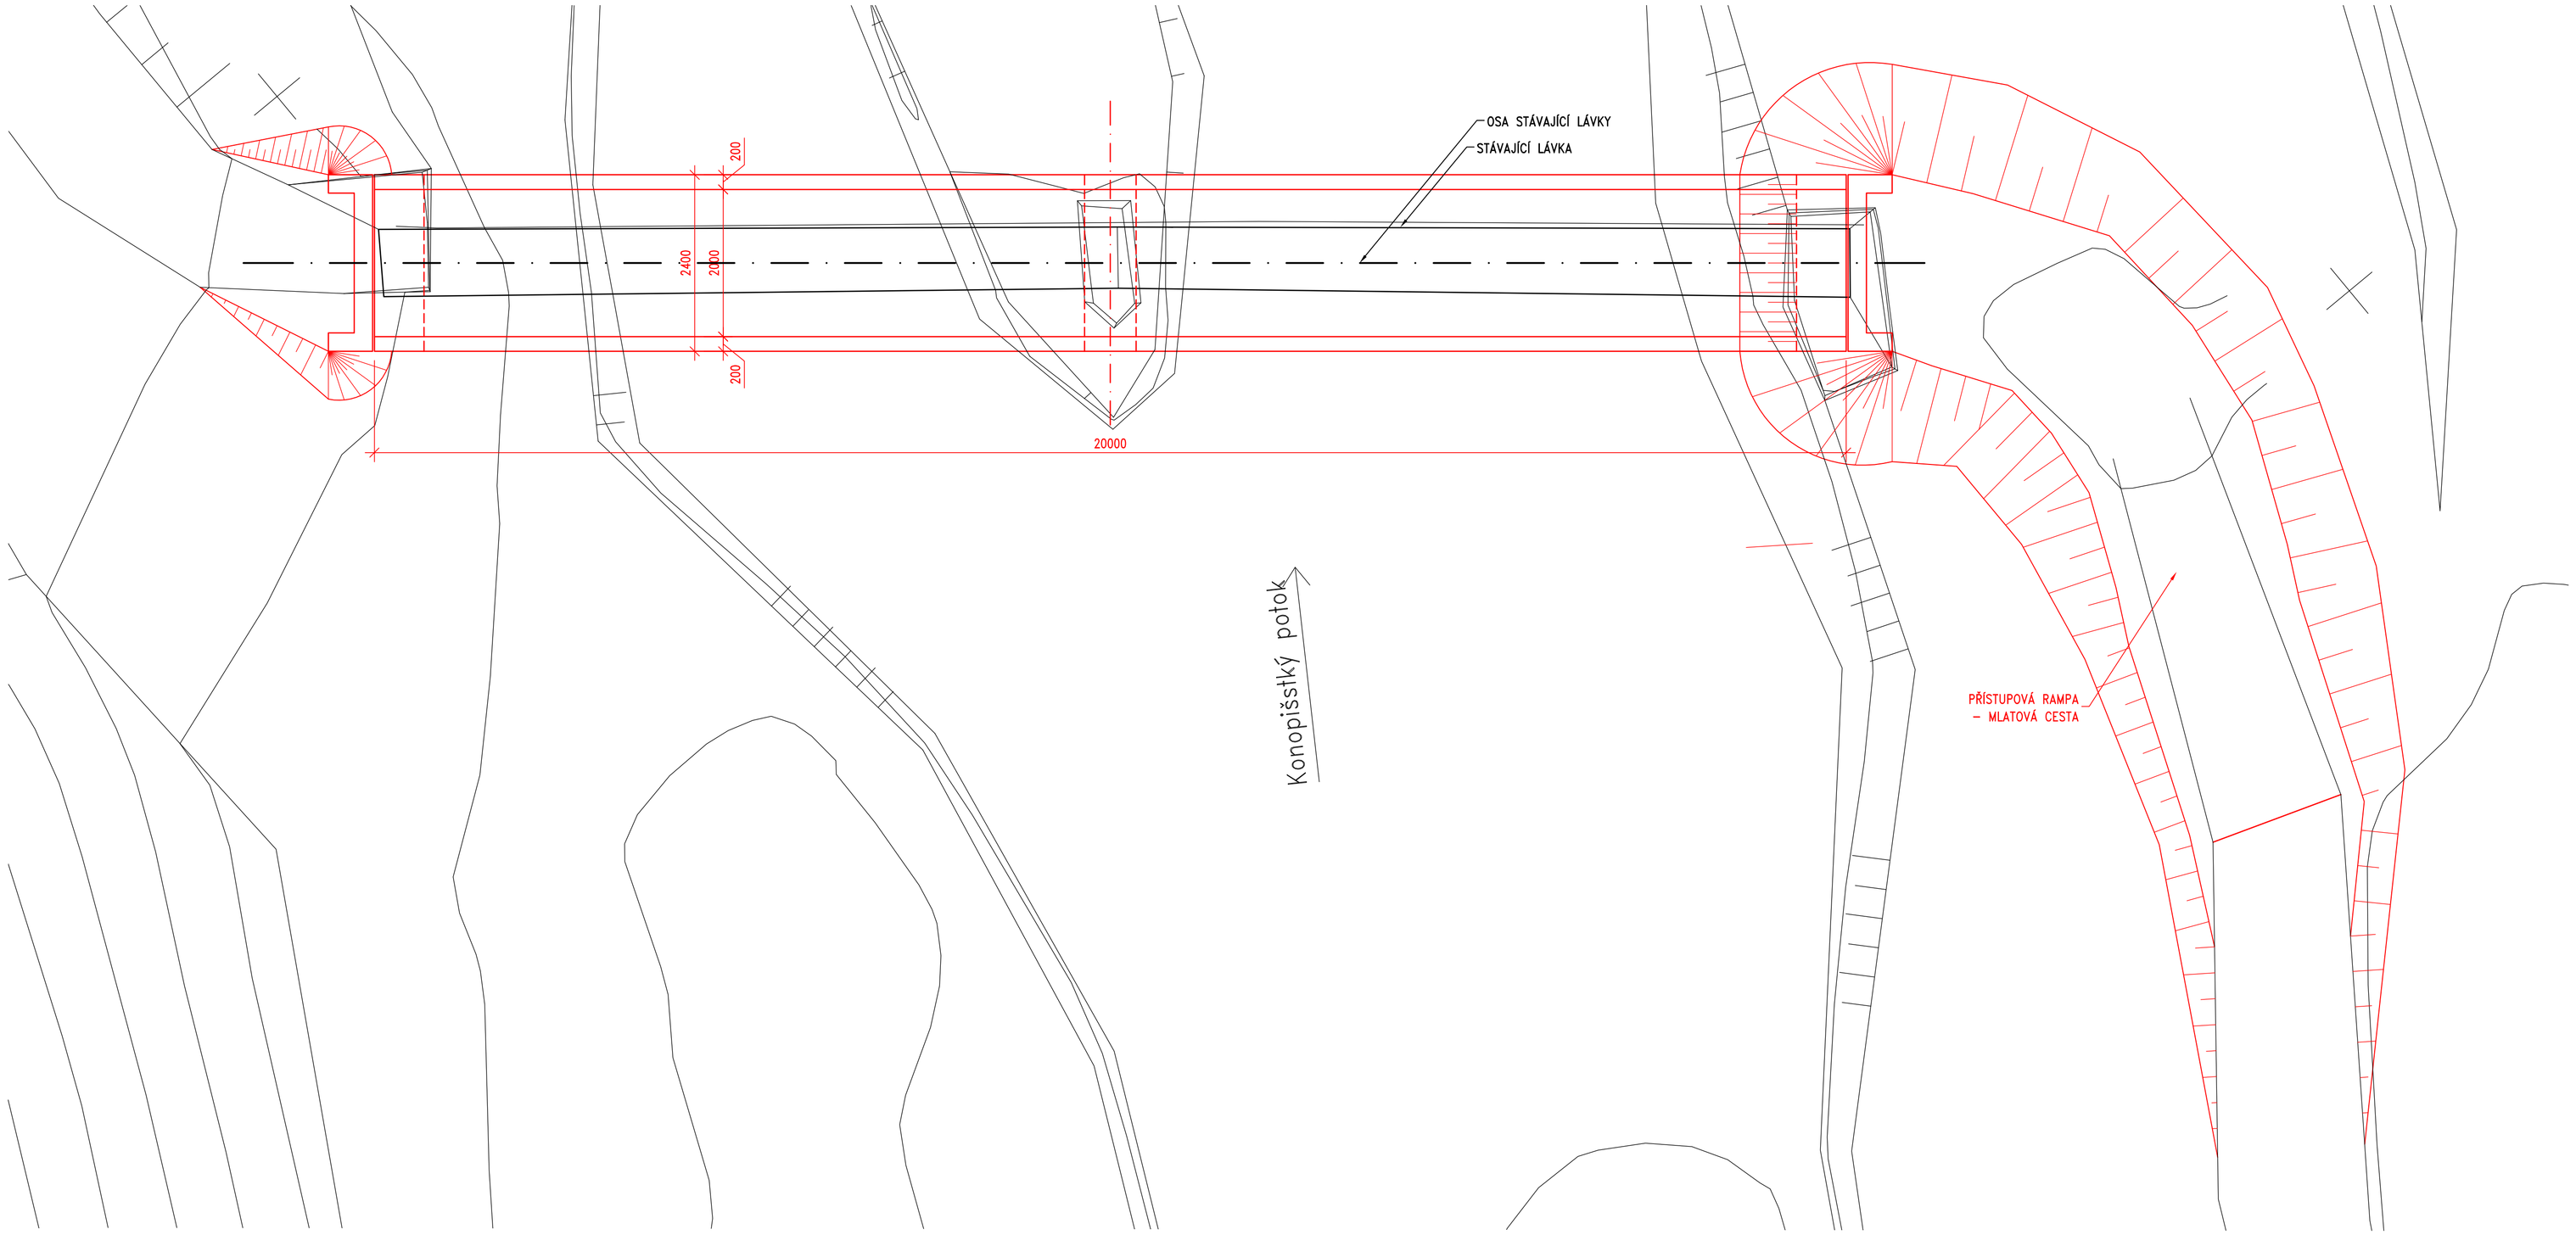

POHLED

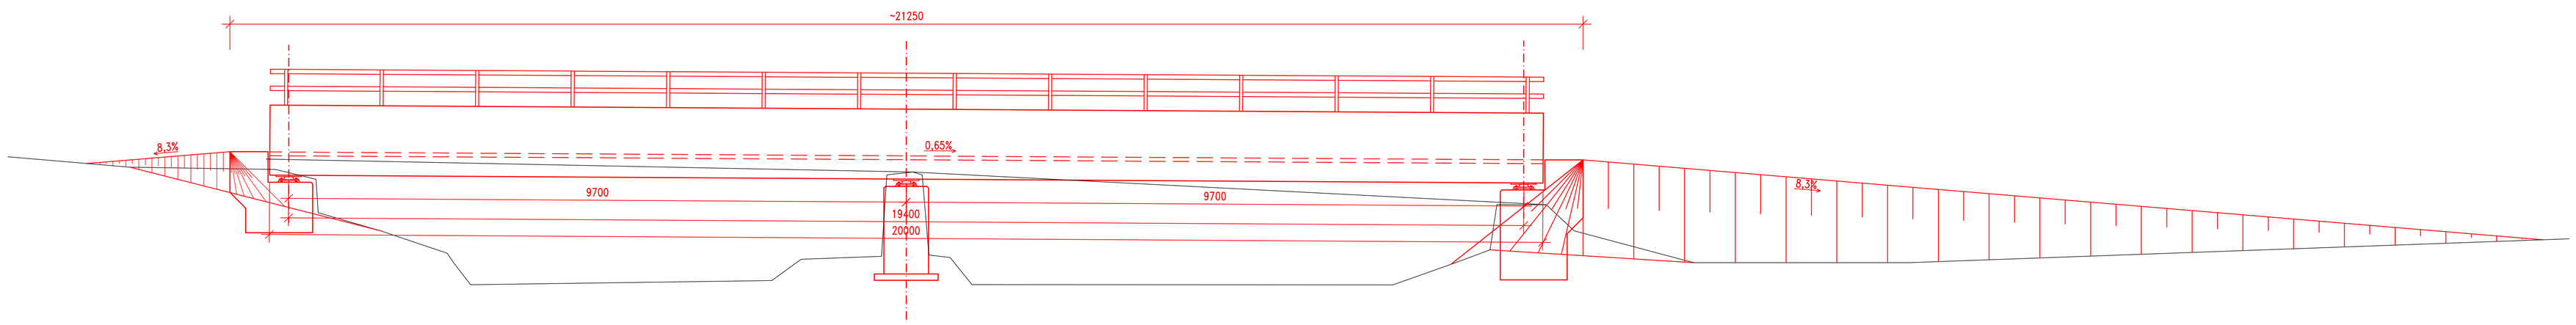

PŘÍČNÝ ŘEZ

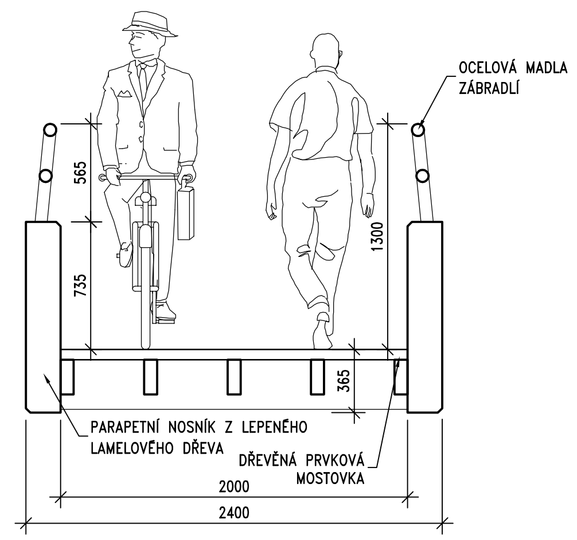

Číslo zakázky: 19 272 00	HIP:	Ing. Tomáš MÍČKA 606644442, tmi@pontex.cz	PONTEX s.r.o.
Schválil: Ing. Václav HVÍZDAL 606646680, vhv@pontex.cz	Zodp. projektant:	Ing. Tomáš MÍČKA 606644442, tmi@pontex.cz	147 00 Praha 4 – Braník, Bezová 1658/1 tel: +420 244 462 219 pontex@pontex.cz
Tech. kontrola: Ing. Tomáš MÍČKA 606644442, tmi@pontex.cz	Vypracoval:	Ing. Filip BLÁHA 702061710, fbl@pontex.cz	

Objednatel: město Benešov	Okres/m.část: Benešov	Kraj:	Středočeský
Akce: STUDIE PROVEDITELNOSTI – LÁVKA PŘES KONOPIŠTSKÝ POTOK V MĚSÍČNÍM ODOLÍ		Datum 04/2020	Stupeň STUDIE
		Souprava	Označ. přílohy C.2
Příloha: VARIANTA B			