



POHLED JIŽNÍ

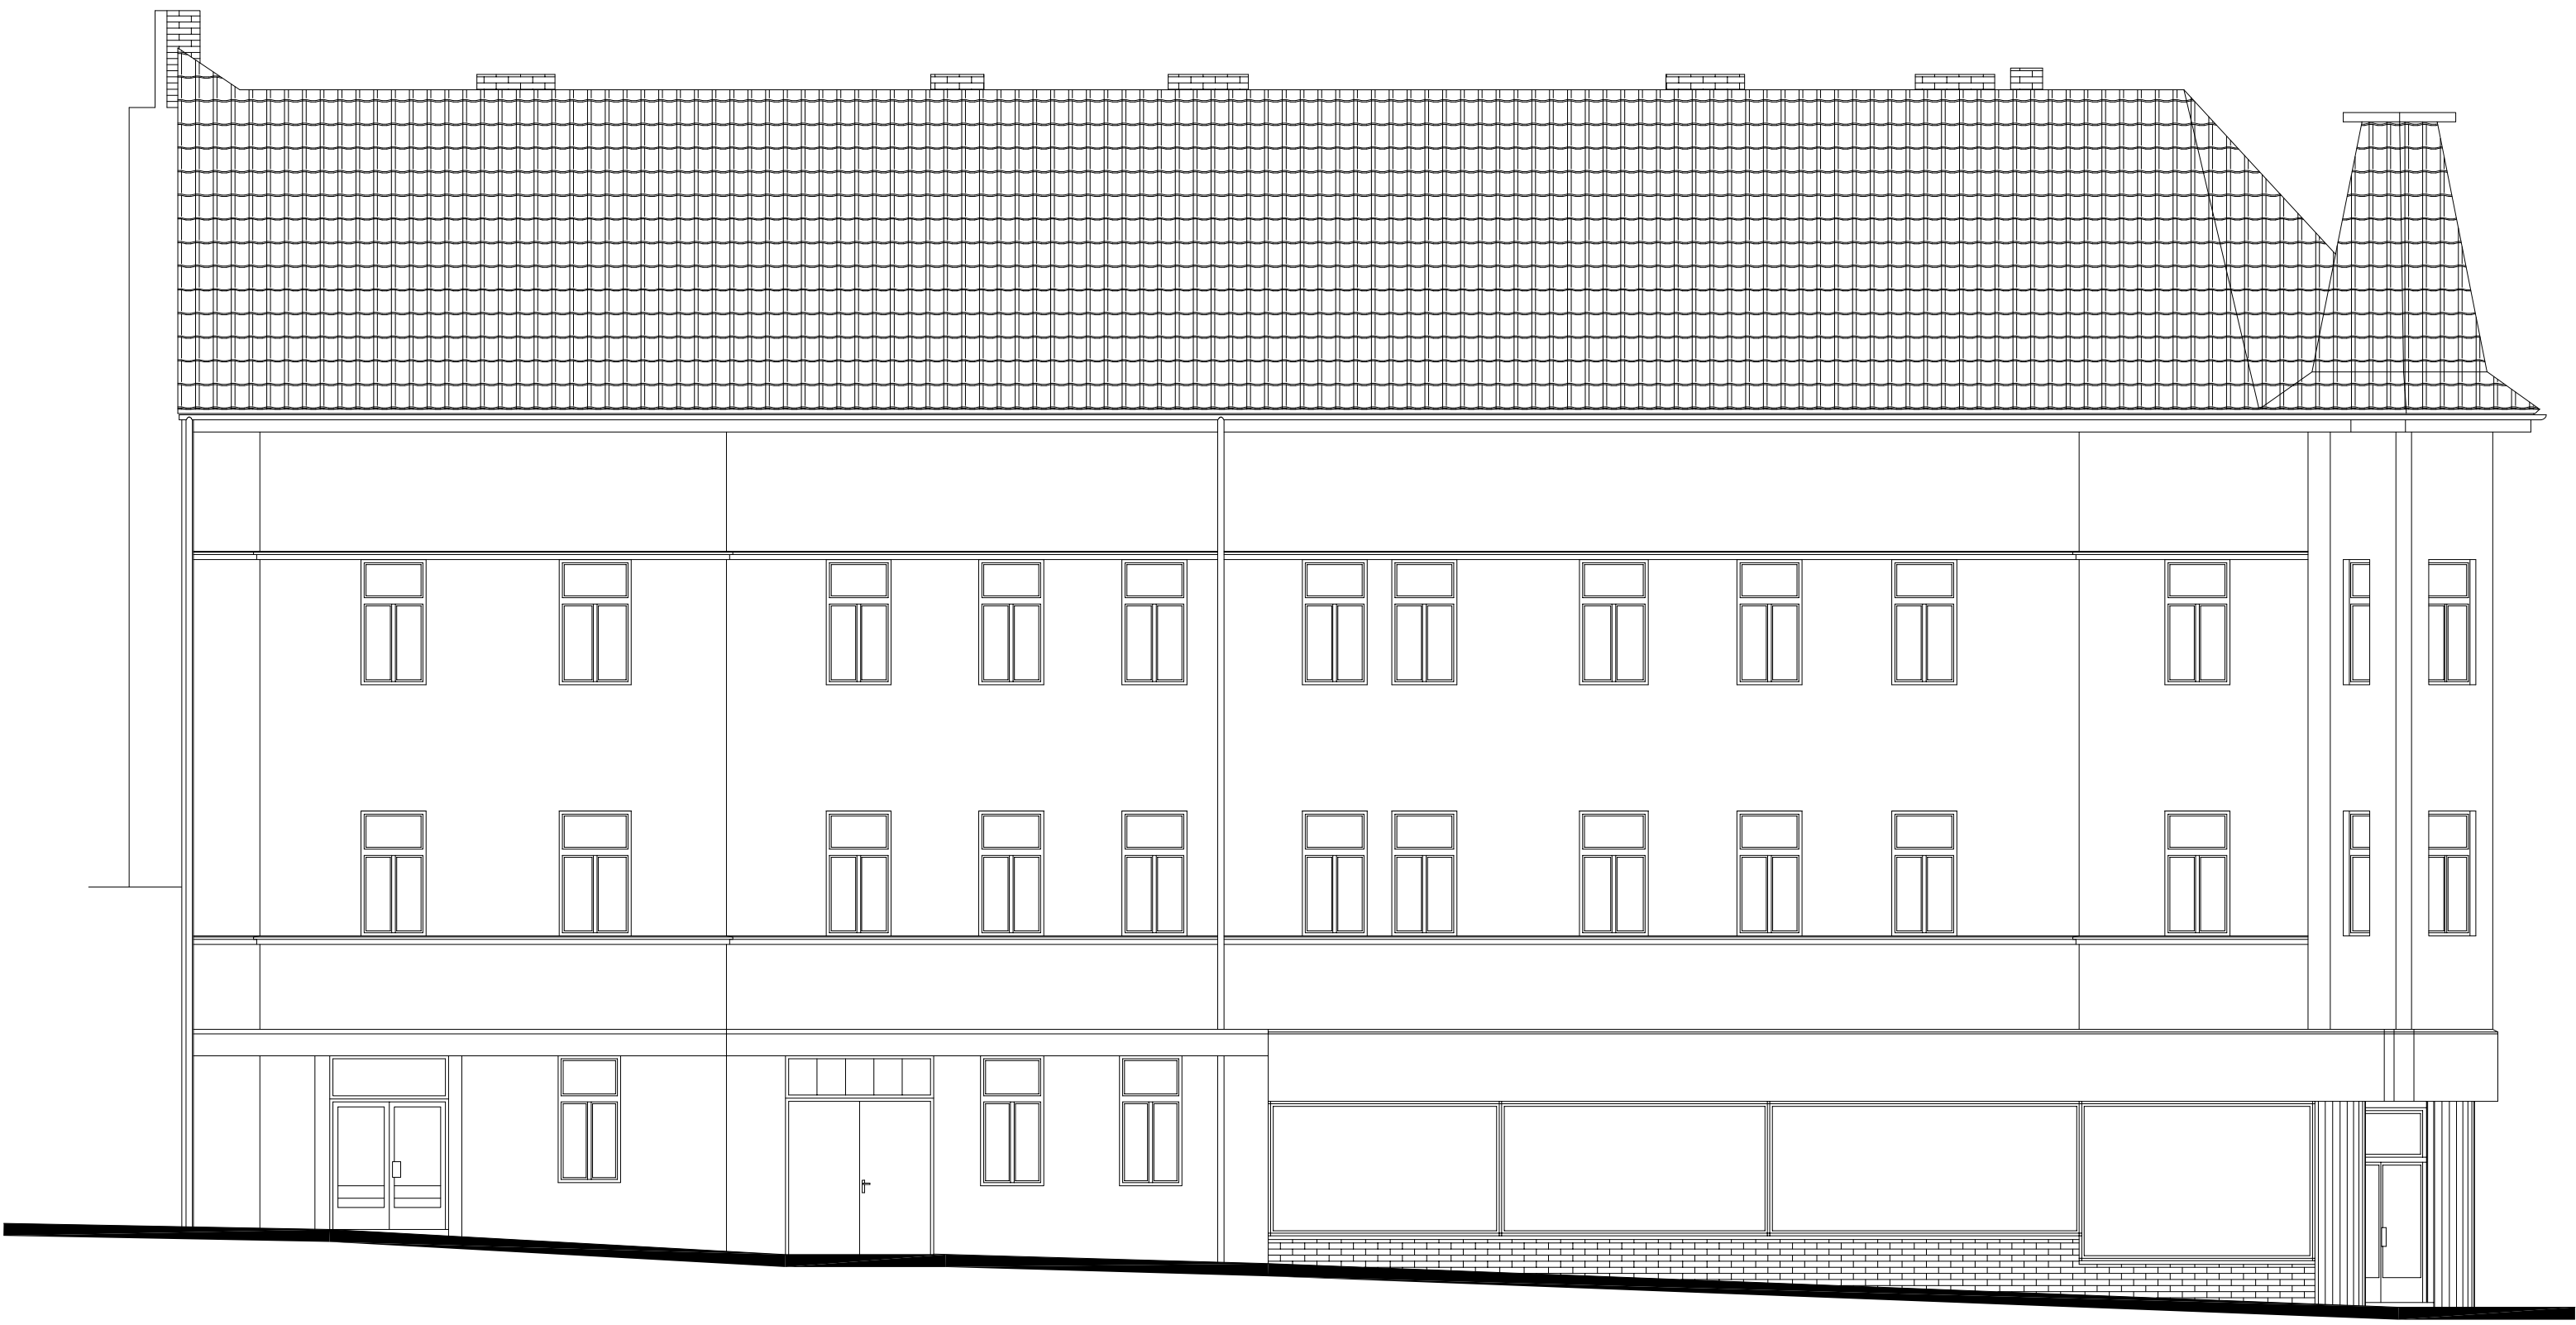

POHLED ZÁPADNÍ



AUTORSKÝ NÁVRH		HLAVNÍ INŽENÝR PROJEKTU		VYPRACOVAL Jakub Velebo		<div><div></div><div><div>návrhy a projekty posuvných staveb statické výpočty konstrukt</div><div>BeN projekt, s.r.o.</div><div>Jana Nohy 1441, 280 01 Benešov tel.: 317 470 164, 317 470 165 e-mail: benprojekt@benprojekt.cz www.benprojekt.cz</div></div></div>					
KRAJSKÝ ÚŘAD		OKRES Benešov		MĚSTSKÝ ÚŘAD Benešov							
STAVEBNÍK Město Benešov, Masarykovo náměstí 100		OBJEDNATEL Město Benešov, Masarykovo náměstí 100									
NÁZEV AKCE PASPORT DOMU ČP.77, UL. NA KARLOVĚ, PPČ.1280 K.Ú. BENEŠOV U PRAHY											
ČÁST DOKUMENTACE		STUPEŇ DOKUMENTACE				DATUM 04/2013		FORMAT 4		x A4	
						ČÍSLO ZAKÁZKY					
						Zaměření stávajícího stavu					
						PROFES		ČÍSLO PŘE			
						MĚŘITKO		ČÍSLO VÝKRESU			
						1 : 100		9			