

LEGENDA ČAR A PLOCH:

- CHODNÍK
Z DROBNÉ ŽULOVÉ KOSTKY 50/50, kroužková vazba, světlý odstín dlažby
- VJEZD/CHODNÍČKY PODÉL PARKINGU
ZE STŘEDNÍ ŽULOVÉ KOSTKY 100/100, kroužková vazba
- ZVÝŠENÝ PRAH PŘECHODU PRO CHODCE
ZE STŘEDNÍ ŽULOVÉ KOSTKY 100/100
SPÁROVANÉ VYSOKOPEVNOSTNÍ POLYMERBETONOVOU HMOTOU
- KONTEJNEROVÉ STÁNÍ
ZE STŘEDNÍ ŽULOVÉ KOSTKY 100/100, kroužková vazba
- ASFALTOVÁ VOZOVKA
- PARKOVACÍ STÁNÍ
ZE STŘEDNÍ ŽULOVÉ KOSTKY 100/100, kladeno řádkově na vazbu
- ZADLAŽĚNÁ PLOCHA ŠÍŘKY 1,5m V LINII STROMOŘADÍ, kladeno řádkově na vazbu
tmavý odstín dlažby
- RELIEF NÍZKÉ DLAŽBY
(COMMING - BILÁ, imitace kamene, lemování hladkou dlaždicí 200x200/80mm)
- NAVRHOVANÉ HRANY
- STÁVAJÍCÍ HRANY KOMUNIKACÍ
- STÁVAJÍCÍ PARCELNÍ HRANICE
- NAVRHOVANÁ OSA KOMUNIKACE
- STÁVAJÍCÍ VODOROVNÉ DOPRAVNÍ ZNAČENÍ
- NAVRHOVANÉ VODOROVNÉ DOPRAVNÍ ZNAČENÍ - bílá, plastem za studena
- NAVRHOVANÉ VODOROVNÉ DOPRAVNÍ ZNAČENÍ - vložením kostky jiné barvy
- NAVRHOVANÉ NÍZKÉ OPLOCENÍ

LEGENDA STÁVAJÍCÍCH SÍTÍ:

- STÁVAJÍCÍ JEDNOTNÁ KANALIZACE
- STÁVAJÍCÍ SLABOPROUD
- STÁVAJÍCÍ VODOVOD
- STÁVAJÍCÍ PLYNOVOD
- STÁVAJÍCÍ ELEKTRO NN
- STÁVAJÍCÍ ELEKTRO VN
- STÁVAJÍCÍ VEŘEJNÉ OSVĚTLENÍ
- NOVÝ VODOVOD - PŘEDSTÍHOVÁ INVESTICE
- NOVÁ JEDNOTNÁ KANALIZACE - PŘEDSTÍHOVÁ INVESTICE
- PŘÍPOJKA VPUSTI/ŽLABU - DN200/DN150
- NAVRHOVANÁ DRENÁŽ SILNIČNÍ PLÁNĚ DN100
- NAVRHOVANÁ DRENÁŽ SILNIČNÍ PLÁNĚ DN100
- NAVRHOVANÝ KABEL VO (viz. samostatný projekt VO)
- NAVRHOVANÉ LAMPY VEŘEJNÉHO OSVĚTLENÍ (viz. samostatný projekt VO)
- STÁVAJÍCÍ LAMPY VEŘEJNÉHO OSVĚTLENÍ
- NAVRHOVANÁ NOVÁ VÝSADBA - DLE DENDROLOGIE PRUNUS SARGENTII 'RANCHO' spon cca 8m - bude případně upraven dle průběhu inž. sítí


MĚSTSKÝ ÚŘAD BENEŠOV
03. 04. 2024



BENEŠOV – REKONSTRUKCE ULICE ŽIŽKOVA
DOKUMENTACE PRO VYDÁNÍ SPOLEČNÉHO POVOLENÍ STAVBY

LUCIDA s.r.o. PROJEKCE A INŽENÝRING MARIE CIBULKOVÉ 34, PRAHA 4		HIP : Ing. Josef STANKO VYPRACOVAL : Ing. Jan BENEŠ PROFESE : komunikace ZAK. ČÍSLO : 8435-3	
INVESTOR: Město Benešov Masarykovo náměstí 100, 256 01, Benešov		DATUM : 09/2023	MĚŘITKO: 1:250
OBSAH : KOORDINAČNÍ SITUAČNÍ VÝKRES		ČÍSLO PŘÍLOHY: C.3	ČÍSLO PŘÍLOHY: 7

VĚTEV 1 — dl. 0,227050 km

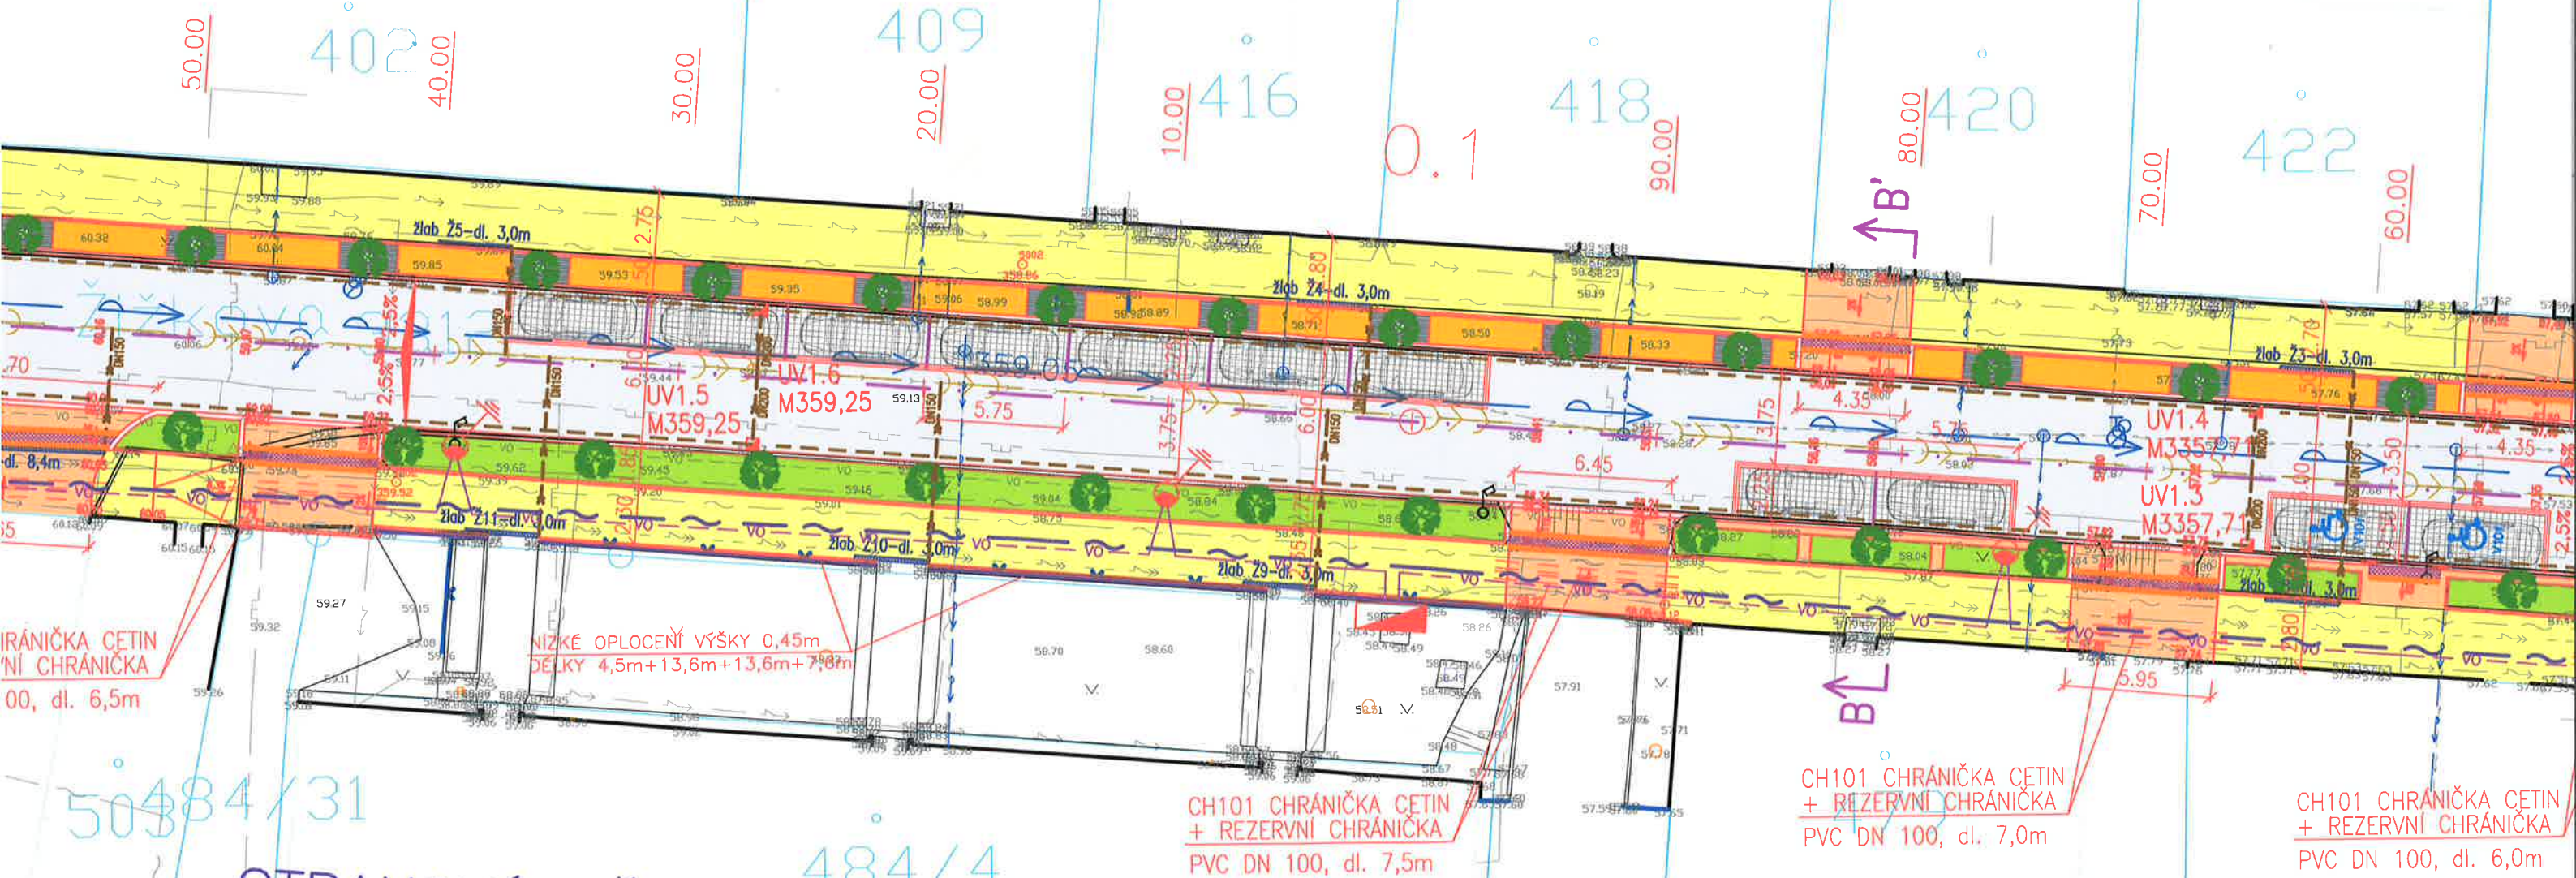

STRANOVÁ PŘEKLÁDKA CETIN – dl. 209,0 m

484	480	7
484	480	8
484	480	9
484	480	10
484	480	11
484	480	12

480	480	8
480	480	9
480	480	10
480	480	11
480	480	12

480	480	13
480	480	14
480	480	15
480	480	16
480	480	17

