



DETAIL BEZBARIÉROVÉ ÚPRAVY V MÍSTĚ VJEZDU NEBO UKONČENÍ CHODNÍKU
S VAROVNÝM PÁSEM Z RELIÉFNÍ DLAŽBY

BUDOVA

BUDOVA

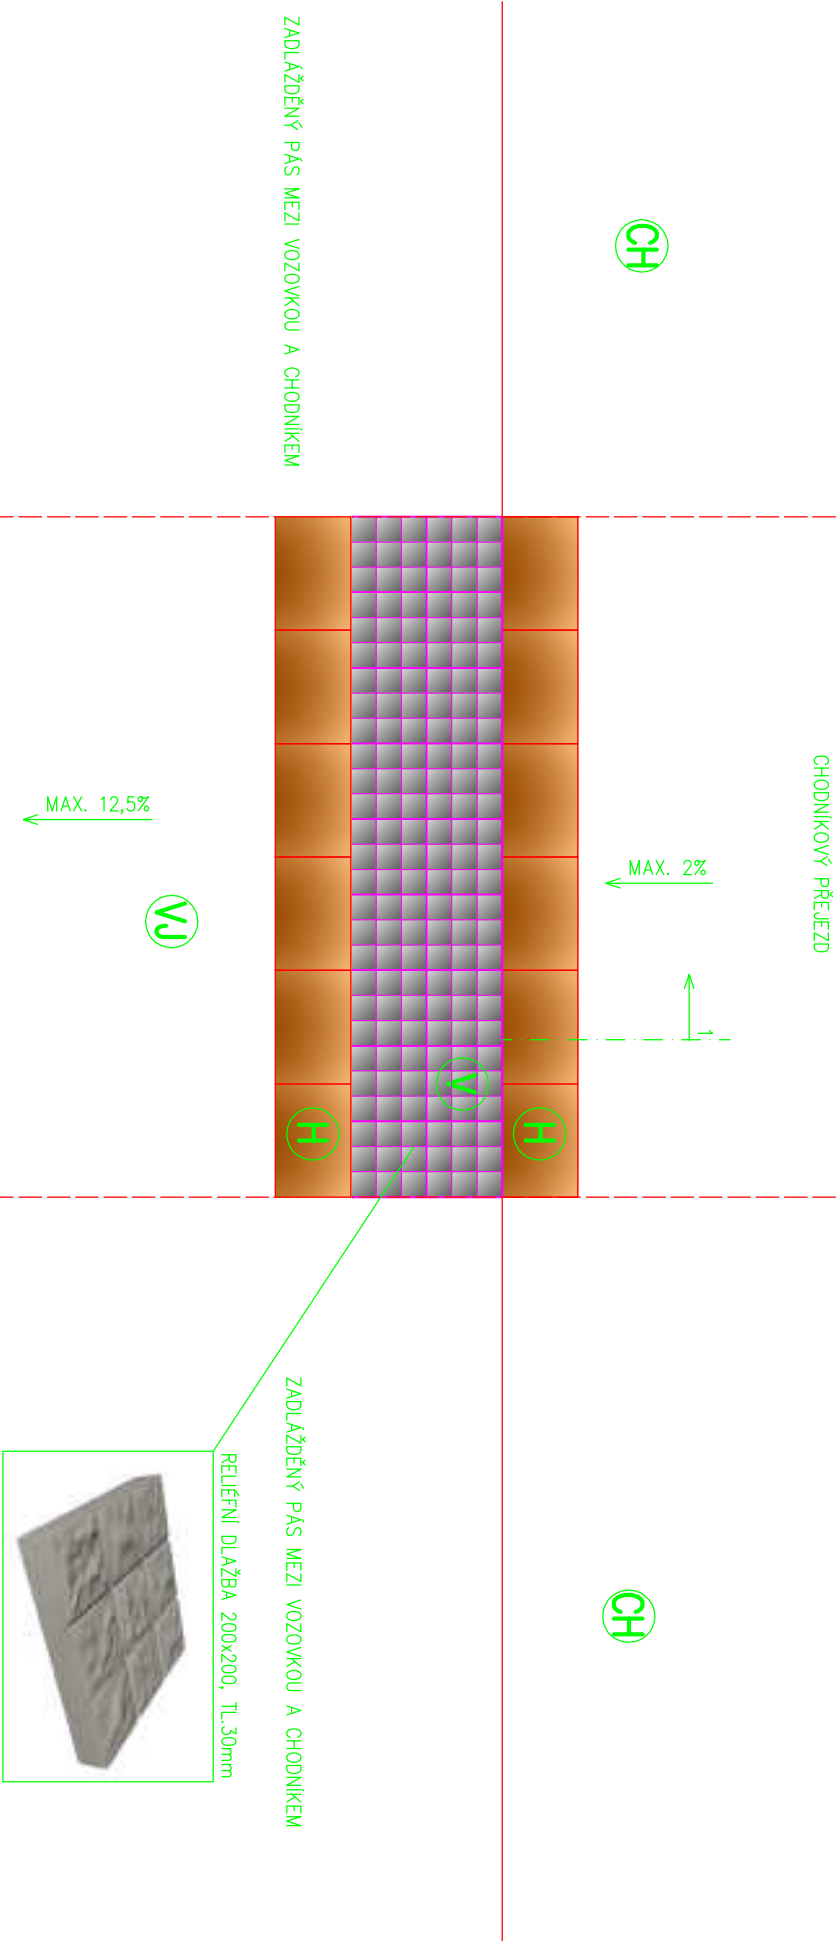

PŘÍČNÝ ŘEZ NÁJEZDEM (1-1)

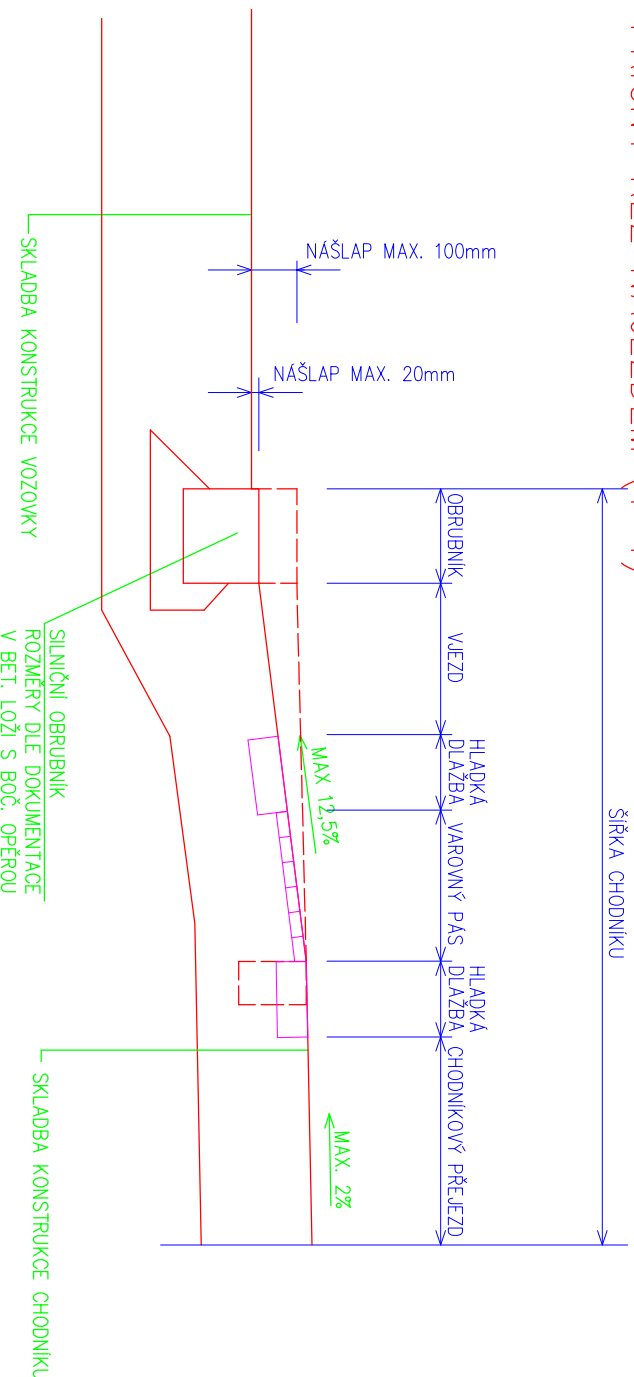

BENEŠOV – REKONSTRUKCE ULICE ŽIŽKOVA
DOKUMENTACE PRO VYDÁNÍ SPOLEČNÉHO POVOLENÍ STAVBY

LUCIDA s.r.o.

PROJEKCE A INŽENÝRING
MATE OBIJUKOVÉ 34, PRAHA 4

HIP : Ing. Josef STANKO
VYPRACOVAL : Ing. Jan BENEŠ
PROFESE: komunikace
ZAK. ČÍSLO : 8435-3

INVESTOR: Město Benešov LOKALITA: k.ú. Benešov u Prhry
Masarykovo náměstí 100, 256 01, Benešov

DATUM :
09/2023

MĚŘÍTKO:
1 : 20

OBSAH : SO 101 – KOMUNIKACE A ZPEVNĚNÉ PLOCHY
DETAIL BEZBARIÉROVÝCH ÚPRAV

ČÍSLO PŘÍLOHY:
D.1.1.2.4

ČÍSLO PARÉ: