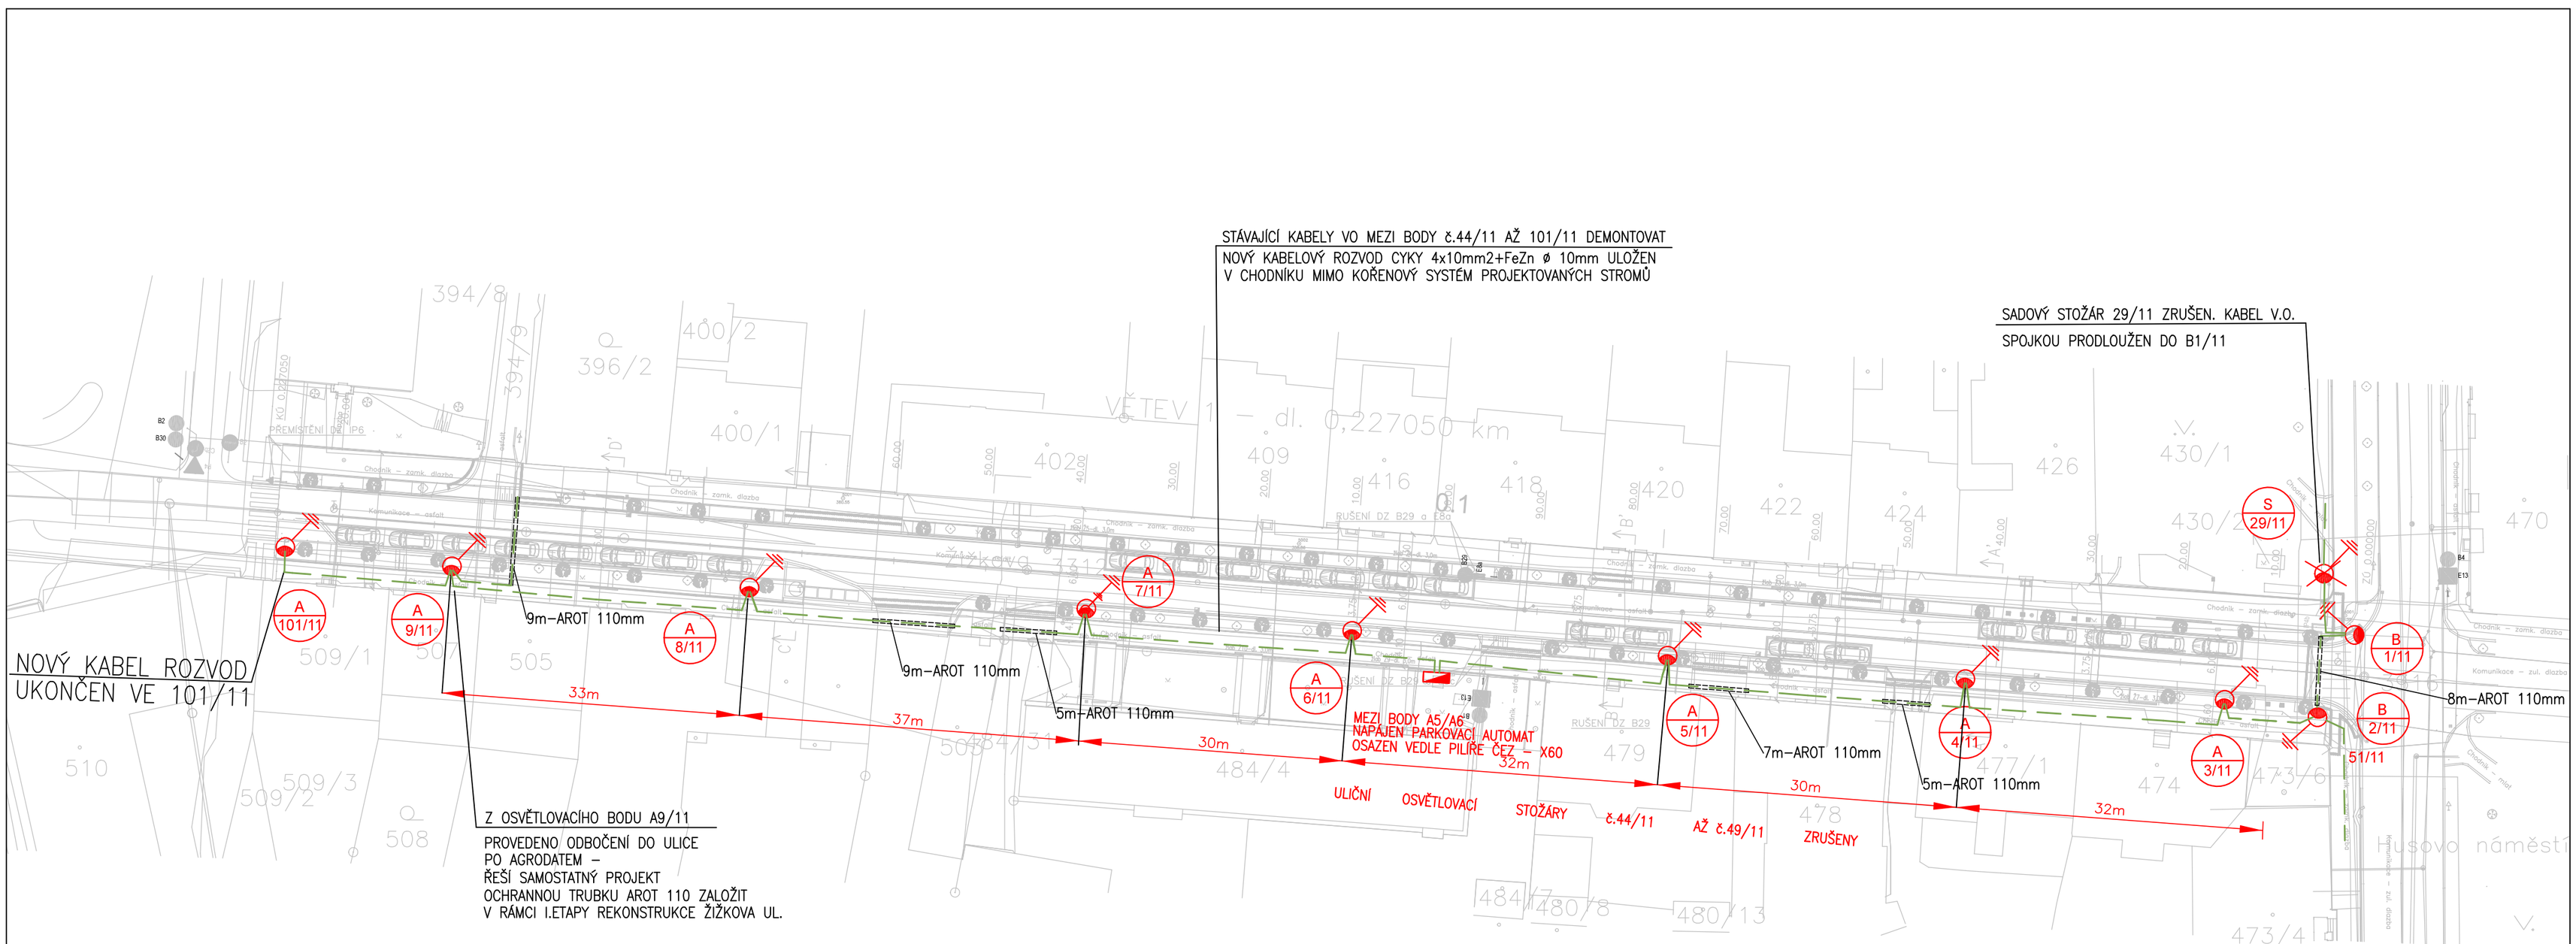

PROJEKTOVANÝ KABEL V.O. CYKY 4x10mm2+DRÁT FeZn Ø10mm

KABEL VO V CHRÁNIČCE AROT

A 3/11 — LED SVÍTIDLO YOA Midi-ASYM/ 33LED/ 40W+ Blacklight V=8m
VÁLCOVÝ STOŽÁR ULIČNÍ TYP India 8 -114 atyp/ vestavěný - RAL 7021

B 2/11 — LED SVÍTIDLO AMPERA MINI 5145/ 24LED PRAVÁ/ 30W V=6m
OSVĚTLOVACÍ STOŽÁR PAG - 114/ 89/ 76Z + PDAi - 1000/ 76 z

PŘI KŘÍŽENÍ SE STÁVAJÍCÍMI INŽ.SÍTĚMI BUDOU DORŽENY PODMÍNKY ULOŽENÍ PŘÍSLUŠNÉHO SPRÁVCE SÍTĚ
V LOKALITĚ SE NACHÁZÍ INŽ SÍTĚ VHS BENEŠOV,INOGY,CETIN,ČEZ DISTRIBUCE A TS BENEŠOV
ZÁKLADNÍ OCHRANA NEŽIVÝCH ČÁSTÍ EL. ZAŘÍZENÍ:AUTOMATICKÝM ODPOJENÍM OD ZDROJE–TN
NAPĚŤOVÁ SOUSTAVA: 3+PEN,400/230V,50Hz–TNC
KATEGORIE PROSTŘEDÍ–VNĚJŠÍ VLIVY: AB8 VENKOVNÍ PROSTOR

PROJEKTANT:	KRESLIL:	AUTORIZACE:	ČÍSLO STAVBY	Projektová kancelář Petr Slabihoudek Hráského 770/4, 256 01 Benešov Tel.,fax.:602271030 E–mail: slabihoudek@tiscali.cz	
Vladimír Bárta	Jaromíra Otradovcová	Petr Slabihoudek	23057		
				OBSAH	PD pro stavební řízení
OBJEDNAVATEL	Město Benešov, Masarykovo nám. 100			STUPEŇ	DUSP
OBJEKT	Veřejné osvětlení			DATUM	2023 ZAK. ČÍSLO 23057
MÍSTO STAVBY	256 01 Benešov – Žižkova ulice			AUTORIZAČNÍ RAZITKO:	ČÍSLO VÝKRESU:
STAVEBNÍ ÚŘAD	Benešov				
NÁZEV AKCE:	BENEŠOV – rekonstrukce ulice Žižkova REKONSTRUKCE VEŘEJNÉHO OSVĚTLENÍ PD pro společné povolení stavby				E1