


BENEŠOV – BUS ZASTÁVKY V ULICI NOVÁ PRAŽSKÁ

DOKUMENTACE PRO VYDÁNÍ SPOLEČNÉHO POVOLENÍ STAVBY



ZÁKLADNÍ ÚDAJE:		LEGENDA STÁVAJÍCÍCH STŘÍ:	
SÍT: 3+PEN, ~50HZ, 400/230V/TN-C		STÁVAJÍCÍ LAMPA VO: 230V 50HZ	
SÍT: 1+NPE, ~50HZ, 230V/TN-S		LEGENDA ZARÍZENÍ:	
OCHRANA PŘED NDN :		1 Pylon označení autobusové zastávky	
SAMOČINNÝM ODPOJENÍM OD ZDROJE, HLAVNÍ POSPOJENÍ			

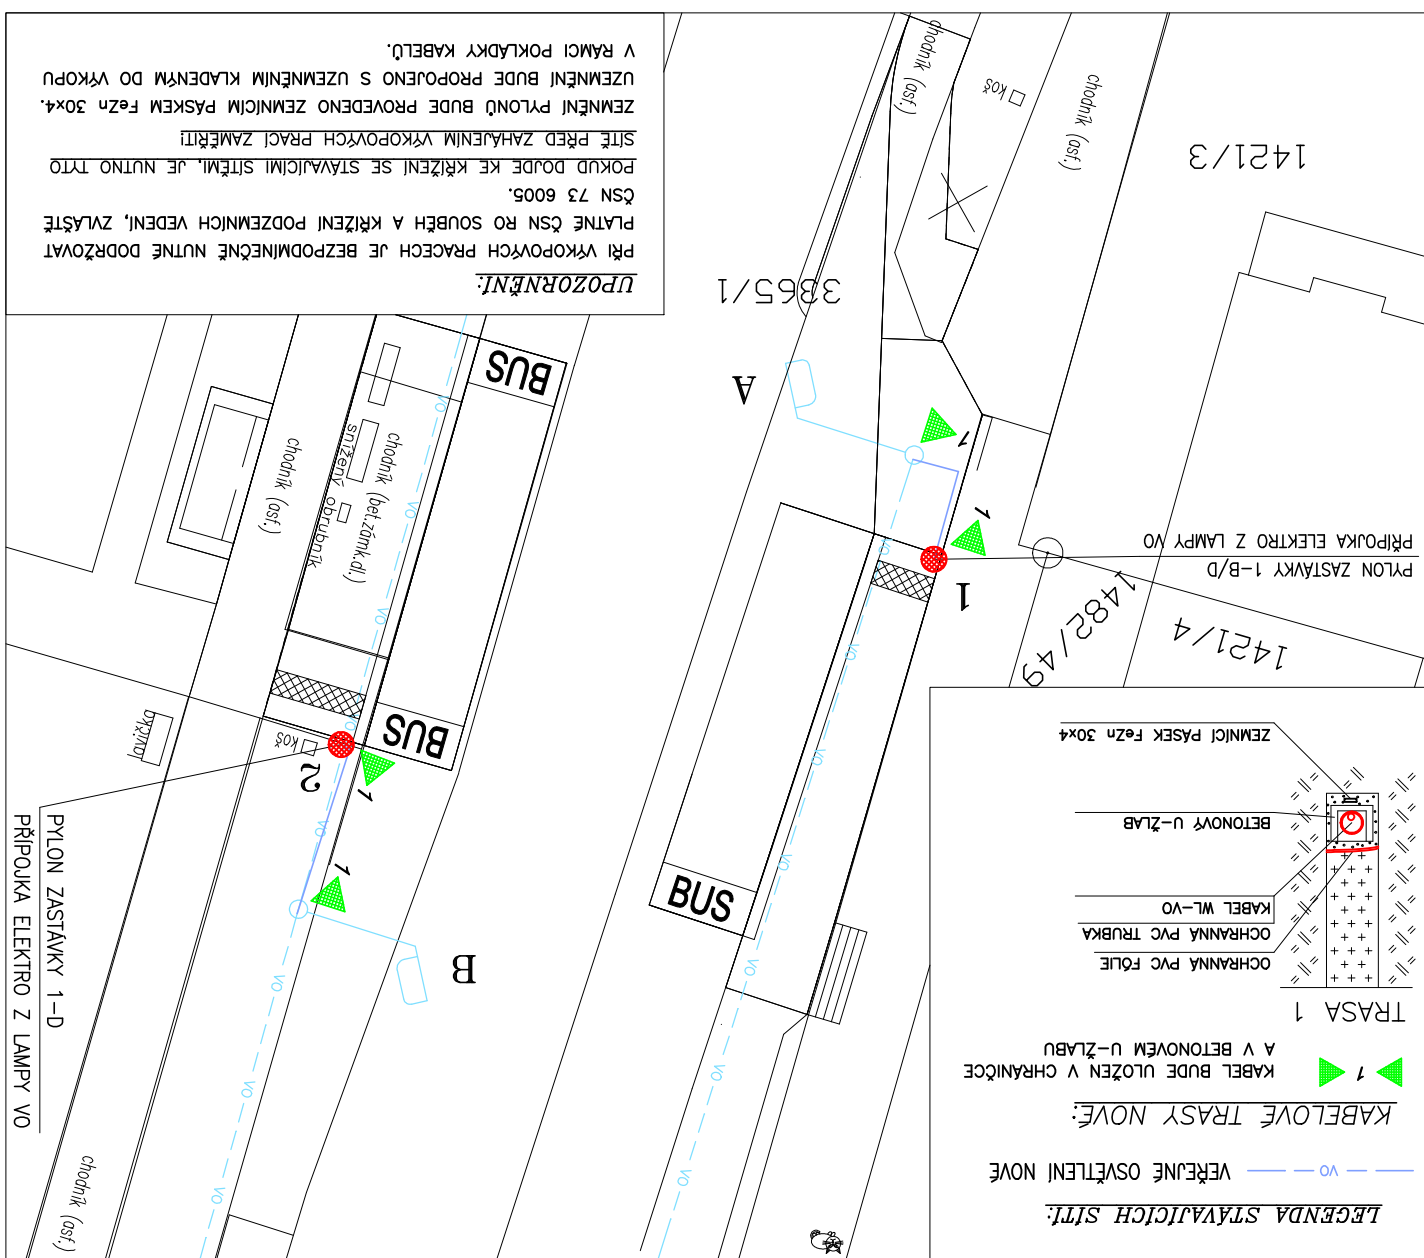

UPozORNĚNÍ:

Při výkopových pracích je bezpodmínečně nutné dodržovat platné čsn ro souběh a křížení podzemních vedení, zvláště čsn 73 6005.

Pokud dojde ke křížení se stávajícími sítěmi, je nutno tyto sítě před zahájením výkopových prací zaměřit!

Zemnění pylonů bude provedeno zemnicím páskem FeZn 30x4. Uzemnění bude provedeno s uzemněním kladným do výkopu v rámci poklady kabelů.

PROJEKCE A INŽENÝRING MARIE CIBULKOVÉ 34, PRAHA 4		INVESTOR: Město Benešov Masarykovo náměstí 100, 256 01, Benešov	
LUCIDA s.r.o.		LOKALITA: k.ú. Benešov u Prahy	
HIP : Ing. Josef STANKO VYPRACOVAL : Ing. Josef ŠTECH PROJESE: veřejné osvětlení ZAK. č.: 8490-3		DATUM : 12/2023	
MÝTKO: 1:250		D.1.1.3	
PROJEKCE A INŽENÝRING MARIE CIBULKOVÉ 34, PRAHA 4		OBSAH : SO 401 – PŘÍPOJENÍ OZNAČNÍKU ZASTÁVKY NA VEŘEJNÉ OSVĚTLENÍ NOVÉ PYLONY OSVĚTLENÍ ZASTÁVKY	