


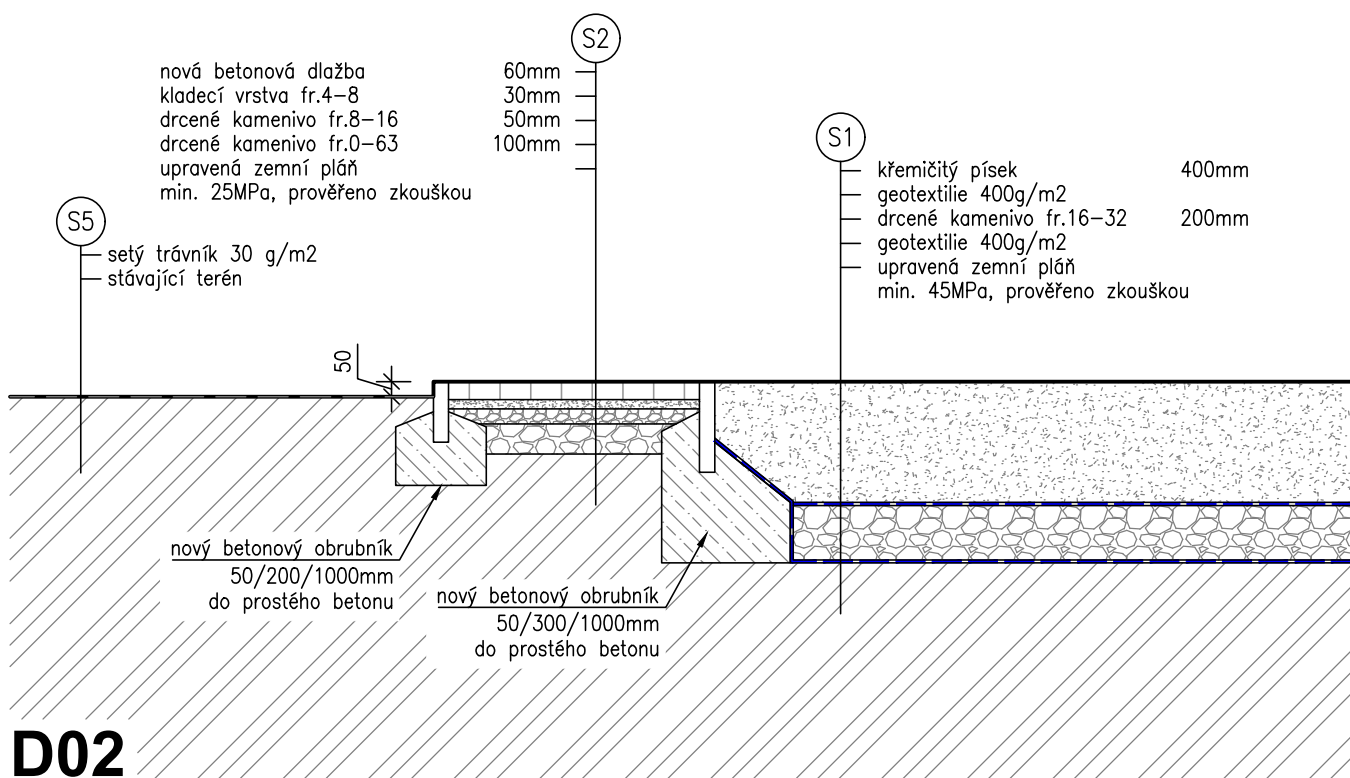
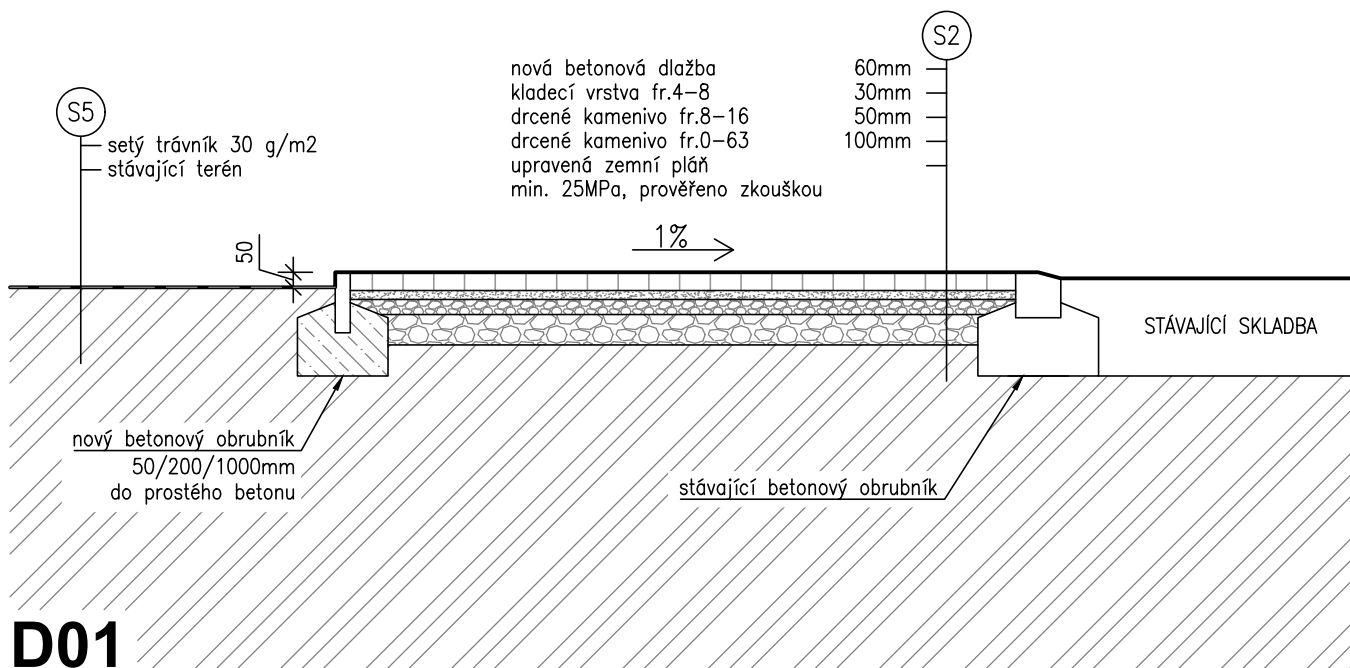
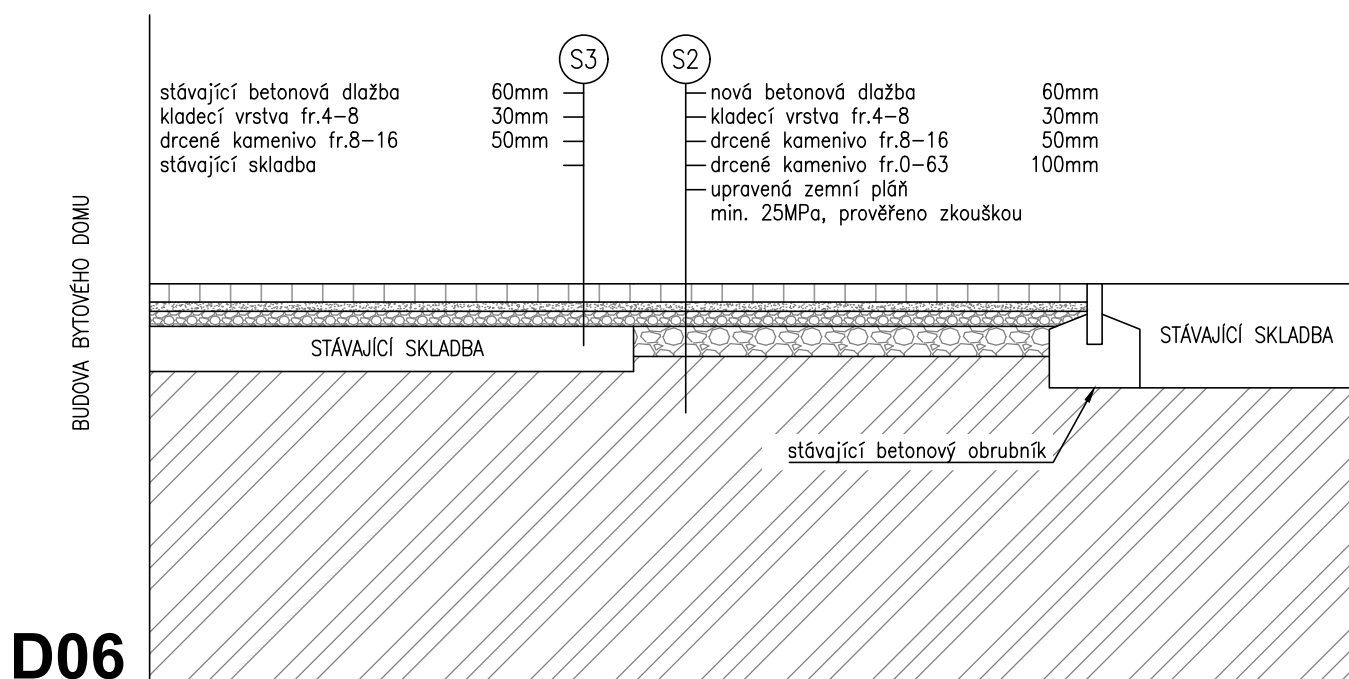



INVESTOR: Město Benešov Masarykovo náměstí 100, 256 01 Benešov, IČO: 00231401				PROJEKTANT: SPORTOVNÍ PROJEKTY SPOL.S.R.O. SOKOLOVSKÁ 87/95 PRAHA 8 IČO: 27 06 06 59	
PROJEKTANT ČÁSTI	VYPRACOVAL	KONTROLA	HIP		
MICHAELA MUSILOVÁ	MICHAELA MUSILOVÁ <i>Musilová</i>	ING.ARCH. V.DROBNÝ	ING.ARCH. V.DROBNÝ	<i>[Signature]</i>	
AKCE REVITALIZACE VNITROBLOKU TYRŠOVA BENEŠOV				DOKUMENTACE	DPS
				MĚŘÍTKO	1:25/1:50
				DATUM	04/2024
OBSAH PŘÍLOHY DETAILY				ČÍSLO KOPIE	ČÍSLO PŘÍLOHY D5
				DOKUMENTACI LZE UŽÍVAT POUZE VE SMYSLU PŘÍSLUŠNÉ SMLOUVY O DÍLO. VÝKRES, ČI JEHO ČÁST, MŮŽE BÝT KOPIROVÁN NEBO JINÝM ZPŮSOBEM ROZŠÍŘOVÁN POUZE PO PŘEDCHOZÍM SOUHLASU	

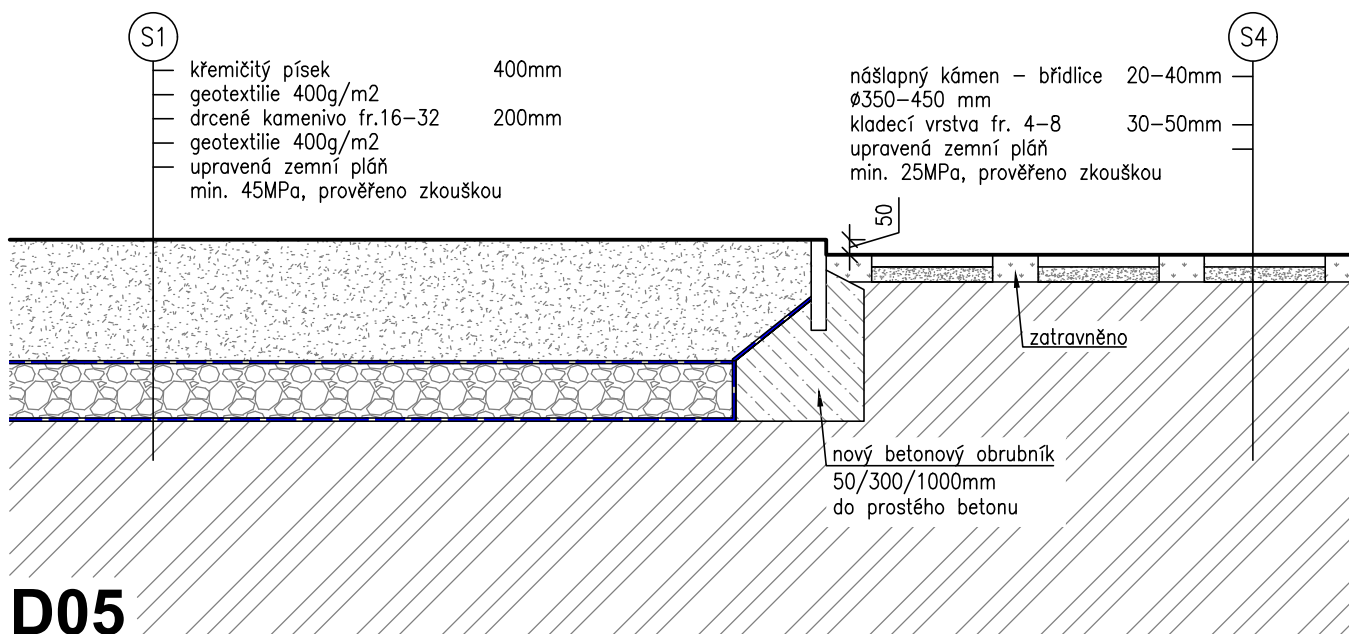

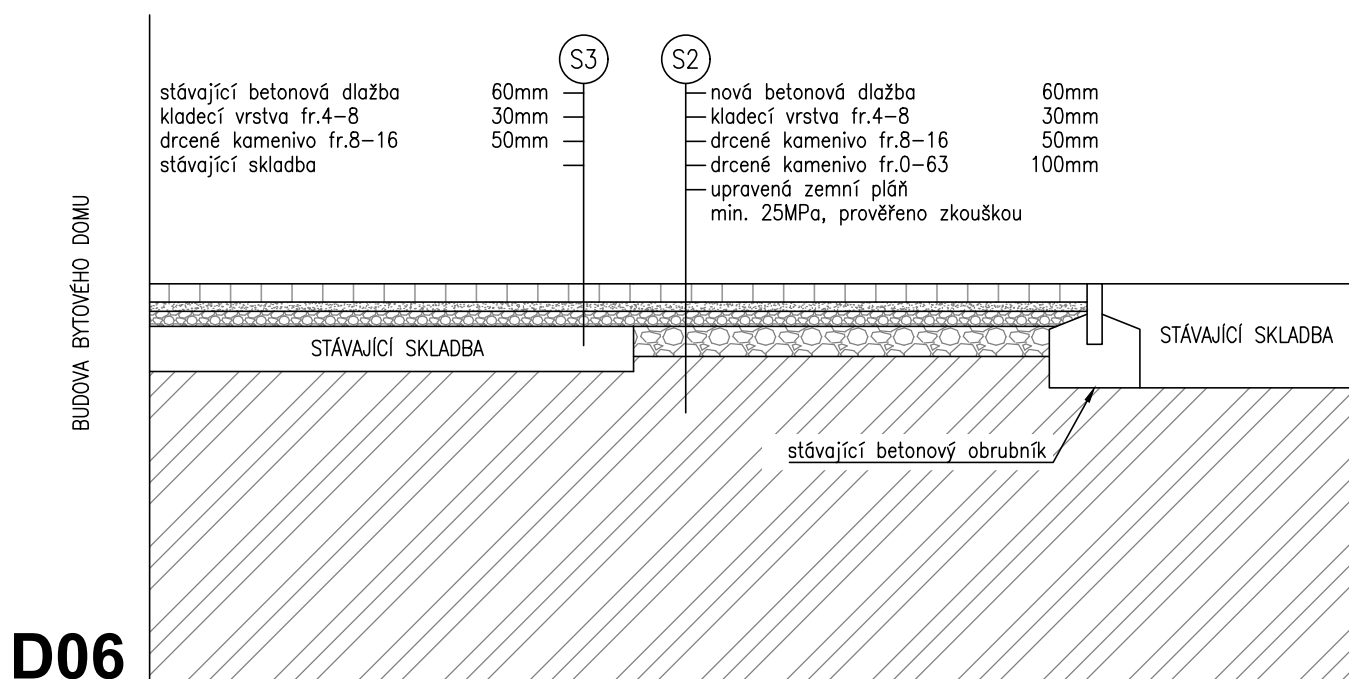


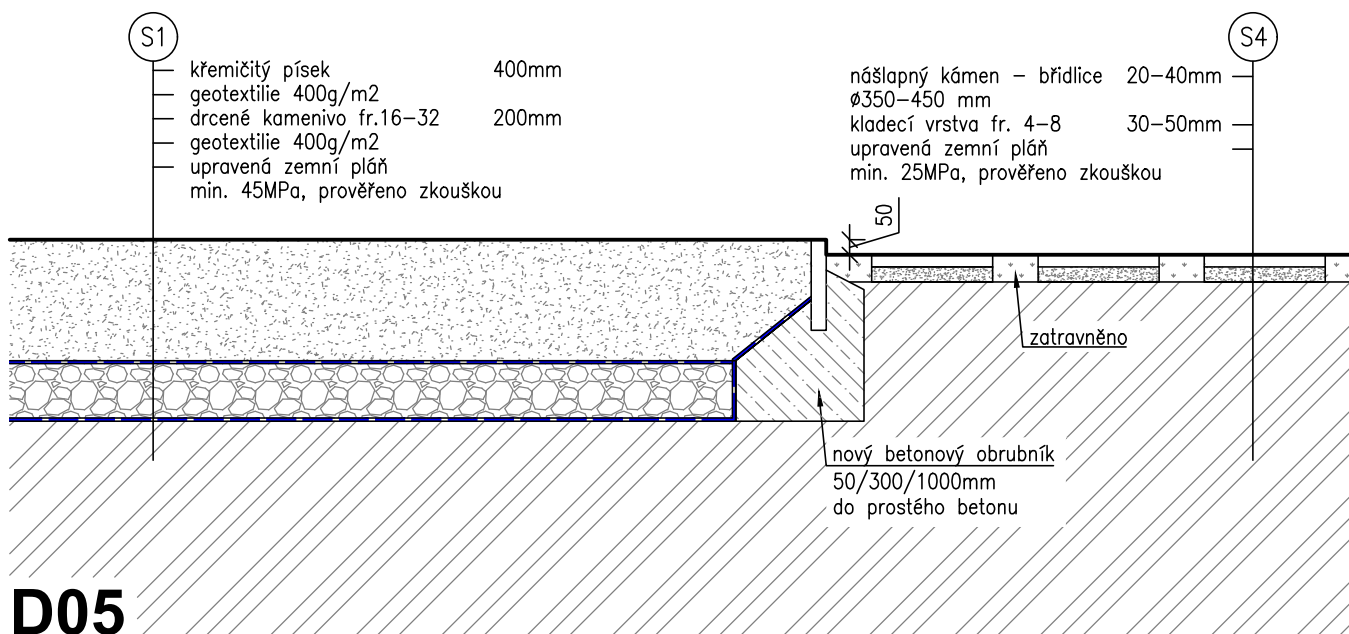

D09 - X25 - posuvná vrata délky 7 m
M 1:50

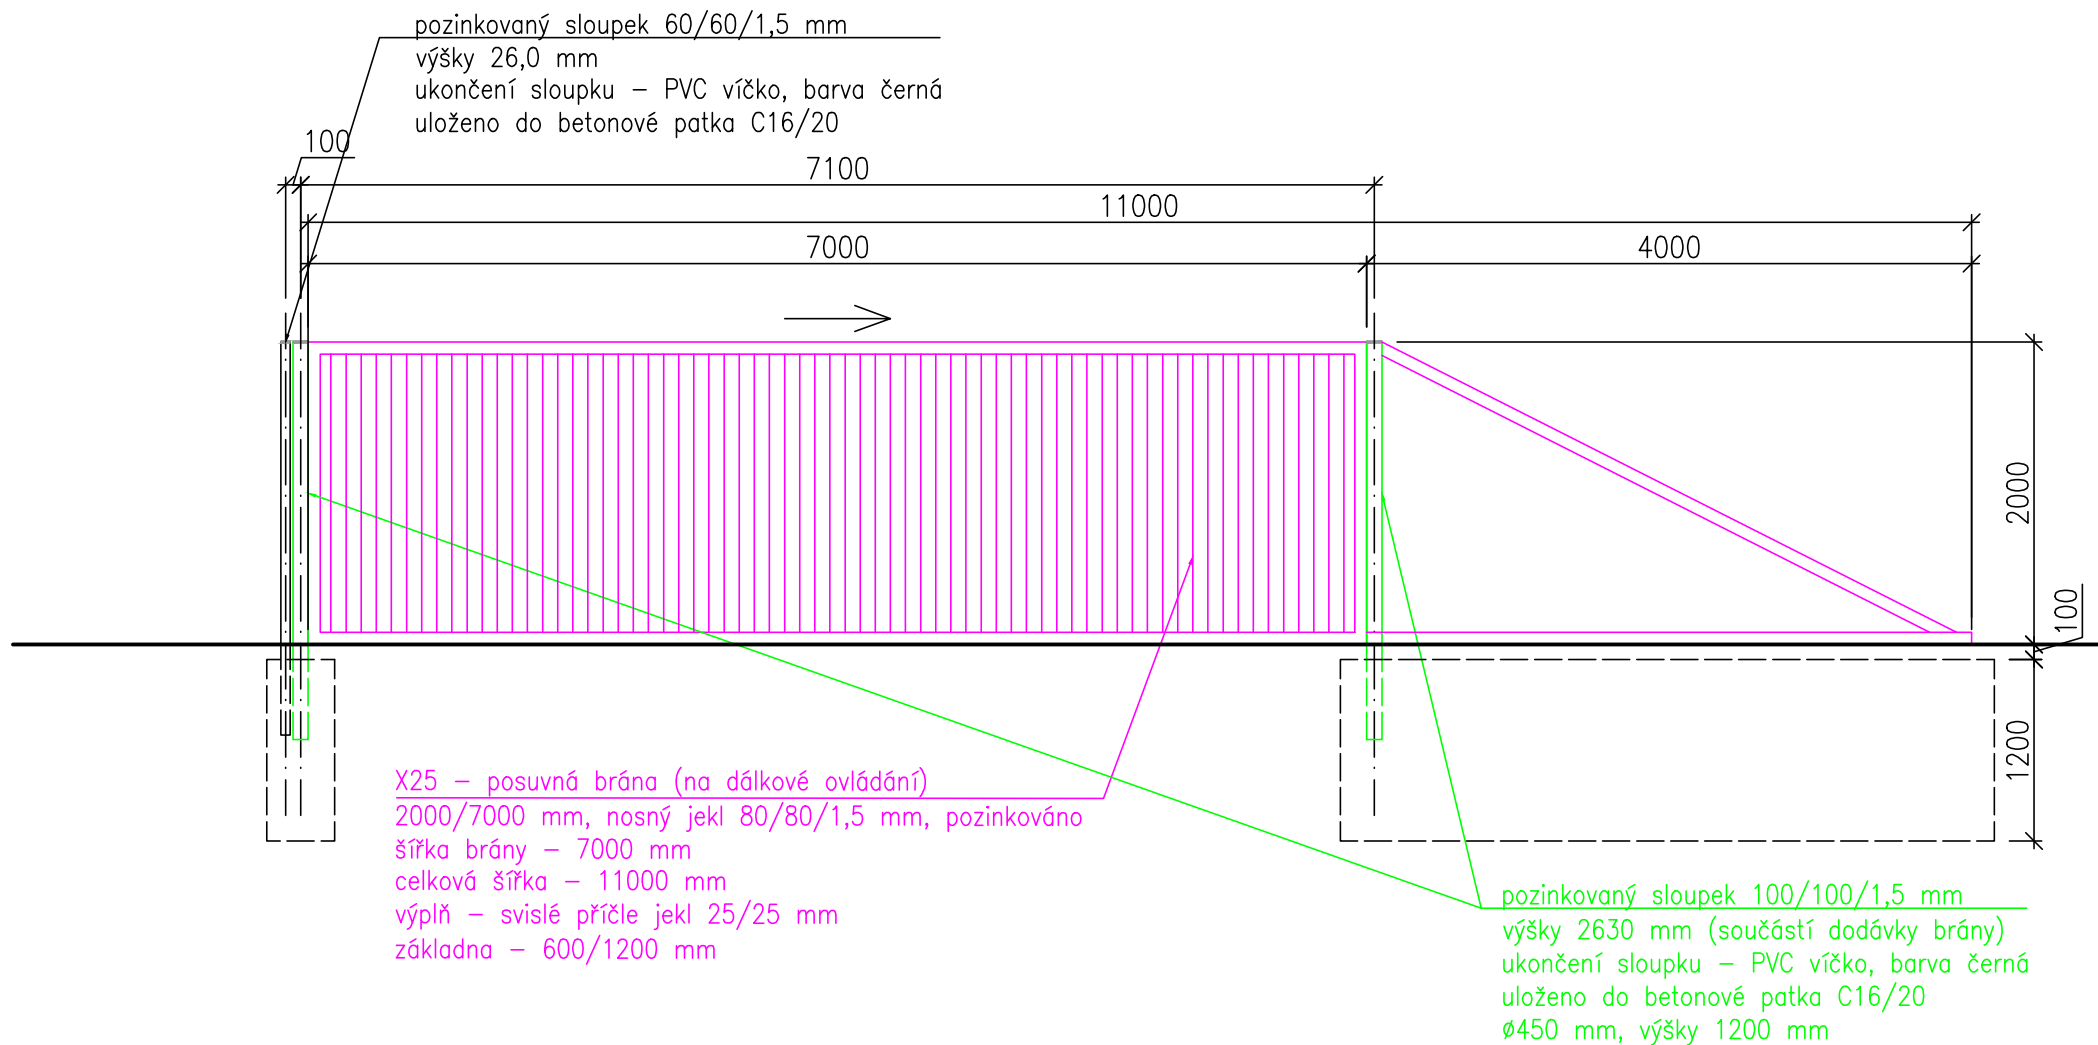

D10 - X26 - posuvná vrata délky 4,5 m
M 1:50

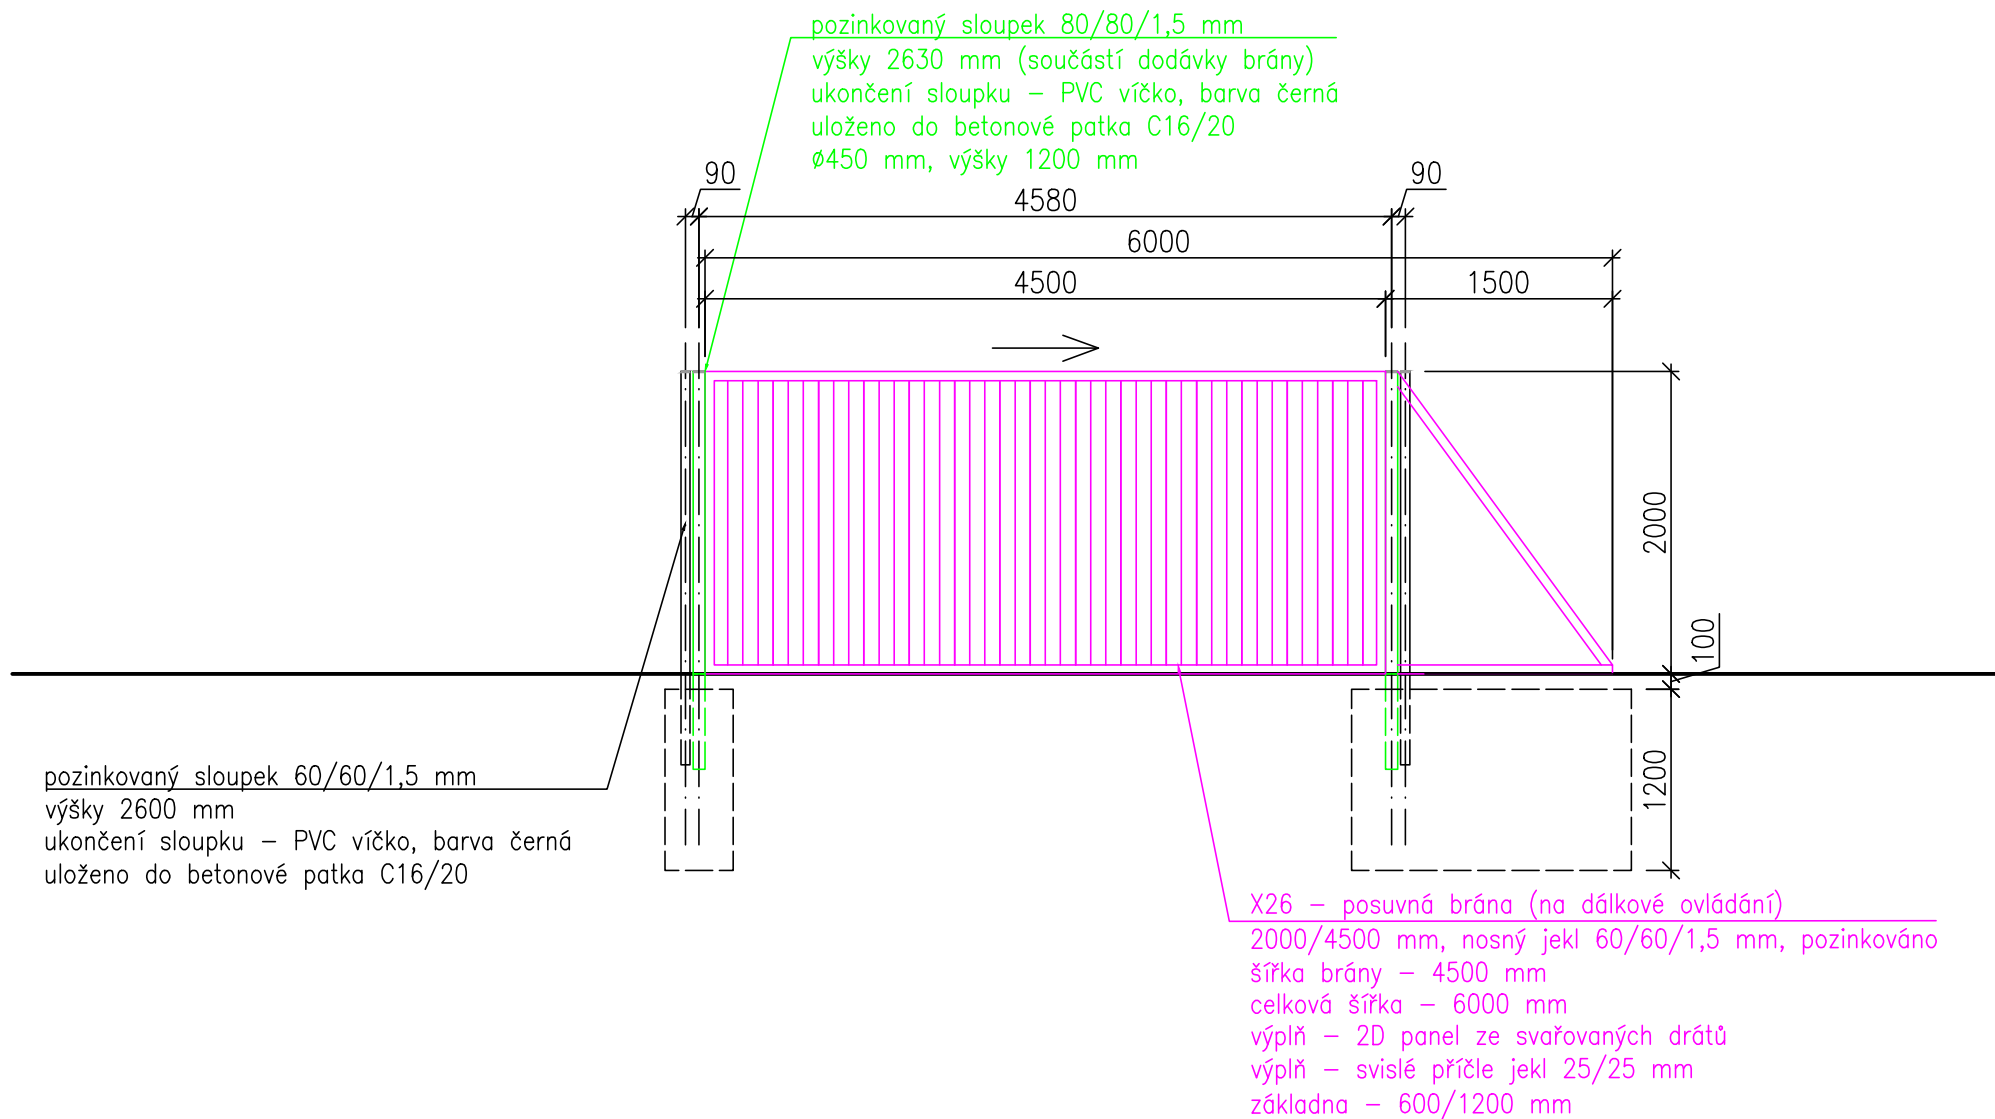

D11 - X27 - posuvná vrata délky 5,5 m
M 1:50

