



POHLED JIŽNÍ

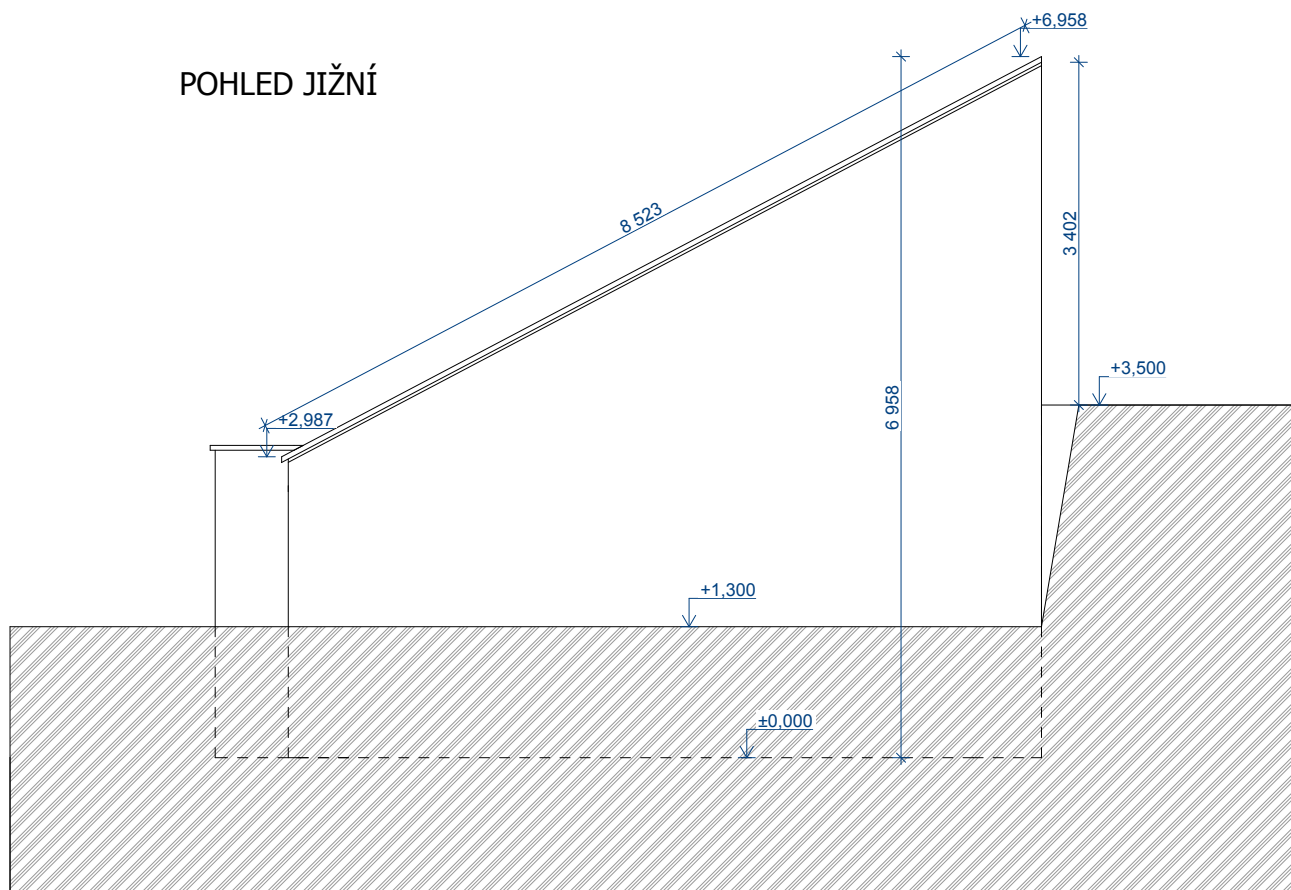

POHLED VÝCHODNÍ

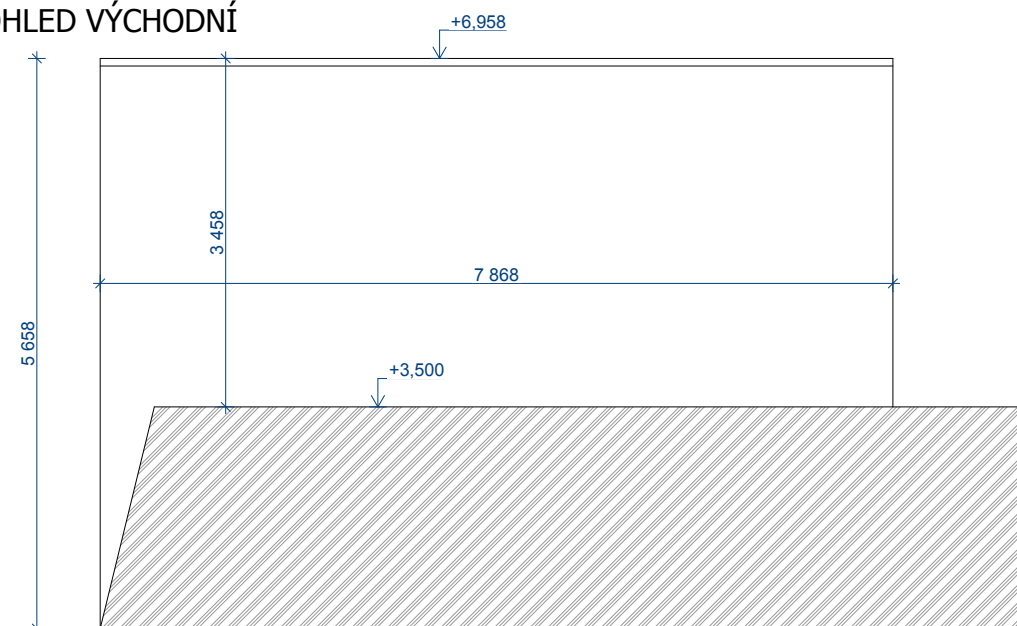

IPROS s. r. o.

Tyršova 2076, 256 01 Benešov,
tel. 737 465 450
e-mail: ipros@ipros.cz,



Zodp. projektant : Ing. Miroslav Frantes

Vypracoval: Z. Rainhart

Investor : Město Benešov, Masarykovo náměstí 100, Benešov

Datum : 11.2023

Akce :

**Demolice objektu na p.č.1084
k.ú. Benešov u Prahy**

Stupeň : DSP

Zak. číslo : 52/23

Měřítko : 1:75

Obsah :

Číslo výkresu :

Pohled jižní, východní

D.1.6