




ŘEZ 1a–1a

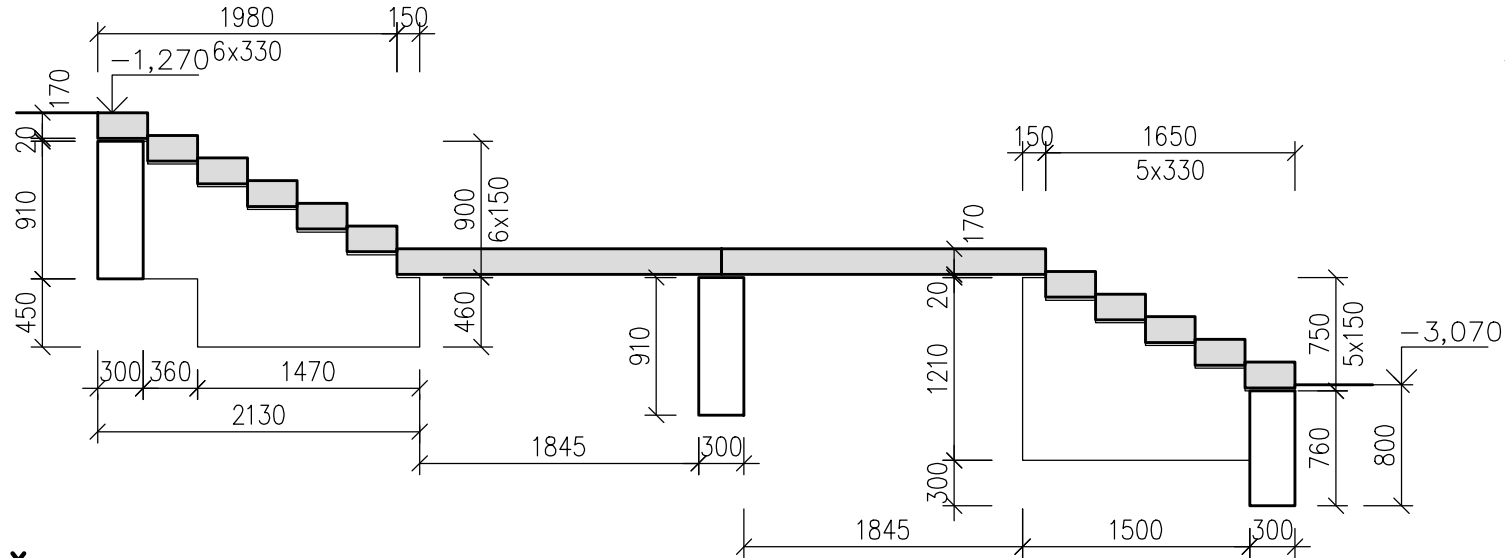


ŘEZ 1–1

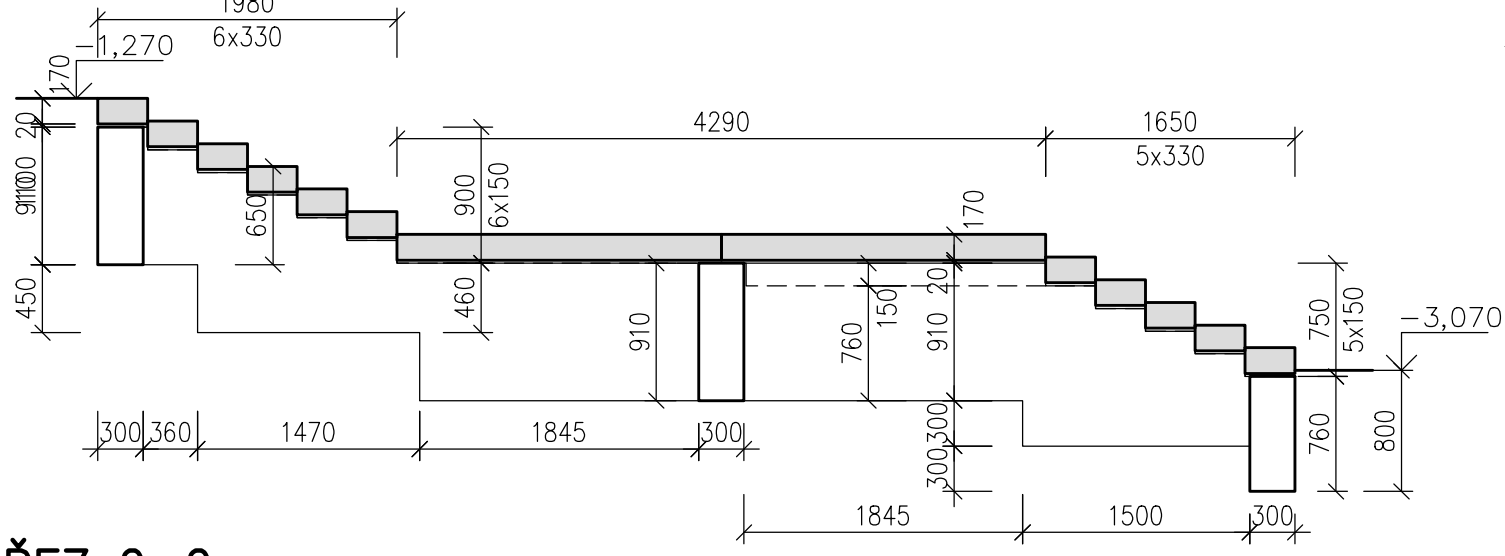


ŘEZ 2–2

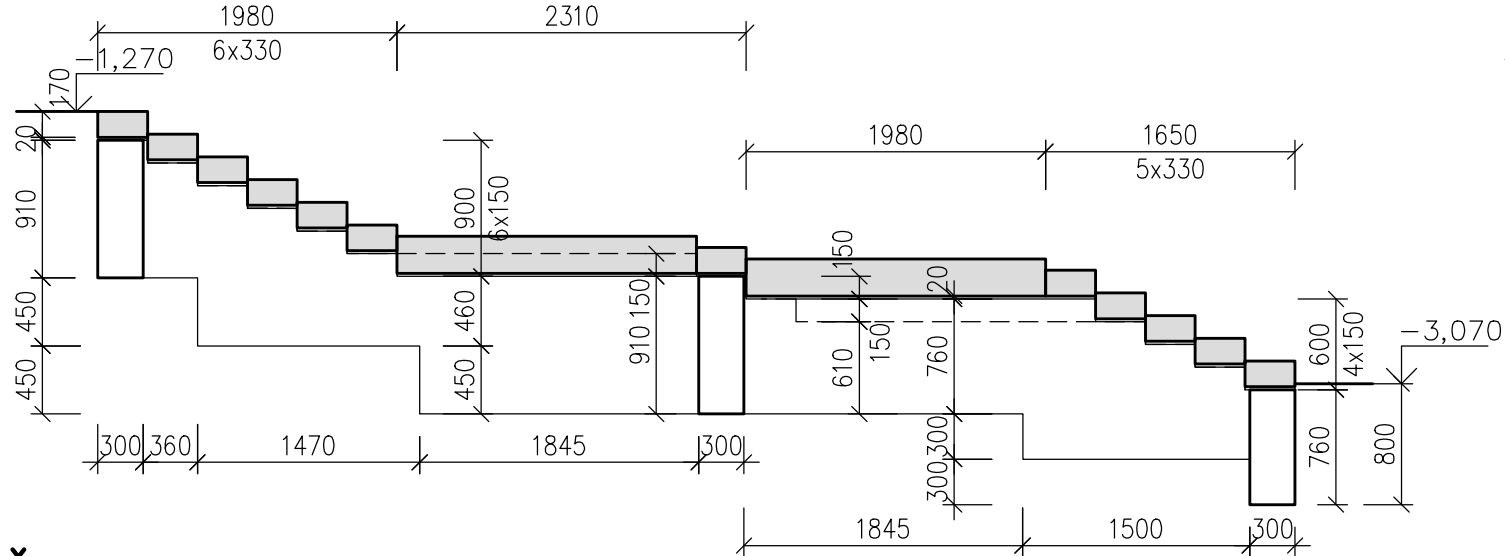


ŘEZ 3–3

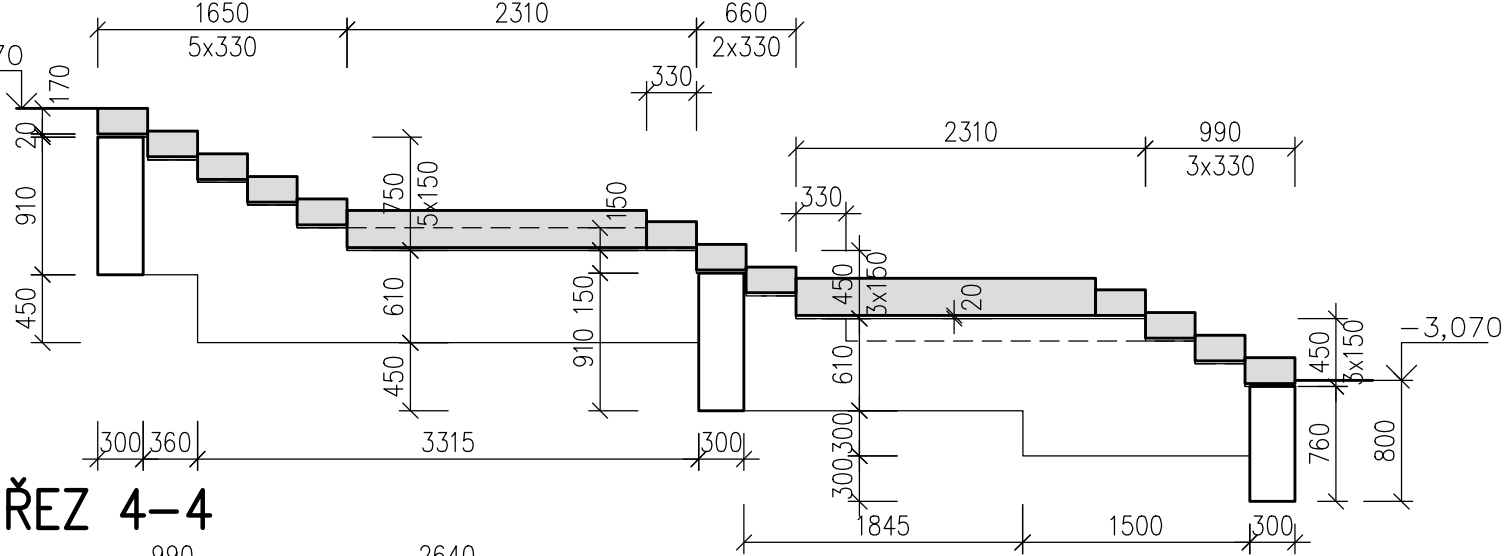


ŘEZ 4–4

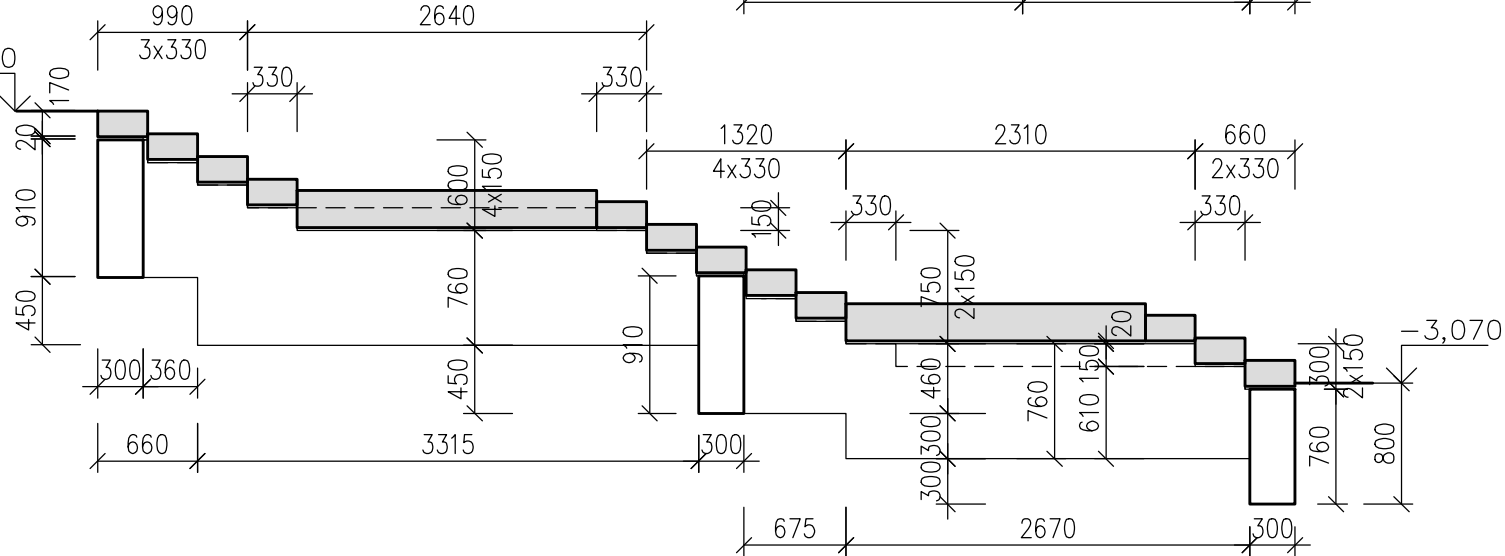


ŘEZ 5–5

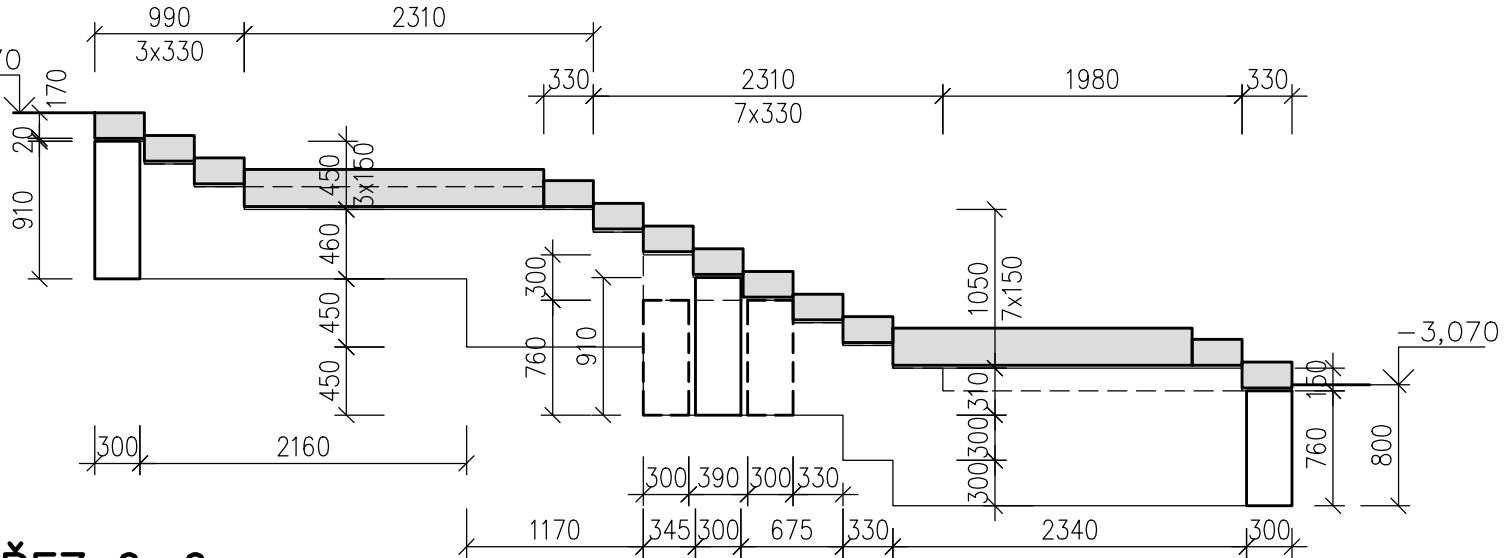


ŘEZ 6–6

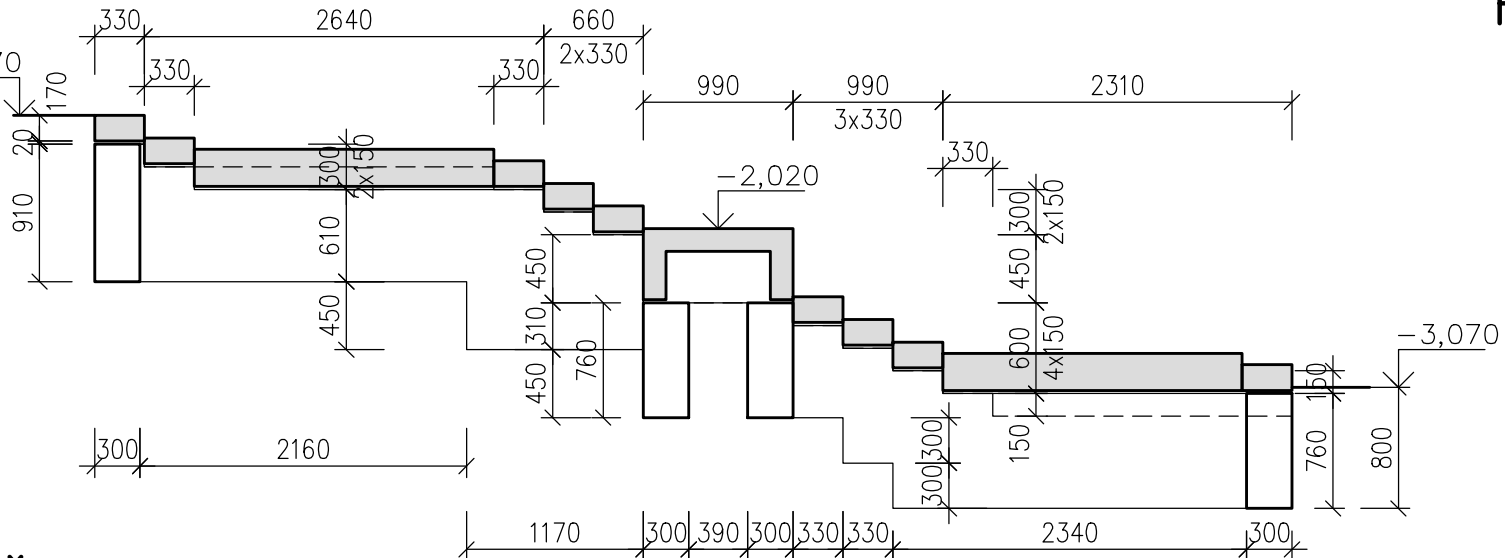


ŘEZ 7–7

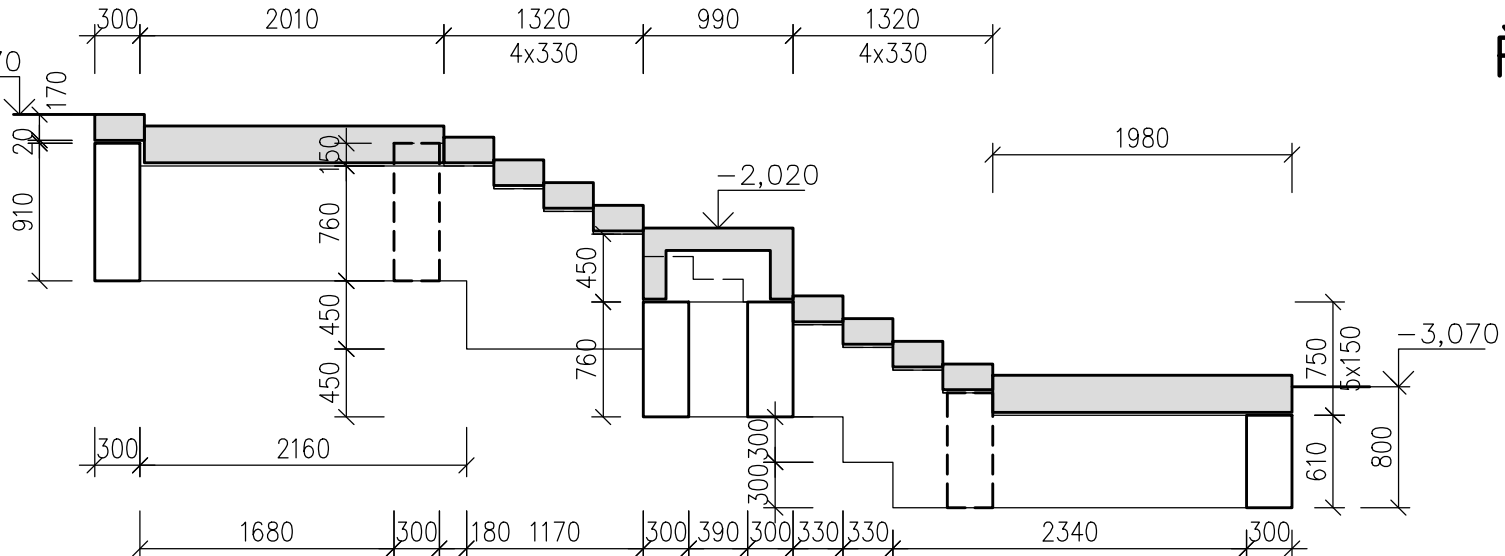


ŘEZ 8–8

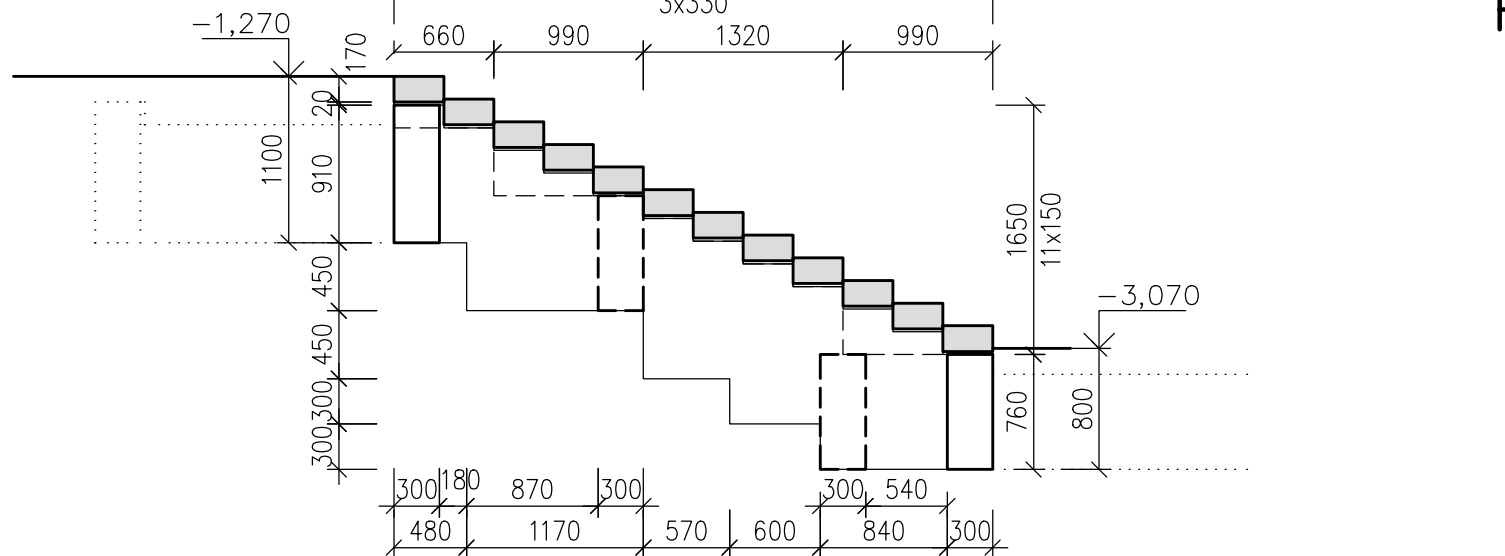


ŘEZ 9–9

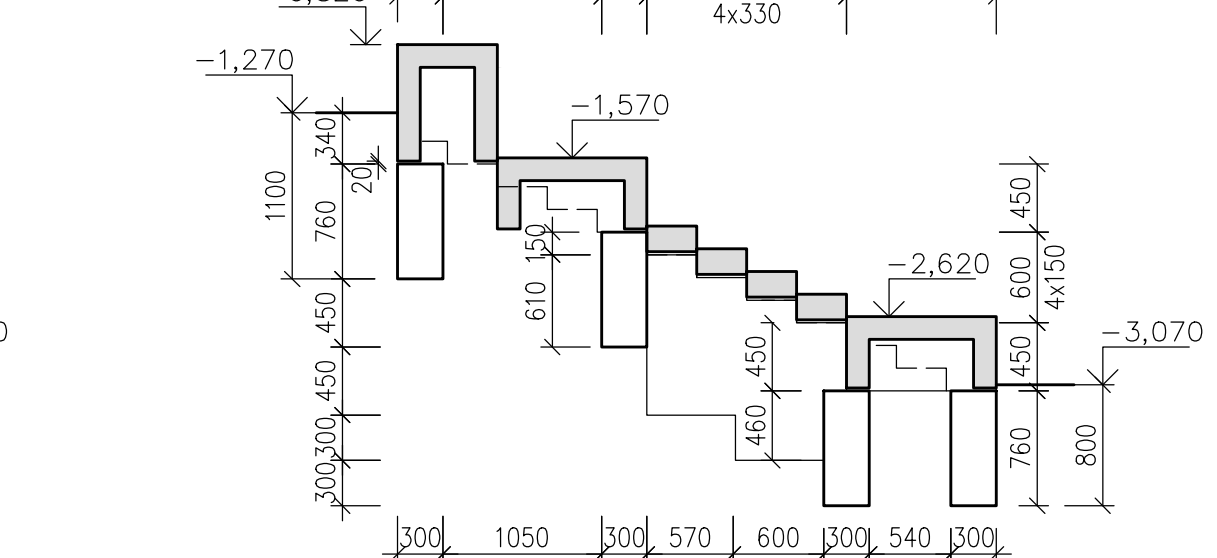


ŘEZ 10–10

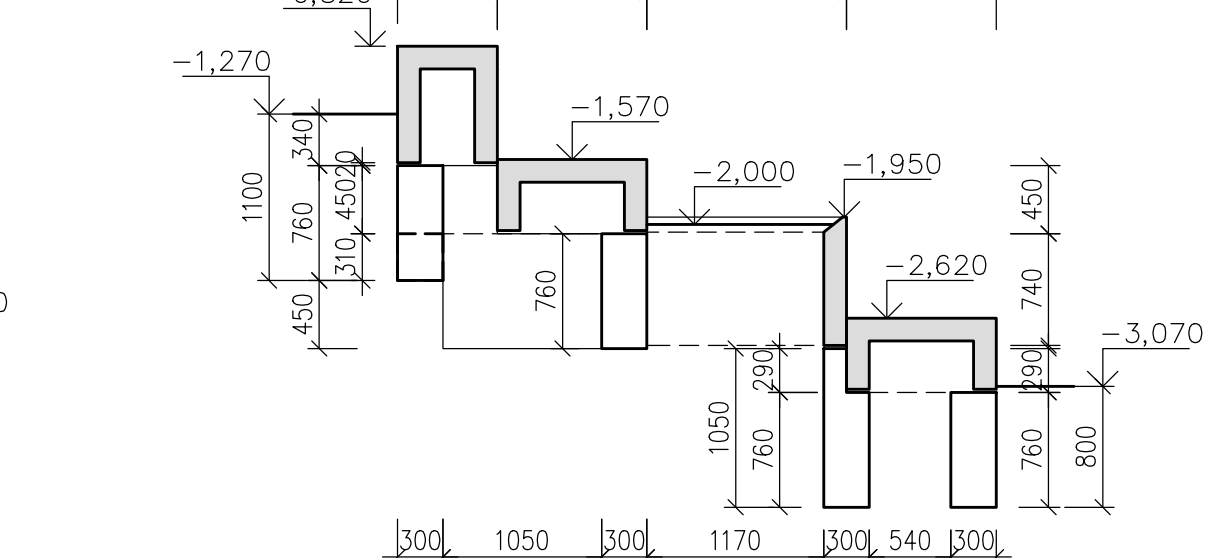

ŘEZ 11–11

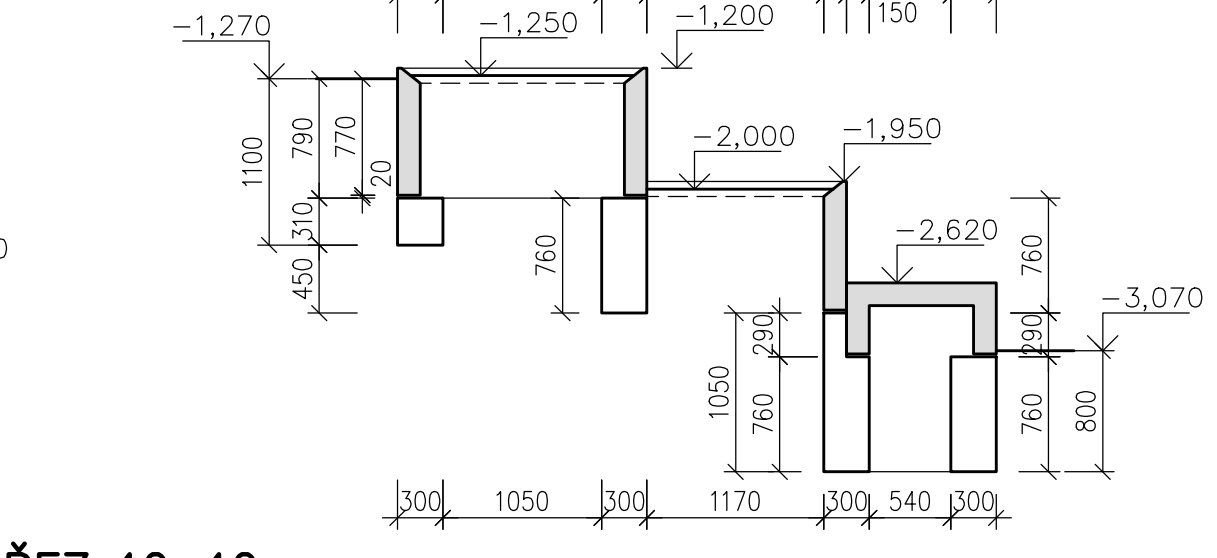

ŘEZ 12–12

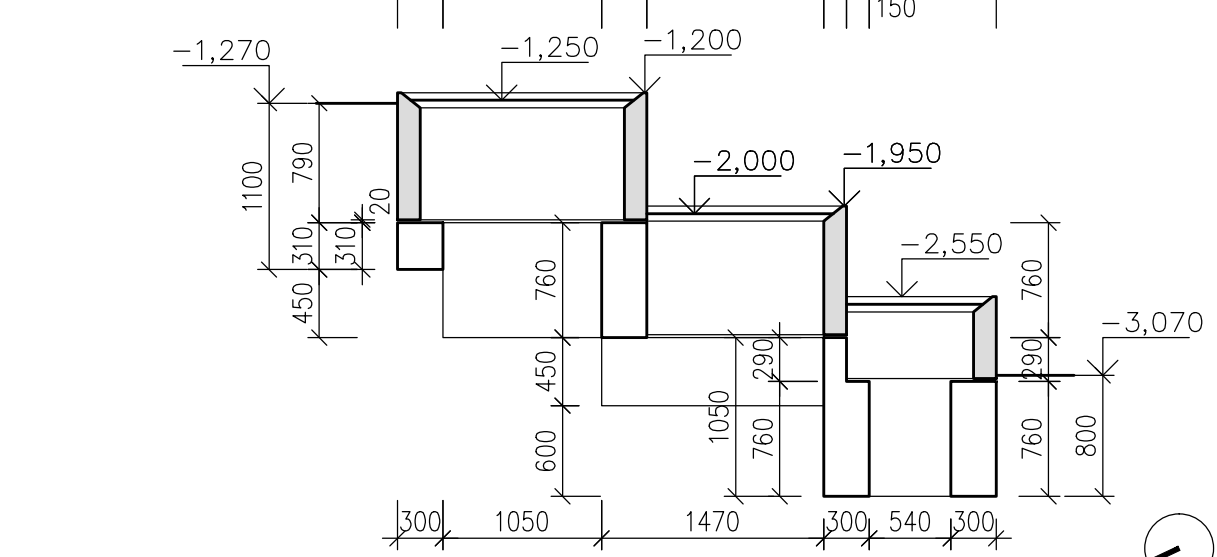

±0,000 = 358,60 m n.m.(Bpv)

atelier Jasné s.r.o. Biskupský dvůr 1147/6, 110 00 Praha 1 Ing.arch. Bohdana Havlíčková Ing.arch. Jana Šoněnková Ing.arch. Hana Urbanová	STAVBA : ZÁZEMÍ PRO MĚSTSKOU KNIHOVNU BENEŠOV Městská knihovna Benešov, Malé náměstí 1700, 256 01 Benešov parc. č. 77/1, k.ú. Benešov		AUTORIZOVANÝ ARCHITEKT: Ing. arch. Tomáš Havlíček Jiráskova 875/8, 265 01 Benešov	
			AUTORIZOVANÝ PROJEKTANT: Ing. Zdeněk Müller Lidická 27/11, 434 01 Most	
DATUM : 06/2024	STAVBNÍK : Město Benešov, Masarykovo náměstí 100, 256 01 Benešov	MĚŘÍTKO :	1:50	PÁŘE :
STUPEŇ : DPS	ZODPOVĚDNÝ PROJEKTANT: Ing. Zdeněk Müller	FORMAT :	4x4	
PROFESE : D.1.2 STAVEBNĚ-KONSTRUKČNÍM ŘEŠENÍ	PŘÍLOHA : TVAR ZÁKLADŮ – PŘÍČNÉ ŘEZY		PŘÍLOHA : D.1.2 02	
PROJEKTANT ČÁSTI : Ing. Zdeněk Müller				