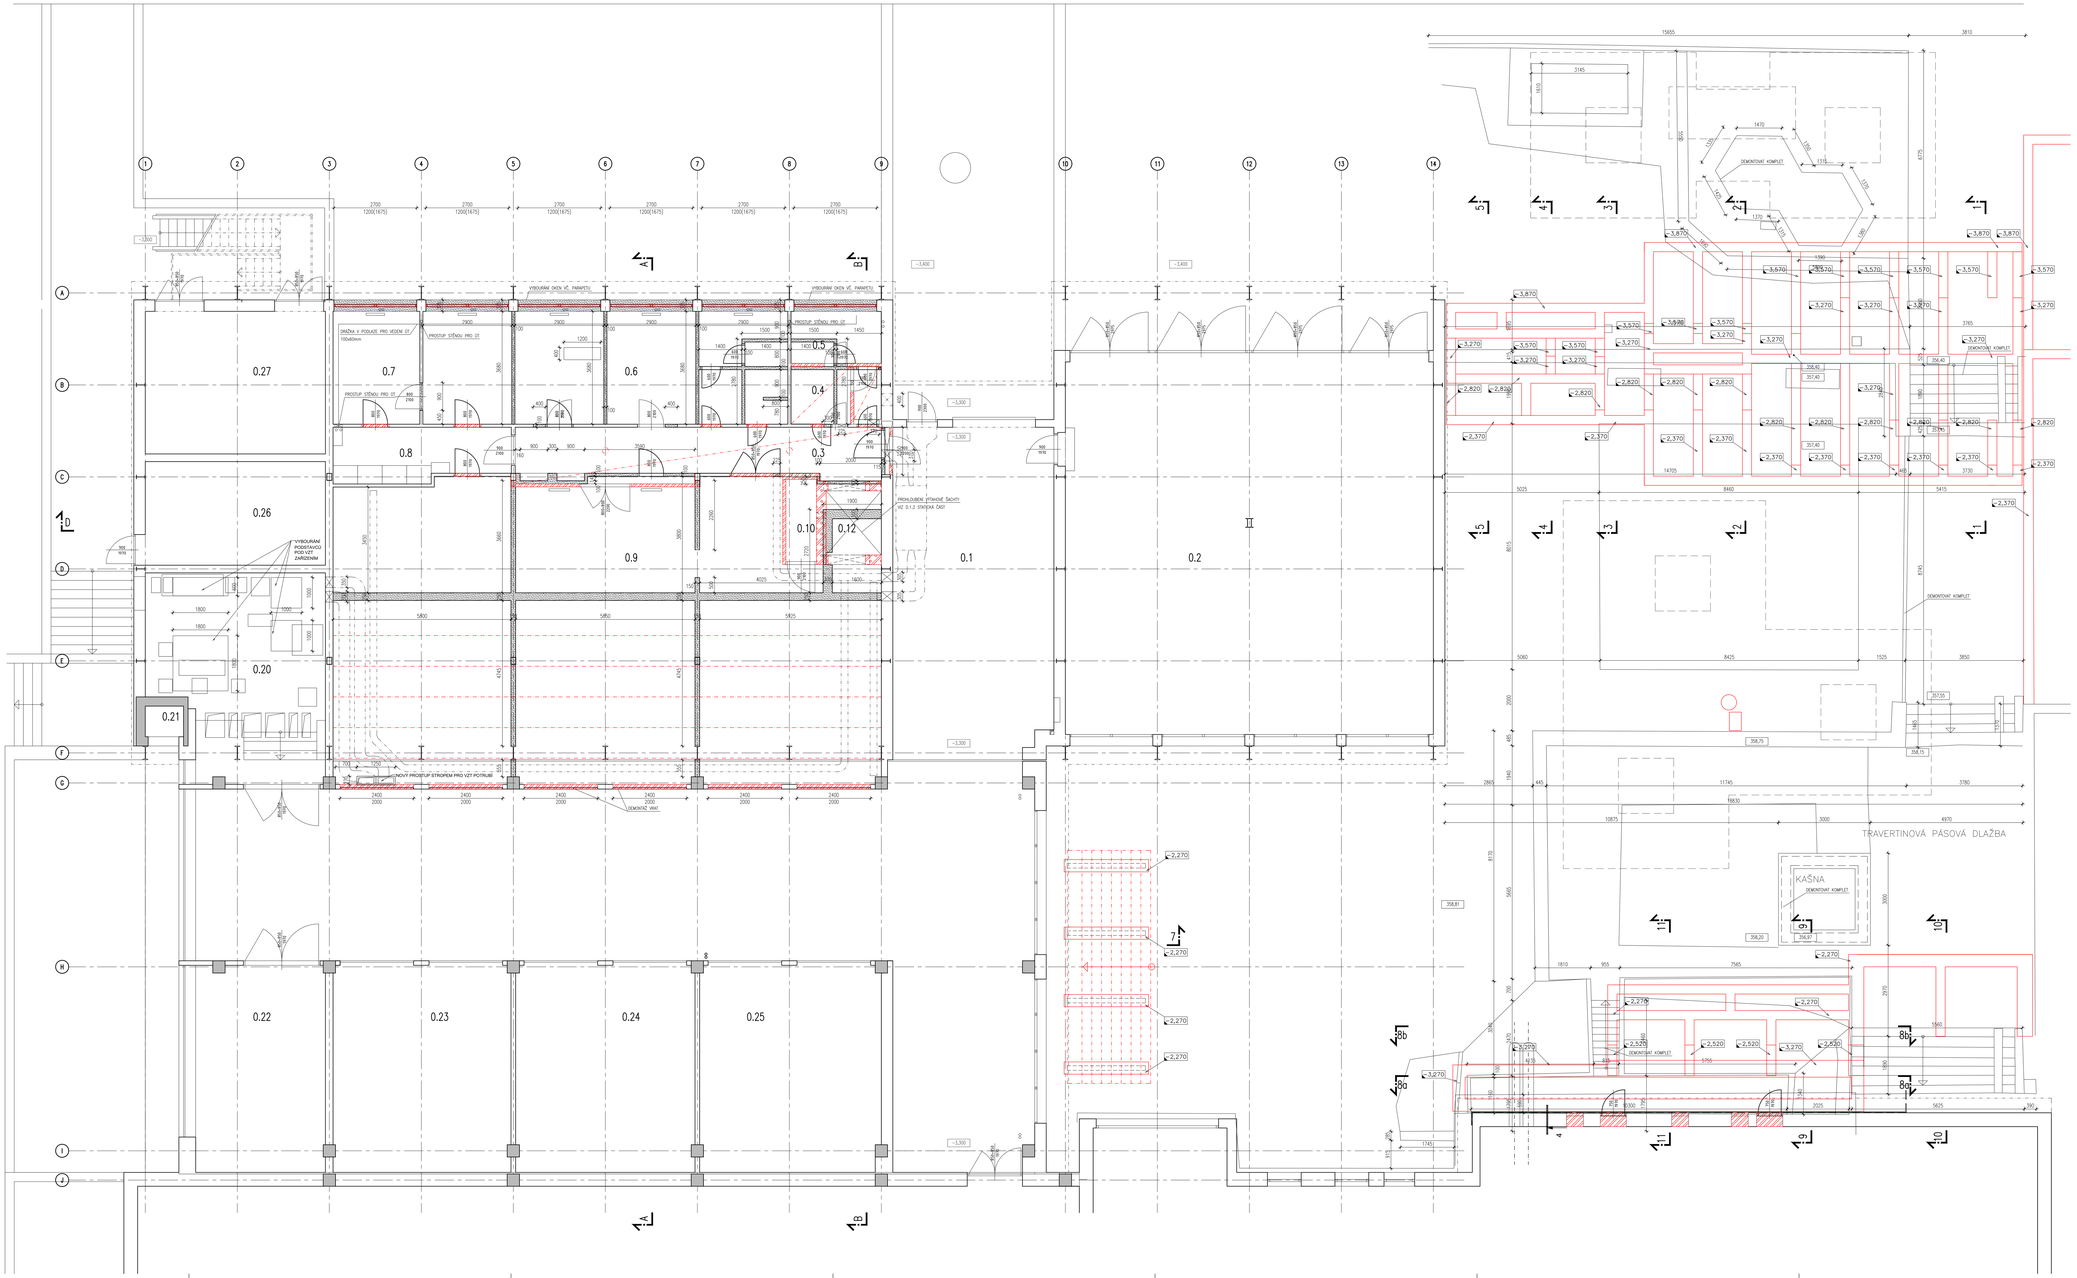

LEGENDA MATERIÁLŮ

TABULKA MATERIÁLŮ	STAVEBNÍ MATERIÁLY
	STÁVAJÍCÍ KONSTRUKCE ZDĚNÉ
	STÁVAJÍCÍ KONSTRUKCE ŽELEZOBETONOVÉ
	NOVÉ KONSTRUKCE
	NOVÉ KONSTRUKCE, BROUŠENÝ CHEMLAT BLOK NA ZDICÍ PŘÍKLOPU PŘÍČKY TL. 100mm
	NOVÉ KONSTRUKCE, BROUŠENÝ CHEMLAT BLOK NA ZDICÍ PŘÍKLOPU TL. 150mm, ZDICÍ PŘÍČKA V PRŮ. ZAZDĚNÉ STUŽKOU
	BOURANÉ KONSTRUKCE, CHEMLAT ZDIVO

POZNÁMKY:
- NEDÍLNOU SOUČÁSTÍ DOKUMENTACE JE TECHNICKÁ ZPRÁVA
- VŠECHNY ROZMĚRY JSOU UVEDENY V MILIMETRECH, POKUD NENÍ ZDŮRAZNĚNO JINAK SE SPRAVUJ SE.
- ZLATÝ PŘÍČNÍ ROZMĚR BUDE VŽDY ŘEŠENÍ STAVEBNÍCH PRAC
- VYSKOVÉ HYGIENICKÝCH ZAŘÍZENÍ, VČ. SÍLOVÝCH PŘÍVOK, OBKLADŮ, ZAŘÍZOVACÍCH PŘEDMĚTŮ A OSTATNÍCH DOPLŇKŮ ŘEŠÍ S PODROBNÝMI VÝKRESOVÝMI PROJEKT INTERIÉRU
- VŠECHNY MATERIÁLY VČ. PROJEKT INTERIÉRU
- VYMAZEN A ŘEŠENÍ EXTERNÍ VČ ARCHITEKTONICKÁ STUDIO
- POZICE VŠECH KONKURENČNÍCH ROZV AZ PO ZMĚTÍCH VŠECH KONSTRUKCE PO BOURANÍ A ZLE SAMOSTATNÝCH ČÁSTÍ PROJEKTU SHŘ A ARCHITEKTONICKÉ STUDIE, PŘED VYPRACOU JE NUTNÉ ZPRACOVAT ZLOŽENOU DOKUMENTACI A SCHVÁLIT INVESTOROM

TABULKA MÍSTNOSTÍ

OZN.	MÍSTNOST	PODLAHA	OZN.	STĚNY	OZN.	STROP	OZN.
0.1	ŠATNY	241,1 DŘEVO		OMÍTKA/MALBA		OMÍTKA/MALBA	
0.2	VARDI- BENEŠOV	145,8 DŘEVO		OMÍTKA/MALBA		OMÍTKA/MALBA	
0.3	CHODBA	23,8 DYNAMIX DŘEVO	PD.01b	OMÍTKA/MALBA	OM.01	SDK PODHLED	SD.01
0.4	WC PERSONÁL	5,3 KERAMICKÁ DLAŽBA	PD.01e	OBKLAD/OMÍTKA	OM.02	SDK PODHLED	SD.01
0.5	SPRCHA PERSONÁL	1,9 KERAMICKÁ DLAŽBA	PD.01e	OBKLAD/OMÍTKA	OM.02	OMÍTKA/MALBA	OM.01
0.6	KABELOVÁ KOMORA, ODDÍL	43,8 DYNAMIX DŘEVO	PD.01b	OMÍTKA/MALBA	OM.01	OMÍTKA/MALBA	OM.01
0.7	KABELOVÁ KOMORA, ODDÍL	10,4 DYNAMIX DŘEVO	PD.01b	OMÍTKA/MALBA	OM.01	OMÍTKA/MALBA	OM.01
0.8	ÚKLIDOVÁ	6,8 DYNAMIX DŘEVO	PD.01b	OMÍTKA/MALBA	OM.01	OMÍTKA/MALBA	OM.01
0.9	SKLAD KNIHOVNY	166,7 DYNAMIX DŘEVO	PD.01b	OMÍTKA/MALBA	OM.01	OMÍTKA/MALBA	OM.01
0.10	CHODBA VÝTAH	2,7 DYNAMIX DŘEVO	PD.01b	OMÍTKA/MALBA	OM.01	OMÍTKA/MALBA	OM.01
0.11	NEOBSAZENO						
0.12	VÝTAH	3,8 DYNAMIX DŘEVO	PD.01e				
0.13	NEOBSAZENO						
0.14	NEOBSAZENO						
0.15	NEOBSAZENO						
0.16	NEOBSAZENO						
0.17	NEOBSAZENO						
0.18	NEOBSAZENO						
0.19	NEOBSAZENO						
0.20	CHODBA 1.ET	35,8 DŘEVO		OMÍTKA/MALBA		OMÍTKA/MALBA	
0.21	VÝT. ŠACHTA	1,2					
0.22	SKLADY	28,4 DŘEVO		OMÍTKA/MALBA		OMÍTKA/MALBA	
0.23	SKLADY	29,7 DŘEVO		OMÍTKA/MALBA		OMÍTKA/MALBA	
0.24	SKLADY	36,6 DŘEVO		OMÍTKA/MALBA		OMÍTKA/MALBA	
0.25	SKLADY	39,7 DŘEVO		OMÍTKA/MALBA		OMÍTKA/MALBA	
0.26	TRAFOSTANICE	19,8 DŘEVO		OMÍTKA/MALBA		OMÍTKA/MALBA	
0.27	TRAFOSTANICE	27,3 DŘEVO		OMÍTKA/MALBA		OMÍTKA/MALBA	

±0,000 = 358,60 m n.m.(Bpv)

atelier JÍROVÉ, s.r.o.
Březová 668, 143 00, Praha 4
tel.: +420 602 373 373
Ing.arch. Jana Šantrůčková
Ing.arch. Hana Urbanová

STAVBA:	ZÁZEMÍ PRO MĚSTSKOU KNIHOVNU BENEŠOV
	Městská knihovna Benešov, Malé náměstí 1700, 256 01 Benešov parc. č. 7/1, k.ú. Benešov
OBJEKT:	STAVEBNÍ OBJEKT
	Městská knihovna Benešov, Malé náměstí 1700, 256 01 Benešov
STUPEŇ:	DOKUMENTACE PROVÁDĚNÍ STAVBY
	Ing. Petr Slavík
PROFESE:	ARCHITEKTONICKO-STAVEBNÍ ŘEŠENÍ
PROJEKTANT:	Ing. Petr Slavík

AUTORSKÝ ARCHITEKT:
Ing. arch. Petr Slavík, ČKA 11 Hostivař, Jílkova 813/5, 106 21 Benešov
AUTORSKÝ PROJEKTANT:
Ing. arch. Petr Slavík, ČKA 11 Hostivař, Jílkova 813/5, 106 21 Benešov

MĚŘÍTKO:	1:50
FORMÁT:	24x44
PŘÍLOHA:	3
R.Z.:	R.Z.1

PŮDORYS 1.PP – BOURANÉ KONSTRUKCE