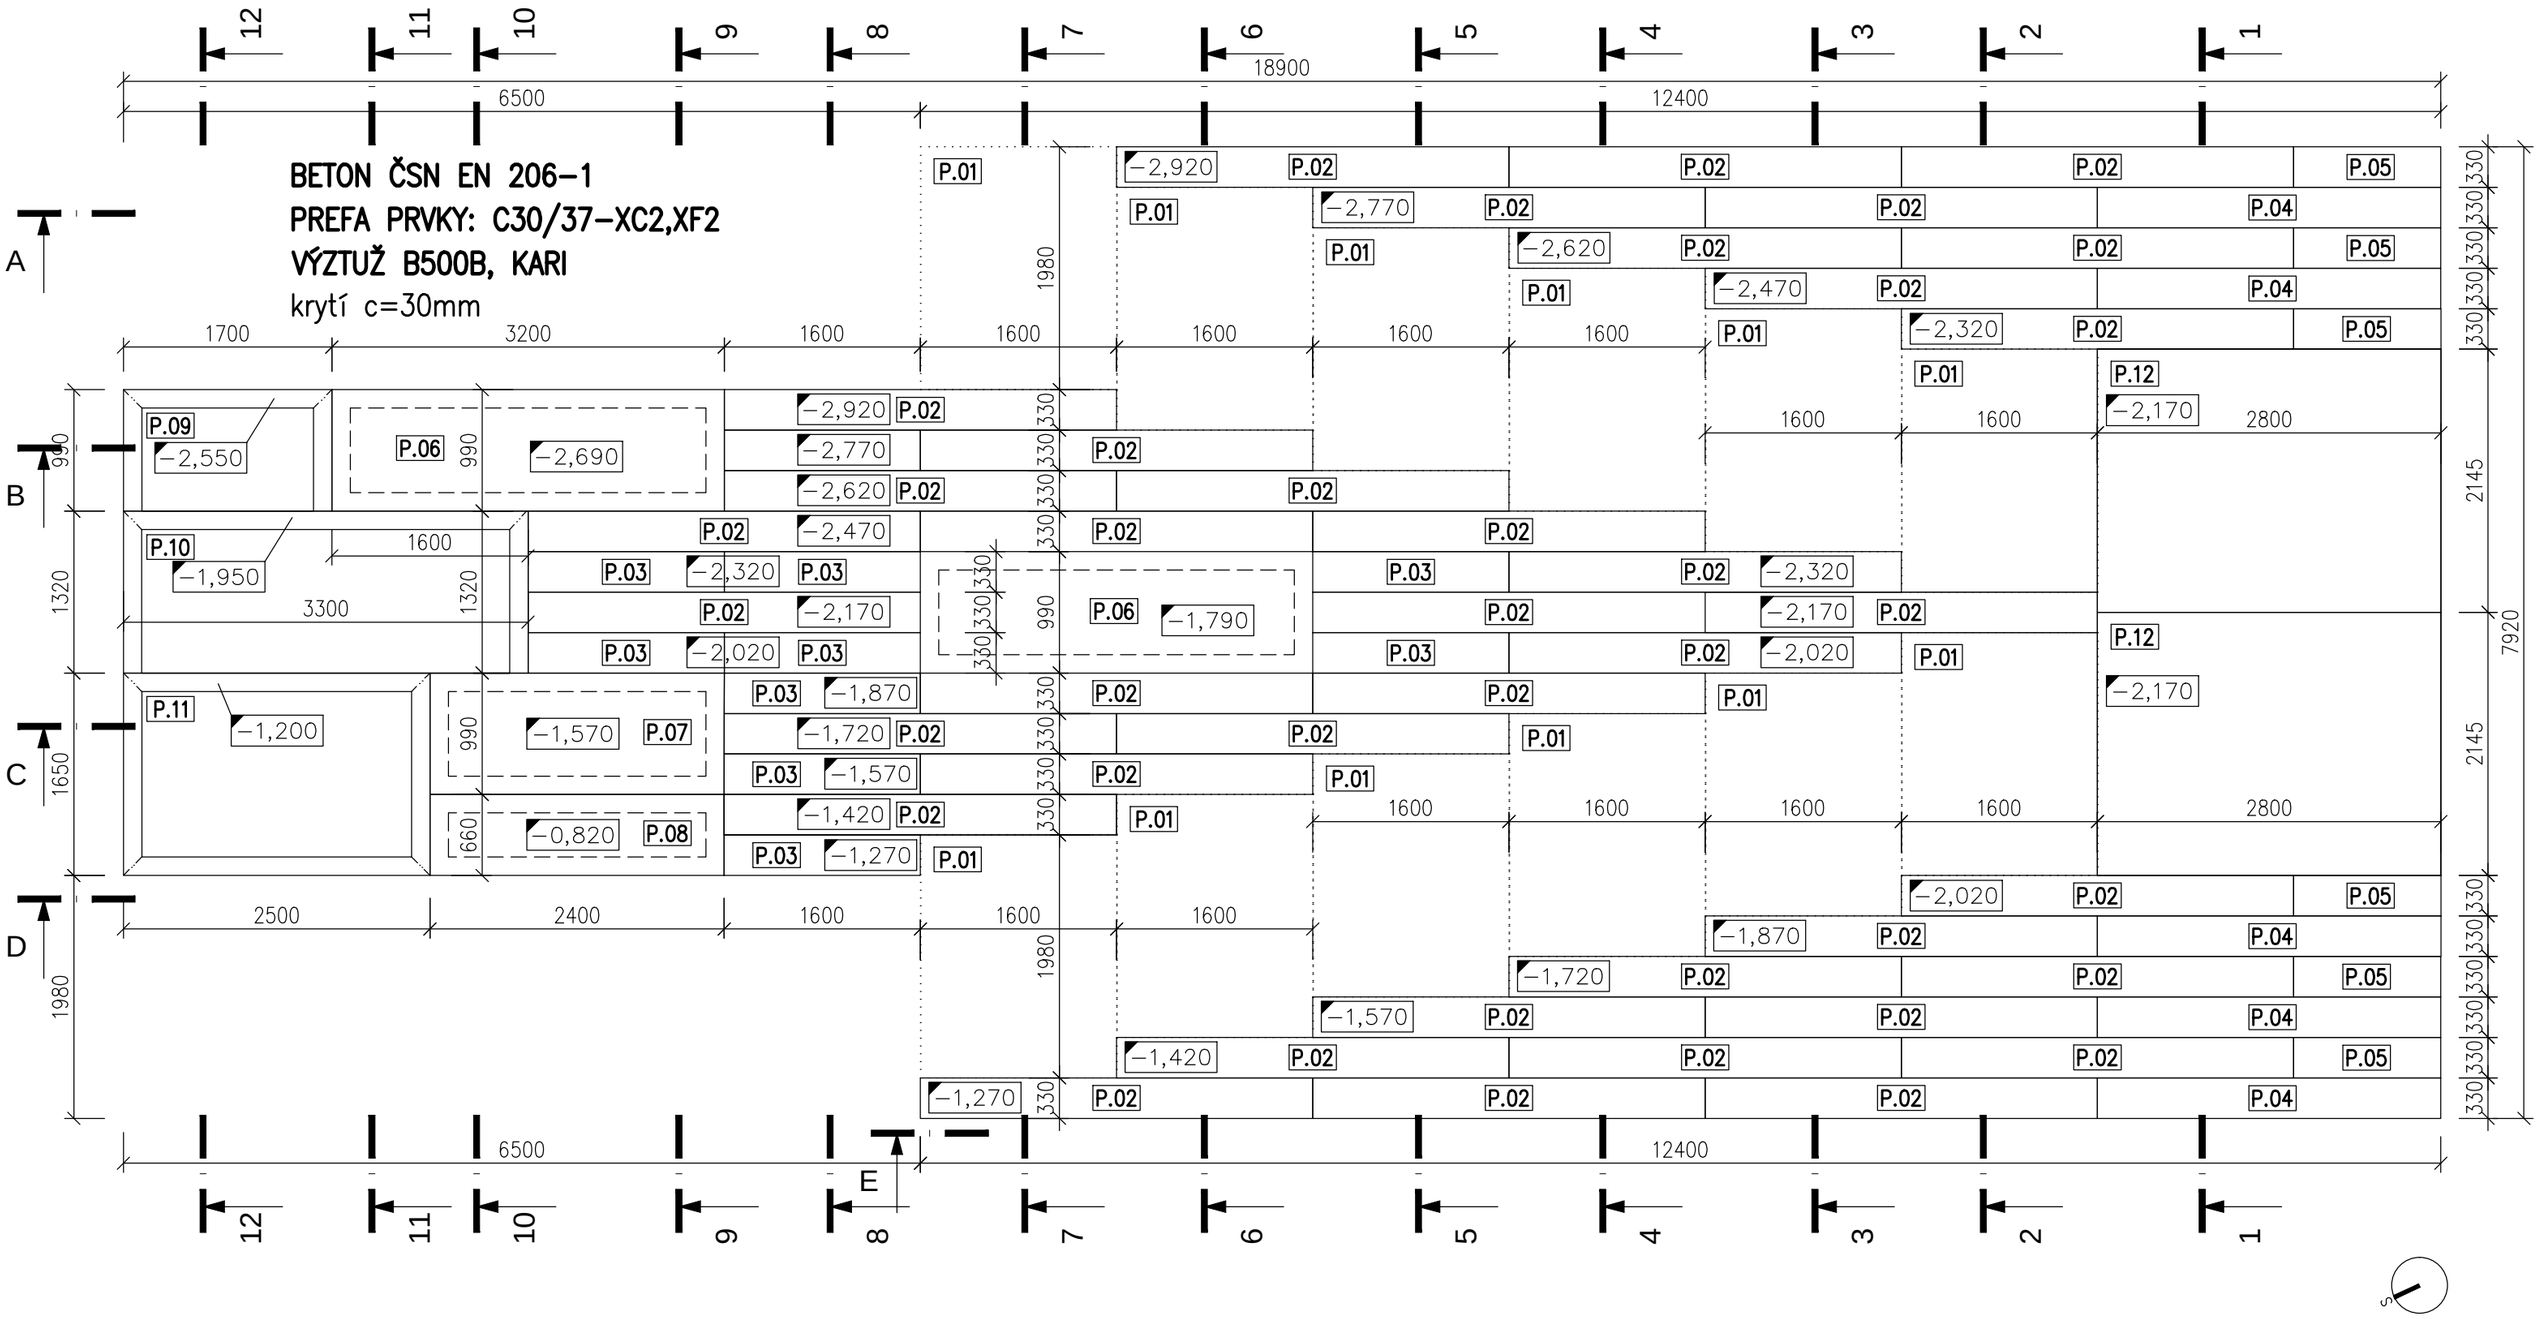

Poznámky:

1. Technická zpráva je nedílnou součástí projektové dokumentace.
2. Podezdívku z tvárnic prolévaného bednění konstrukčně vyztužit pomocí ØR10/250 vodorovně i svisle. Do horního líce vyvrtat otvor ø20mm pro uložení trnu prefa schodišťových stupňů.
3. Prefa prvky uložit na základy do vyrovnávacího cementového lože tloušťky 20mm.
4. Prefa prvky jsou navrženy o 10mm menší než jsou uvedené rozměry v půdorysu. Mezery mezi jednotlivými prvky vyplnit trvale pružným tmelem odolávajícím povětrnostním vlivům.
5. Prefabrikáty vyztužit pomocí R8/100 při obou površích.
6. Prefabrikáty jsou navrženy z následující povrchovou úpravou:
   - kvalita provedení – pohledový beton (viditelné povrchy)
   - pohledové plochy pískované
   - zkosení hran 10x10mm
   - hrany schodů opatřit zdrsněnými pásky, kontrastní odlišení viz stavební část dokumentace

±0,000 = 358,60 m n.m.(Bpv)

atelier Jasné s.r.o. Biskupský dvůr 1147/6, 110 00 Praha 1 ing.arch. Bodhana Havlíčková Ing.arch. Jana Šaňáková Ing.arch. Hana Urbanová	STAVBA : **ZÁZEMÍ PRO MĚSTSKOU KNIHOVNU BENEŠOV** Městská knihovna Benešov, Malé náměstí 1700, 256 01 Benešov parc. č. 77/1, k.ú. Benešov	AUTORIZOVANÝ ARCHITEKT: Ing. arch. Tomáš Havlíček Jiráskova 875/8, 265 01 Benešov AUTORIZOVANÝ PROJEKTANT: Ing. Zdeněk Müller Lidická 27/11, 434 01 Most
DATUM : 06/2024	STAVEBNÍK : Město Benešov, Masarykovo náměstí 100, 256 01 Benešov	MĚŘÍTKO : 1:50 PARÉ :
STUPEŇ : DPS	ZODPOVĚDNÝ PROJEKTANT: Ing. Zdeněk Müller	FORMÁT : 4xA4
PROFESE : D.1.2 STAVEBNĚ-KONSTRUKČNÍM ŘEŠENÍ	PŘÍLOHA : **TVAR SCHODIŠTĚ – PŮDORYS**	PŘÍLOHA : D.1.2 **04**
PROJEKTANT ČÁSTI : Ing. Zdeněk Müller		