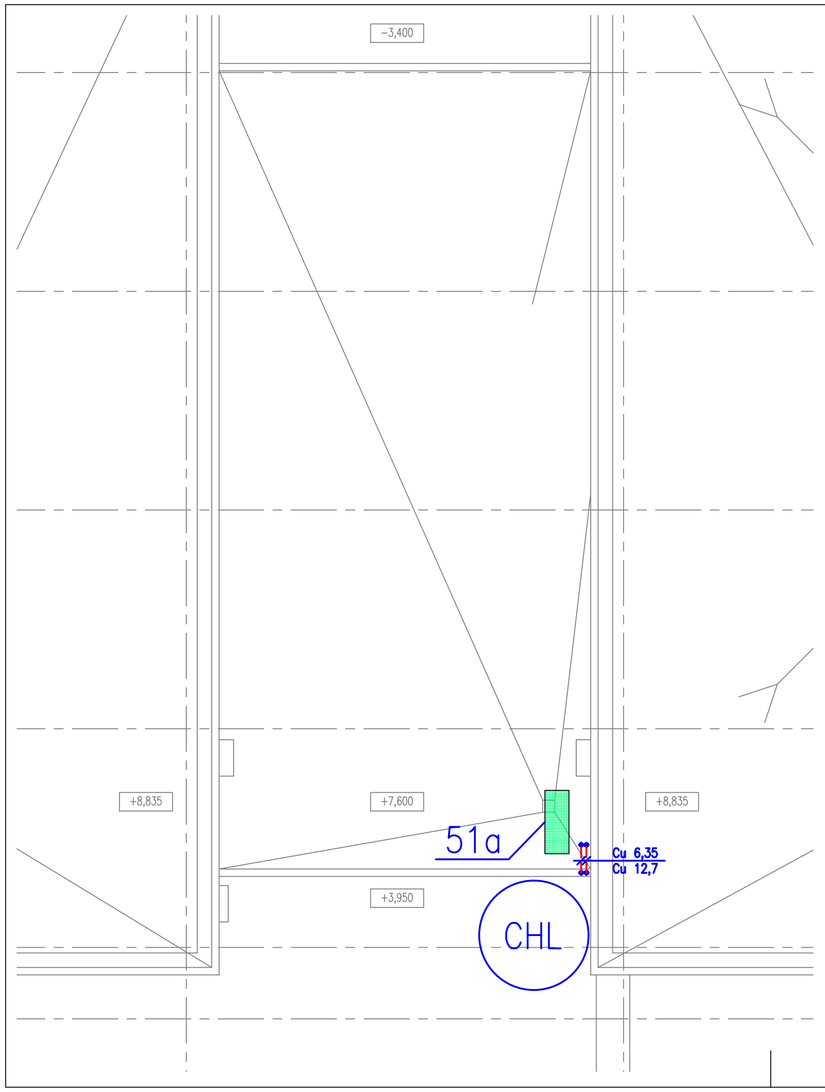

LEGENDA

POTRUBÍ CHLADIVA

TEPELNÁ IZOLACE

POTRUBÍ CHLADIVA = 19mm NÁVLEKOVÉ PAROTĚSNÉ IZOLACE S Al.PLECHEM

ZIMNÍ VÝPOČTOVÁ VENKOVNÍ TEPLOTA: −15°C

LETNÍ VÝPOČTOVÁ VENKOVNÍ TEPLOTA: +32°C

±0,000 = 358,60 m n.m.(Bpv)

atelier Jasné s.r.o.
Biskupský dvůr 1147/6, 110 00 Praha 1
Ing.arch. Bohdana Havlíčková
Ing.arch. Jana Sanáková
Ing.arch. Hana Urbanová

STAVBA :
ZÁZEMÍ PRO MĚSTSKOU KNIHOVNU BENEŠOV
Městská knihovna Benešov, Malé náměstí 1700, 256 01 Benešov
parc. č. 77/1, k.ú. Benešov

AUTORIZOVANÝ ARCHITEKT:
Ing. arch. Tomáš Havlíček
Jiráskova 875/8, 265 01 Benešov

AUTORIZOVANÝ PROJEKTANT:
Tomáš Divecký
Urxova 483, Praha 8 - Karlín

DATUM : 06/2024

STAVEBNÍK :
Město Benešov, Masarykovo náměstí 100, 256 01 Benešov

MĚŘÍTKO : 1:50

PARÉ :

STUPEŇ : PDPS

ZODPOVĚDNÝ PROJEKTANT:
Ing. Petr Slovík

FORMÁT : 2xA4

PROFESE : D.1.4.2 VYTÁPĚNÍ, CHLAZENÍ

PŘÍLOHA :
PŮDORYS STŘECHY

PŘÍLOHA : D.1.4.2
07

PROJEKTANT ČÁSTI : Tomáš Divecký