
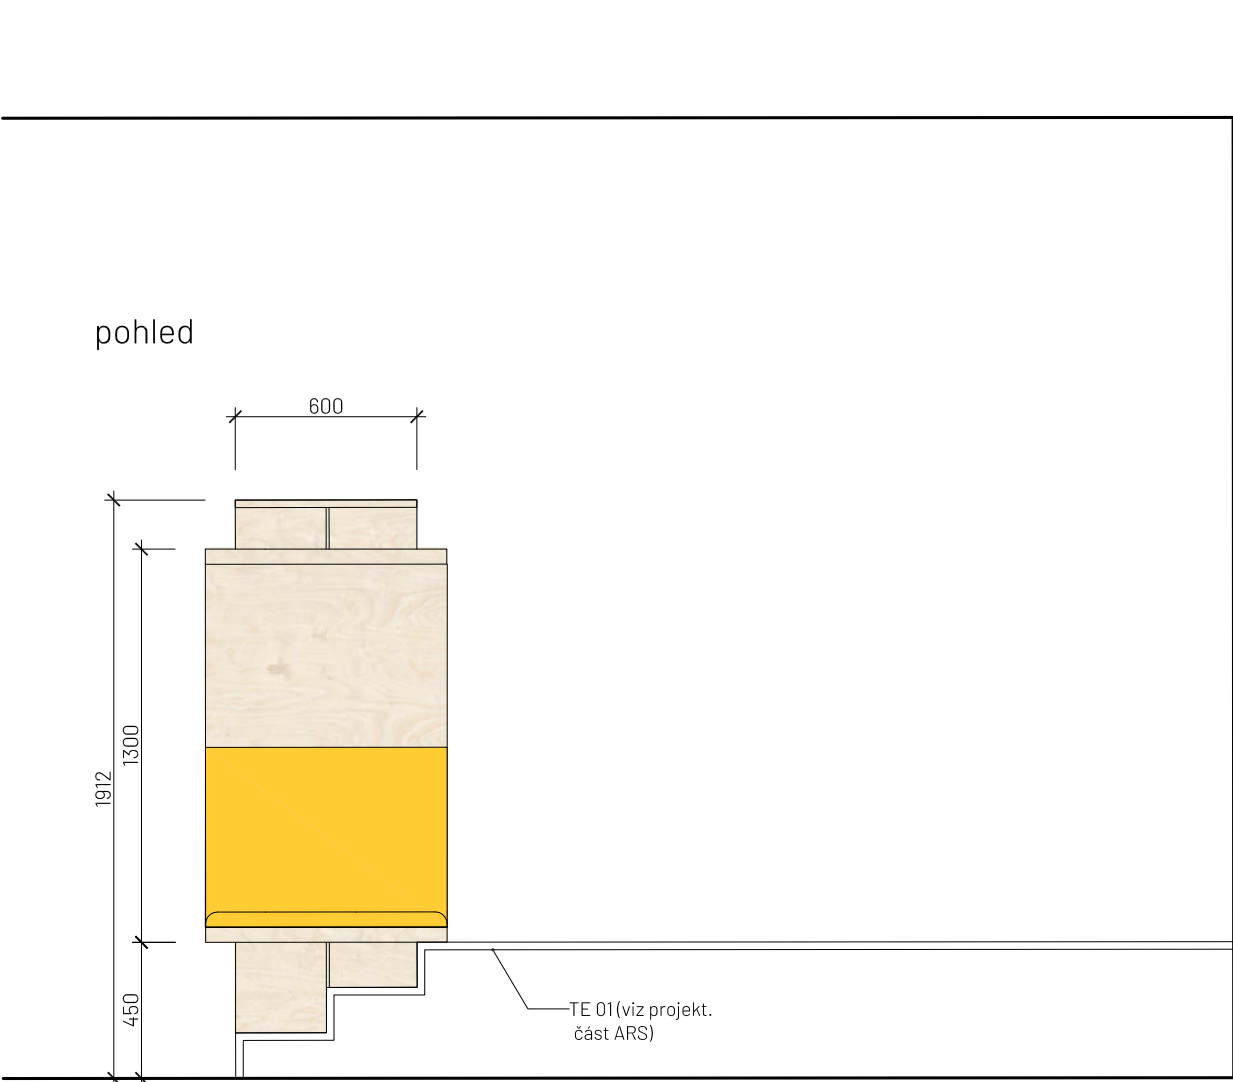


půdorys

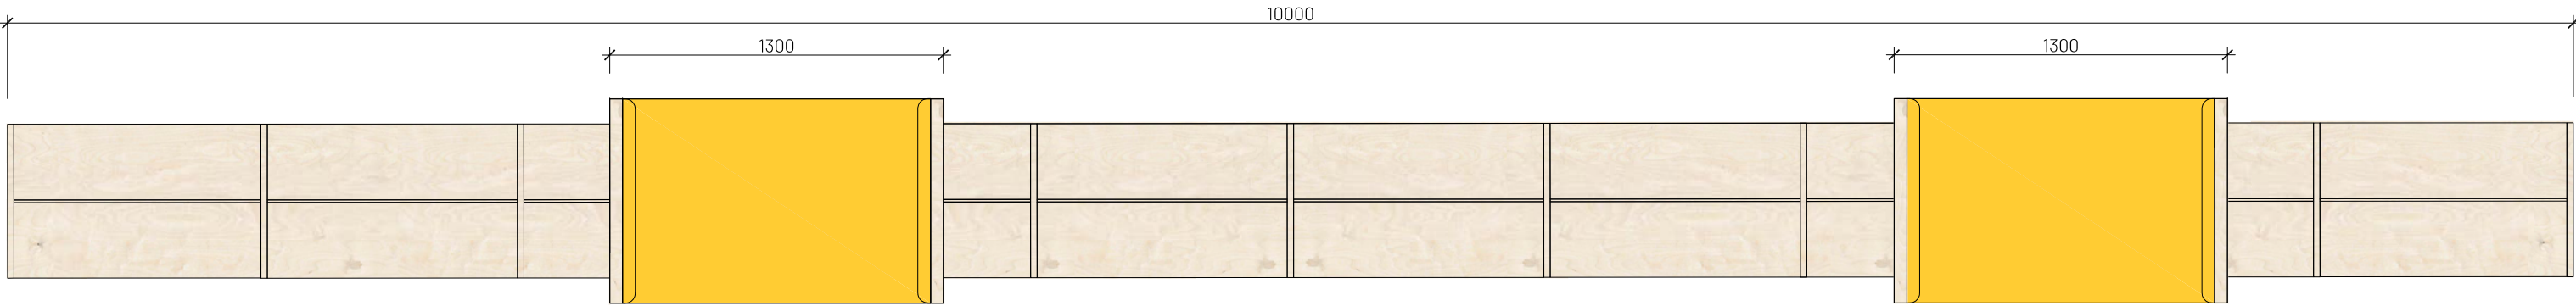

- **LEGENDA MATERIÁLŮ:**
březová překližka + úprava bezbarvý lak polomat
sedací část:
 - březová ohýbaná překližka + úprava bezbarvým lakem polomatlepený polstrovaný sedák ve žluté látce s parametrem odolnosti proti oděru min. 40.000 a víc

Pozn. 1. Veškeré použité materiály, barvy a povrchy odsouhlasí architekt po vyzvorkování.
Pozn. 2. Toto není výrobní dokumentace. Výrobní dokumentaci předloží dodavatel architektovi k odsouhlasení.

atelier jasné s.r.o. Biskupský dvůr 1147/6, Praha 1 ing.arch.Bohdana Havlíčková tel: 605 463 327 mail: bohdana@atelierjasne.com www.atelierjasne.com	STAVBA : ZÁZEMÍ PRO MĚSTSKOU KNIHOVNU BENEŠOV Městská knihovna Benešov, Malé náměstí 1700, 256 01 Benešov parc. č. 77/1, k.ú. Benešov		AUTORIZOVANÝ ARCHITEKT: ing.arch.Tomáš Havlíček Jiráskova875/8, 285 01 Benešov	
	AUTORIZOVANÝ PROJEKTANT:			
	DATUM : 05/2024	STAVEBNÍK : Město Benešov, Masarykovo náměstí 100, 256 01 Benešov		MĚŘITKO : 1:25
	STUPEN : REALIZAČNÍ PROJEKT	PŘÍLOHA : TRUHLÁŘSKÝ ATYP 12A		FORMÁT : 4xA4
	PROFESE : INTERIÉR			VÝKRES : 12A
VYPRACOVAL : Ing. arch. Bohdana Havlíčková				