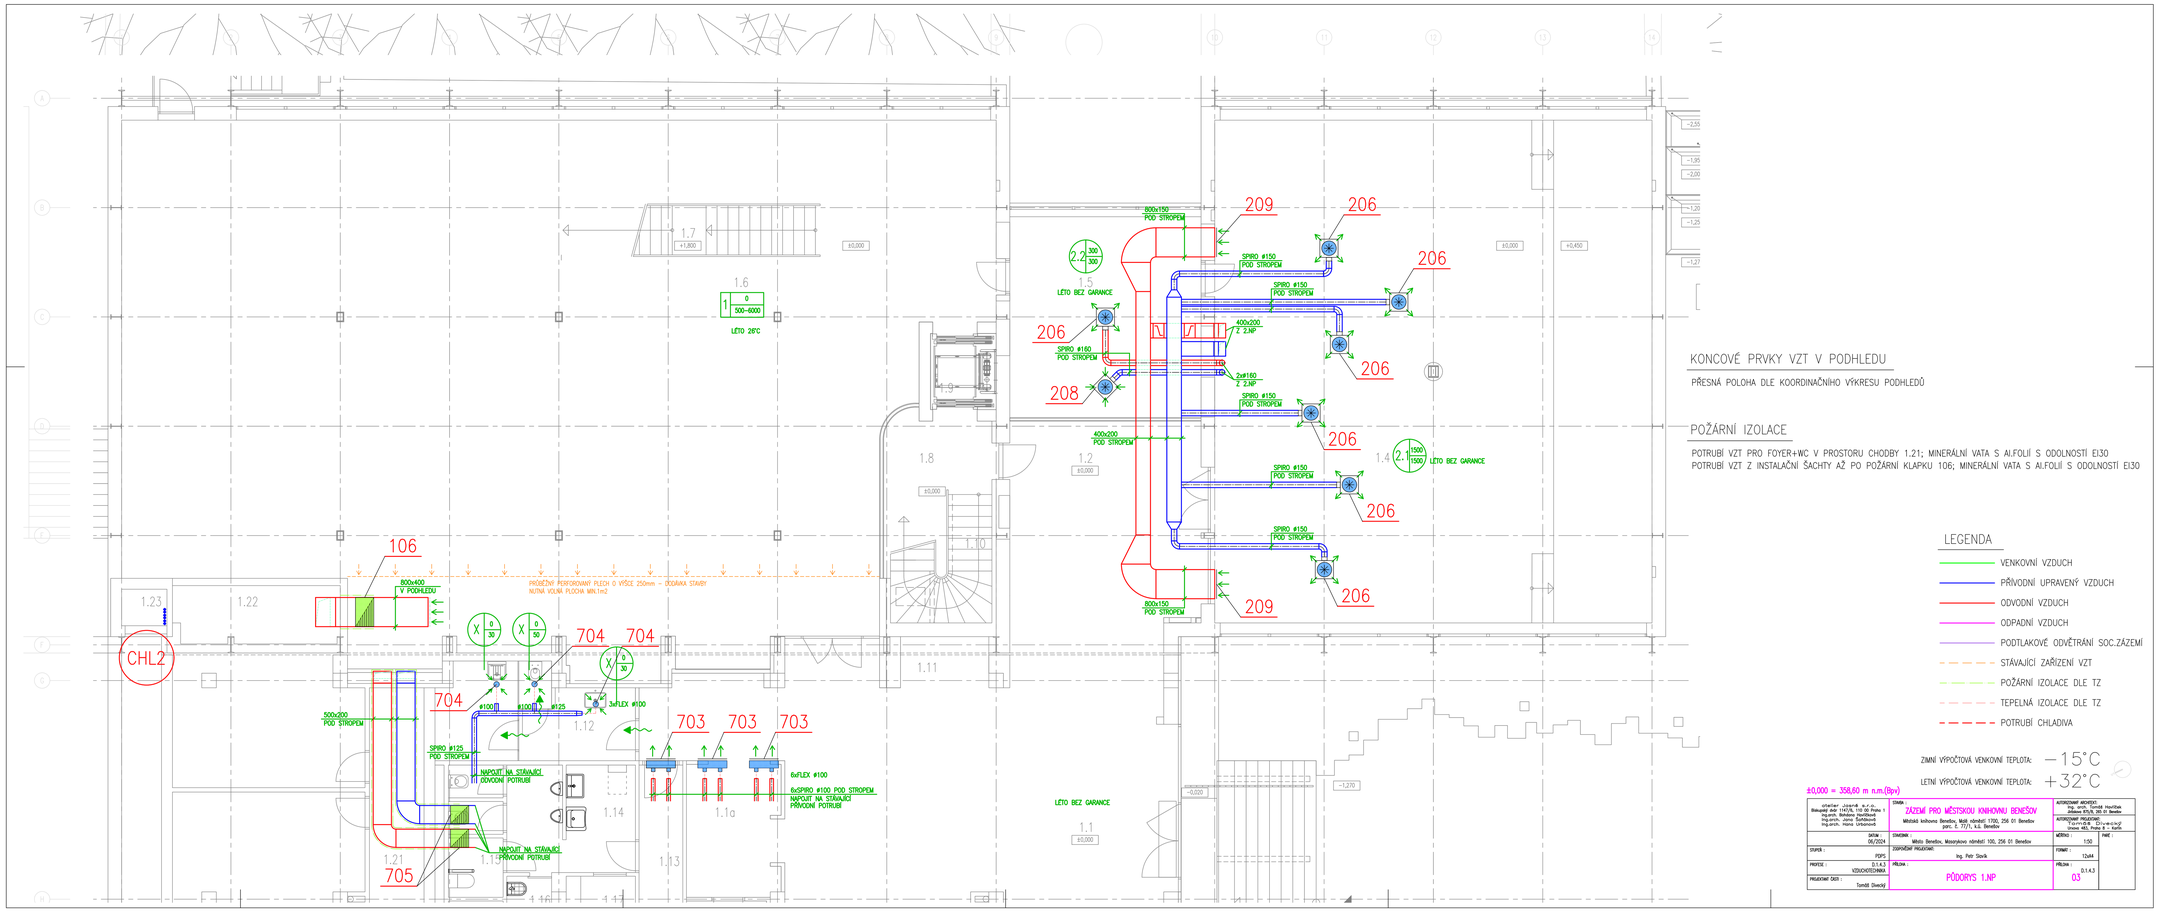

KONCOVÉ PRVKY VZT V PODHLEDU

PŘESNÁ POLOHA DLE KOORDINAČNÍHO VÝKRESU PODHLEDŮ

POŽÁRNÍ IZOLACE

POTRUBÍ VZT PRO FOYER+WC V PROSTORU CHODBY 1.21; MINERÁLNÍ VATA S AL.FOLIÍ S ODOLNOSTÍ EI30
POTRUBÍ VZT Z INSTALAČNÍ ŠACHTY AŽ PO POŽÁRNÍ KLAPKU 106; MINERÁLNÍ VATA S AL.FOLIÍ S ODOLNOSTÍ EI30

LEGENDA

- VENKOVNÍ VZDUCH
- PŘÍVODNÍ UPRAVENÝ VZDUCH
- ODVODNÍ VZDUCH
- ODPADNÍ VZDUCH
- PODTLAKOVÉ ODVĚTRÁNÍ SOC.ZÁZEMÍ
- STÁVAJÍCÍ ZAŘÍZENÍ VZT
- POŽÁRNÍ IZOLACE DLE TZ
- TEPELNÁ IZOLACE DLE TZ
- POTRUBÍ CHLADIVA

ZIMNÍ VÝPOČTOVÁ VENKOVNÍ TEPLOTA: −15°C
LETNÍ VÝPOČTOVÁ VENKOVNÍ TEPLOTA: +32°C

±0,000 = 358,60 m n.m.(Bpv)

ATELIÉR JOSEF-R s.r.o. Bělocký dvůr 114/16, 155 00 Praha 5 Ing.arch. Bohdana Šenkýřová Ing.arch. Josef Rychtařík Ing.arch. Hana Urbanová	STAVBA: ZÁZEMÍ PRO MĚSTSKOU KNIHOVNU BENEŠOV Městská knihovna Benešov, Malé náměstí 1700, 256 01 Benešov	AUTORIZOVANÝ ARCHITEKT: Ing.arch. Jaroslava Havlíčka Jiráskova 870/5, 255 01 Benešov AUTORIZOVANÝ PROJEKTANT: Ing.arch. Chrenková Urxova 483, Praha 8 - Kobylisy
DATUM: 08/2024	STAVEBNÍK: Město Benešov, Masarykovo náměstí 100, 256 01 Benešov	MĚŘÍTKO: 1:50 / FMT:
STUPEŇ: PDPS	ODPOVĚDNÝ PROJEKTANT: Ing. Petr Slavík	FORMÁT: 12xA4
PROFESE: D.1.4.3 VZDUCHOTECHNIKA	PŘÍLOHA: PŮDORYS 1.NP	PŘÍLOHA: D.1.4.3 03
PROJEKTANT ČÁST: Tomáš Dvořák		