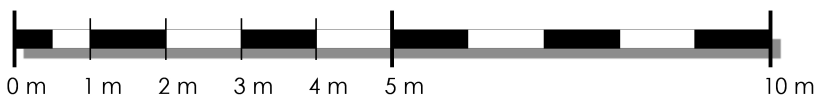
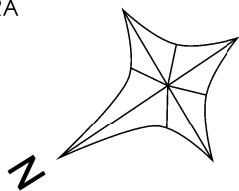


- (30) Huseník výběžkatý—  
 (23) Ostřice japonská—  
 (3) Bezkoleneček rákosovitý—  
 (35) Šalvěj hajní 'Caradonna'—  
 (14) Marulka lékařská 'Marvelette Blue'—  
 (4) Brslen Fortuneův—  
 (12) Astra - Hvězdnice chlumní—  
 (7) Orlíček obecný 'Purple Barlow' - tmavě fialový—  
 (18) Čemeřice východní—  
 (5) Plamenka latnatá - bílá—  
 (6) Hortenzie latnatá 'Little Lime'—  
 (9) Jarmanka větší 'Roma'—  
 Víšeň chloupkatá 'AUTUMNALIS'—  
 (5) Orlíček obecný 'Barlow Blue' - tmavě modrý—  
 (12) Šalvěj lékařská 'Purpurea'—  
 (10) Perovskie lebedolista—  
 (6) Růže půdopokryvná Tantau 'Aspirin Rosa'—  
 (10) Sasanka japonská bílá—  
 (10) Pomněnkovec velkolistý 'Betty Bowring' - bílý—

LEGENDA ROSTLIN													
Symbol	Ks	Název	Latinský	Symbol	Ks	Název	Latinský	Symbol	Ks	Název	Latinský		
	4	Břslen Fortuneův	Euonymus fortunei		21	Kavyl pěřovitý 'Ponytails'	Stipa tenuissima (Nassella tenuissima) 'Ponytails'		39	Sparýš argentinšský	Verbena bonariensis		
	7	Babkovišeň lékařská 'OTTO LUYKEN'	Prunus laurocerasus 'Otto luyken'		6	Bezoleknec rákosovitý	Molinia arundinacea		21	Orlíček obecný 'Barlow Blue' - tmavě modrý	Aquilegia vulgaris v.stellata 'Barlow Blue'		
	6	Zimolez lesklý	Lonicera nitida		20	Rohovec olověncovitý	Ceratostigma plumbaginoides		20	Orlíček obecný 'Purple Barlow' - tmavě fialový	Aquilegia vulgaris v.stellata 'Purple Barlow'		
	17	Růže půdopokryvná Tantau 'Aspirin Rosa'	Rosa PK 'Aspirin Rose'		33	Zbřhovec plazivý	Ajuga reptans		9	Jamanka větší 'Roma'	Astranilla 'Roma'		
	1	Vířeh chloupkatá 'AUTUMNALIS'	Prunus subhirtella 'AUTUMNALIS'		18	Pažítka čínská	Allium tuberosum		9	Perovskie lebedolista	Perovskia atriplicifolia		
	21	Hortenzie lahatá 'Little Lime'	Hydrangea paniculata 'Little Lime'		33	Astra - Hvězdnice chlumní	Aster amellus		25	Sasanka japonská bílá	Anemone japonica		
	6	Svída krvavá 'Winter Beauty'	Cornus sanguinea 'Winter Beauty'		21	Santa hroznovitá	Nepeta x faassenii		30	Huseník výběžkatý	Arabis procurrens		
	4	Ozdobnice čínská 'Morning Light'	Miscanthus sinensis 'Morning Light'		10	Čemeřice černá	Helleborus niger		24	Šalvěj lékařská 'Purpurea'	Salvia officinalis 'Purpurea'		
	5	Ozdobnice čínská 'Gracillimus'	Miscanthus sinensis 'Gracillimus'		40	Levandule úzkolistá/lékařská	Lavandula angustifolia		30	Pomněnkovec velkolistý 'Betty Bowring' - bílý	Brunnera macrophylla 'Betty Bowring'		
	27	Triflína rákosovitá	Calamagrostis brachytricha		33	Čemeřice východní	Helleborus orientalis		18	Vrbina penízková 'Aurea'	Lysimachia nummularia 'Aurea'		
	25	Pěchava podzimní	Sesleria autumnalis		8	Plamenka lahatá - bílá	Phlox paniculata		55	Šalvěj hajlní 'Caradonna'	Salvia nemorosa 'Caradonna'		
	15	Metlice trsnatá	Deschampsia caespitosa		28	Matfídouska časná	Thymus praecox						
	23	Ostfice japonská	Carex morrowii		58	Marulka lékařská 'Marvelette Blue'	Calamintha nepeta 'Marvelette Blue'						

$$\pm 0,000 = 358,60 \text{ m n.m. (Bpv)}$$


atelier Jasně s.r.o. Biskupský dvůr 1147/6, 110 00 Praha 1 Ing.arch. Bohdana Havlíčeková Ing.arch. Jana Šaňáková Ing.arch. Hana Urbanová		STAVBA : <b>ZÁZEMÍ PRO MĚSTSKOU KNIHOVNU BENEŠOV</b> Městská knihovna Benešov, Malé náměstí 1700, 256 01 Benešov parc. č. 77/1, k.ú. Benešov		AUTORIZOVANÝ ARCHITEKT: Ing. arch. Tomáš Havlíček Jiráskova 875/8, 265 01 Benešov	
DATUM : 11/2023		STAVEBNÍK : Město Benešov, Masarykovo náměstí 100, 256 01 Benešov		AUTORIZOVANÝ PROJEKTANT: Ing. Petr Slavík U Hranic 3419/12c, 100 00 Praha 10	
STUPEŇ : DUSP		ZODPOVĚDNÝ PROJEKTANT: Ing. Petr Slavík		MĚŘÍTKO : 1:100	
PROFESE : D.1.4.9_SAD SADOVÉ ÚPRAVY		PŘÍLOHA : <b>OSAZOVACÍ PLÁN HLAVNÍHO VSTUPU DO KNIHOVNY- DETAIL</b>		FORMÁT : A3	
PROJEKTANT ČÁSTI : Ing. arch. Jiří Trojan MgA. David Trojan				PŘÍLOHA : D.1.4.9_SAD 6	