


# Katastrální situační výkres

## 1:500

LEGENDA:





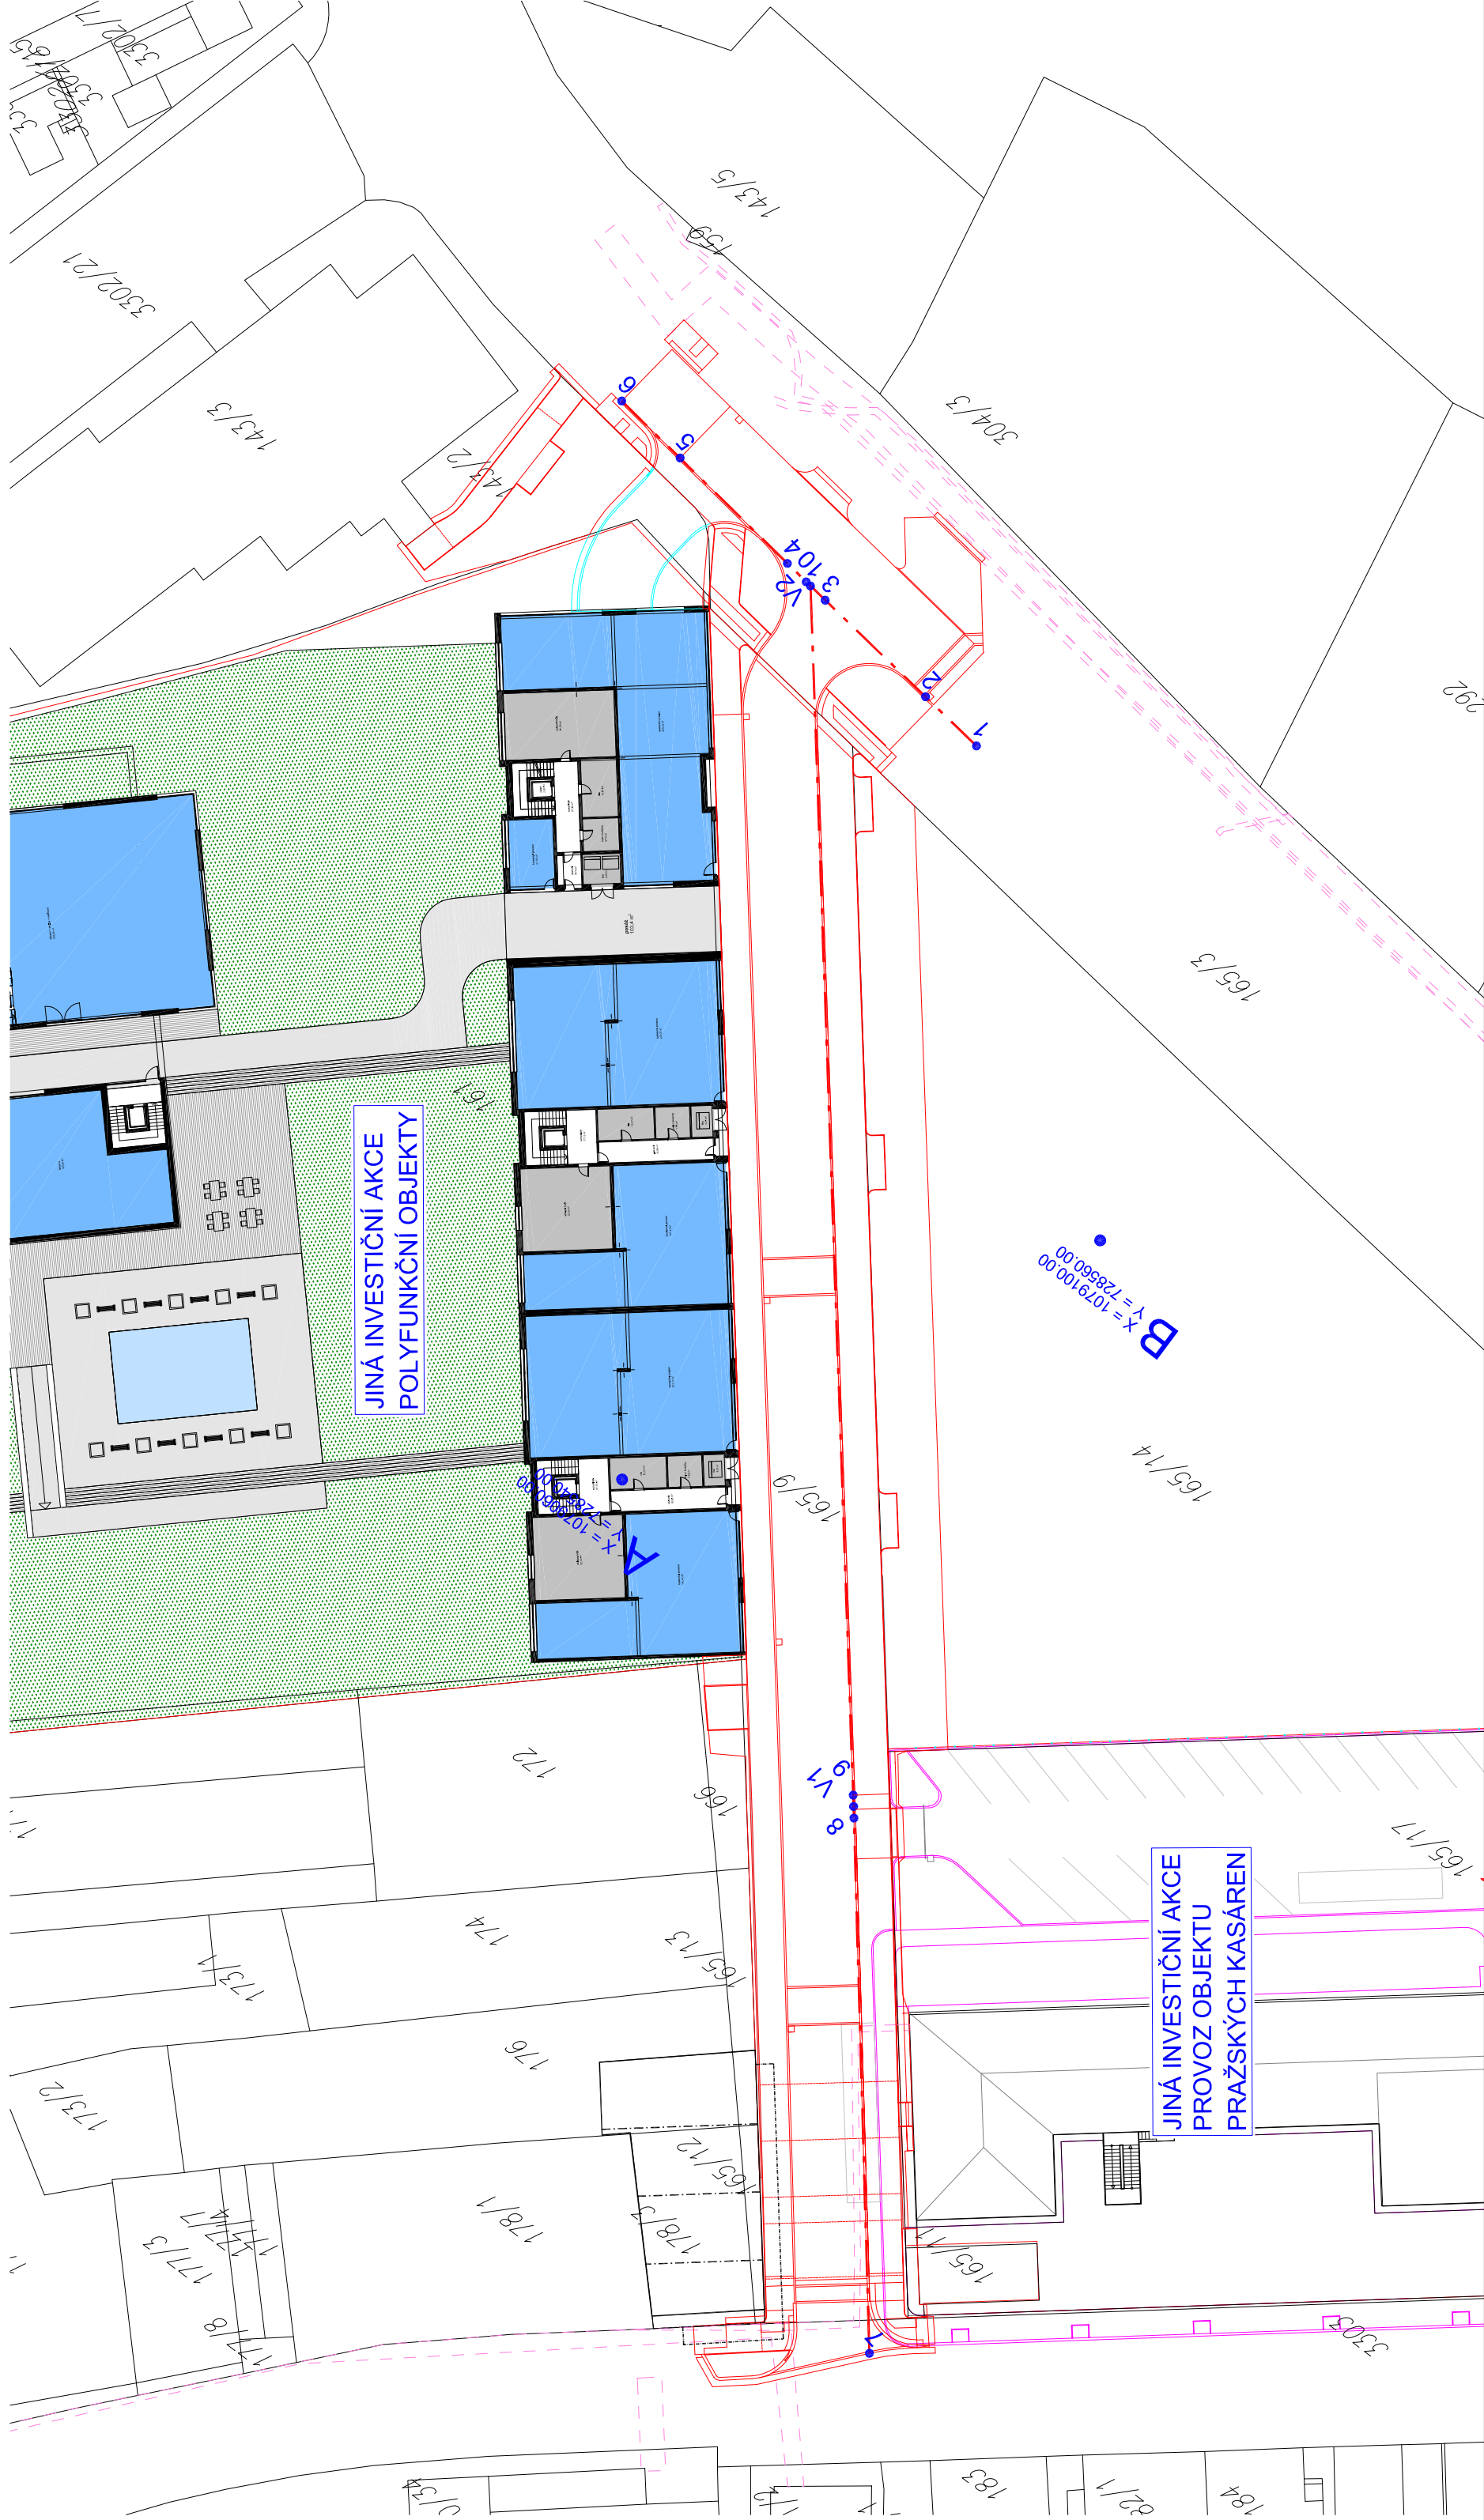

Zaměření v dané lokalitě bylo provedeno firmou GSG spol. s r.o. Průběh inženýrských sítí byl převzat od správců sítí a do dokumentace byl převzat z PDF podkladů. Před zahájením prací je nutné, aby investor požádal majitele (provzateli) jednotlivých inž. sítí o výtčení v terénu, aby nedošlo k jejich poškození.

Další podrobnosti budou upřesněny v dalším stupni PD.



## LEGENDA STAVEBNÍCH OBJEKTŮ:

- |        |   |
|--------|---|
| SO 101 | - Komunikace a zpevněné plochy                                |
| SO 301 | - Kanalizace jednotná   |
| SO 302 | - Vodovod   |
| SO 303 | - Plynovod  |
| SO 401 | - Veřejné osvětlení   |
| SO 402 | - Trafostanice, rozvody VN, NN a optika (akce ČEZ Distribuce) |
| SO 403 | - Sbělovací rozvody (akce CETIN)                              |
| SO 701 | - Vegetační úpravy  |
| SO 702 | - Městský mobiliář  |

LEGENDA:	
	Slitniční betonový obrubník tl. 15 cm
	Parkový betonový obrubník tl. 8 cm
	Parkový betonový obrubník tl. 5 cm
	Slitniční kamenný obrubník předpokládána tl. 25 cm (ulice Dukelská)
	Parkový kamenný obrubník (krajník) tl. 13 cm (ulice Dukelská)
	Hrany a obrubu - viz jiná investiční akce

TAVLIČKA VUTYČOVACÍN BODŮ OSY 01A					01K	
p.č.	y	x	z			
1	728526,90	1079126,90	354,49			
2	728521,02	1079127,63	354,31			
3	728509,46	1079129,07	353,94			
4	728505,08	1079129,63	353,78			
5	728492,61	1079131,31	353,31			
6	728485,85	1079132,20	353,03			
7	728600,41	1079013,90	359,47			
8	728572,51	1079048,96	357,60			
9	728571,31	1079050,47	357,53			
10	728507,77	1079129,28	353,88			
V1	728571,91	1079049,72	-			
V2	728507,27	1079129,34	-			

## LEGENDA STÁVAJÍCÍHO STAVU, GEODETICKÁ DOKUM.

773/5	Katastrální mapa
— —	Věcné břemeno

Znění:      Popis:	Vypracoval:      Datum:      Autorizací razítko:      Podpis:	Vznik:      Datum:      Měřítko:
Schéma:	Akce:	Datum:
Znění:      Popis:	Vypracoval:      Datum:      Autorizací razítko:      Podpis:	Vznik:      Datum:      Měřítko:
Schéma:	Akce:	Datum:
